


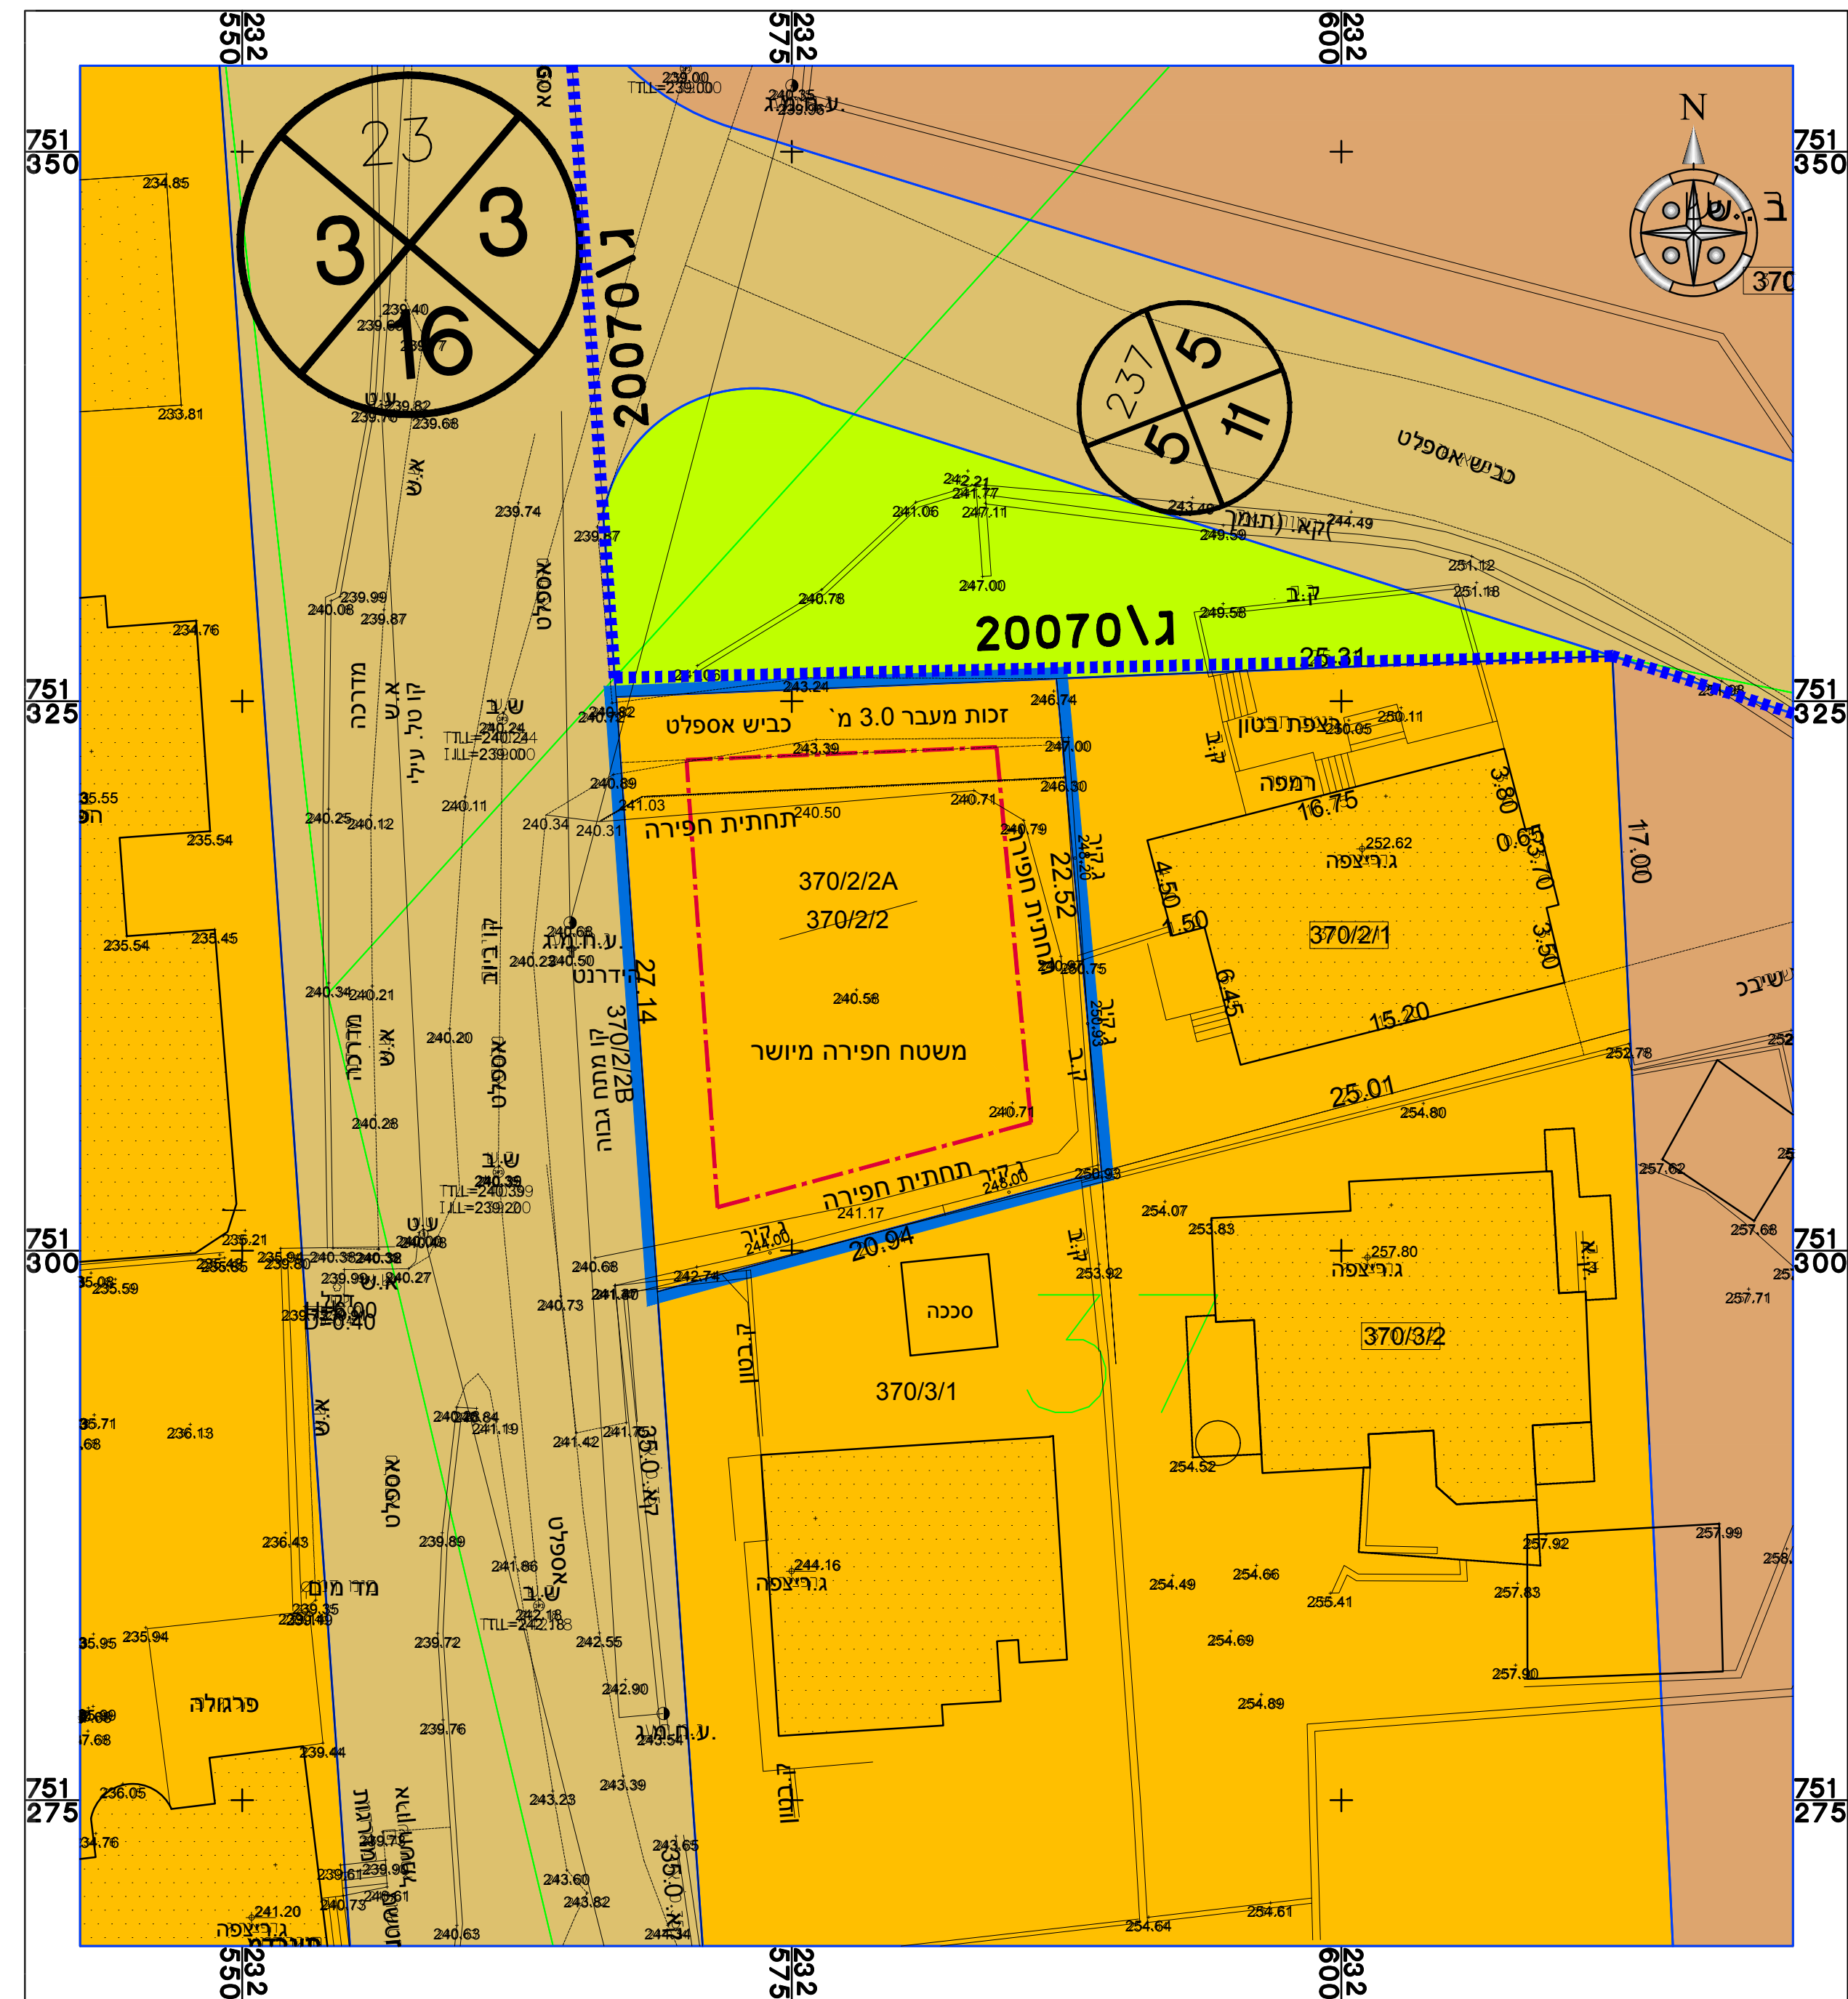

מצב מאושר קנ"מ: 1:250

מקרא מצב מאושר

- גבול התכנית
- גבול תכנית מאושרת
- מגורים א'
- דרך מאושרת
- מבנים ומוסדות ציבור
- שטח ציבורי פתוח

- מספר הדרך
- קו בניין
- רוחב הדרך
- קו בנין

גבול ומספר גוש 19284

גבול ומספר חלקה 55

חוק התכנון והבנייה, התשכ"ה - 1965
תכנית מתאר מקומית

262-1156124

שינוי בהוראות וזכויות הבניה
במגרש מגורים בעראבה


מצב מאושר גליון 1 מתוך 1

שם הנספח	קנים
מצב מאושר	1250
תרשים סביבה	11250
ע"פ ג' 4014	

תאריך	21/11/2022
-------	------------

שמות וחתימות:

עורך התוכנית	שם:	פאלח גנאים	חתימה:
	תאגיד:		

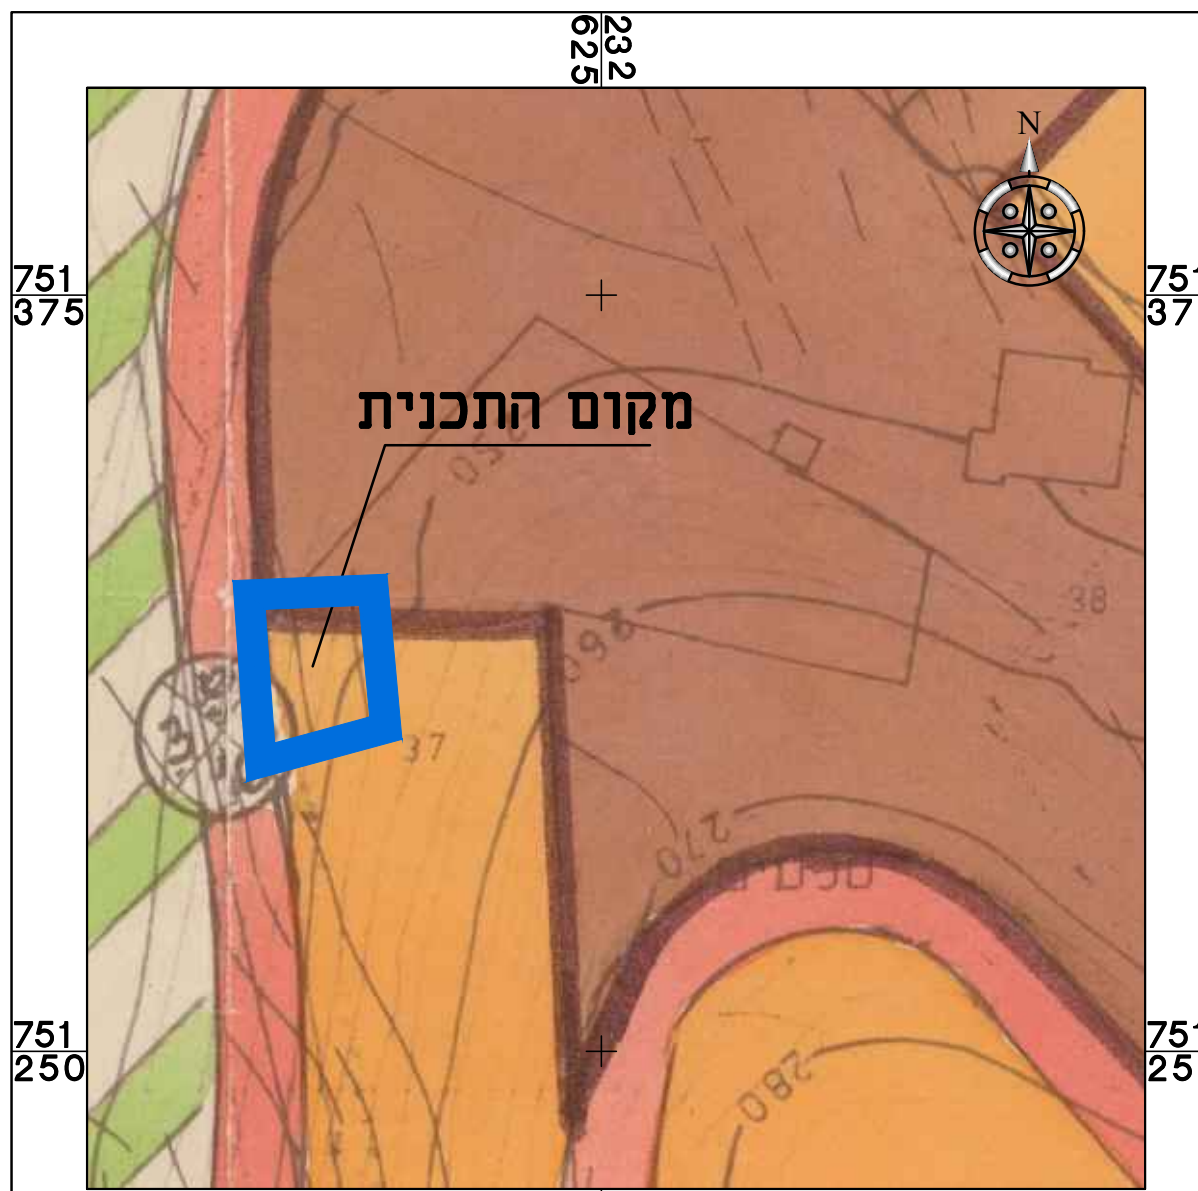

תרשים סביבה קנ"מ: 1:1250