


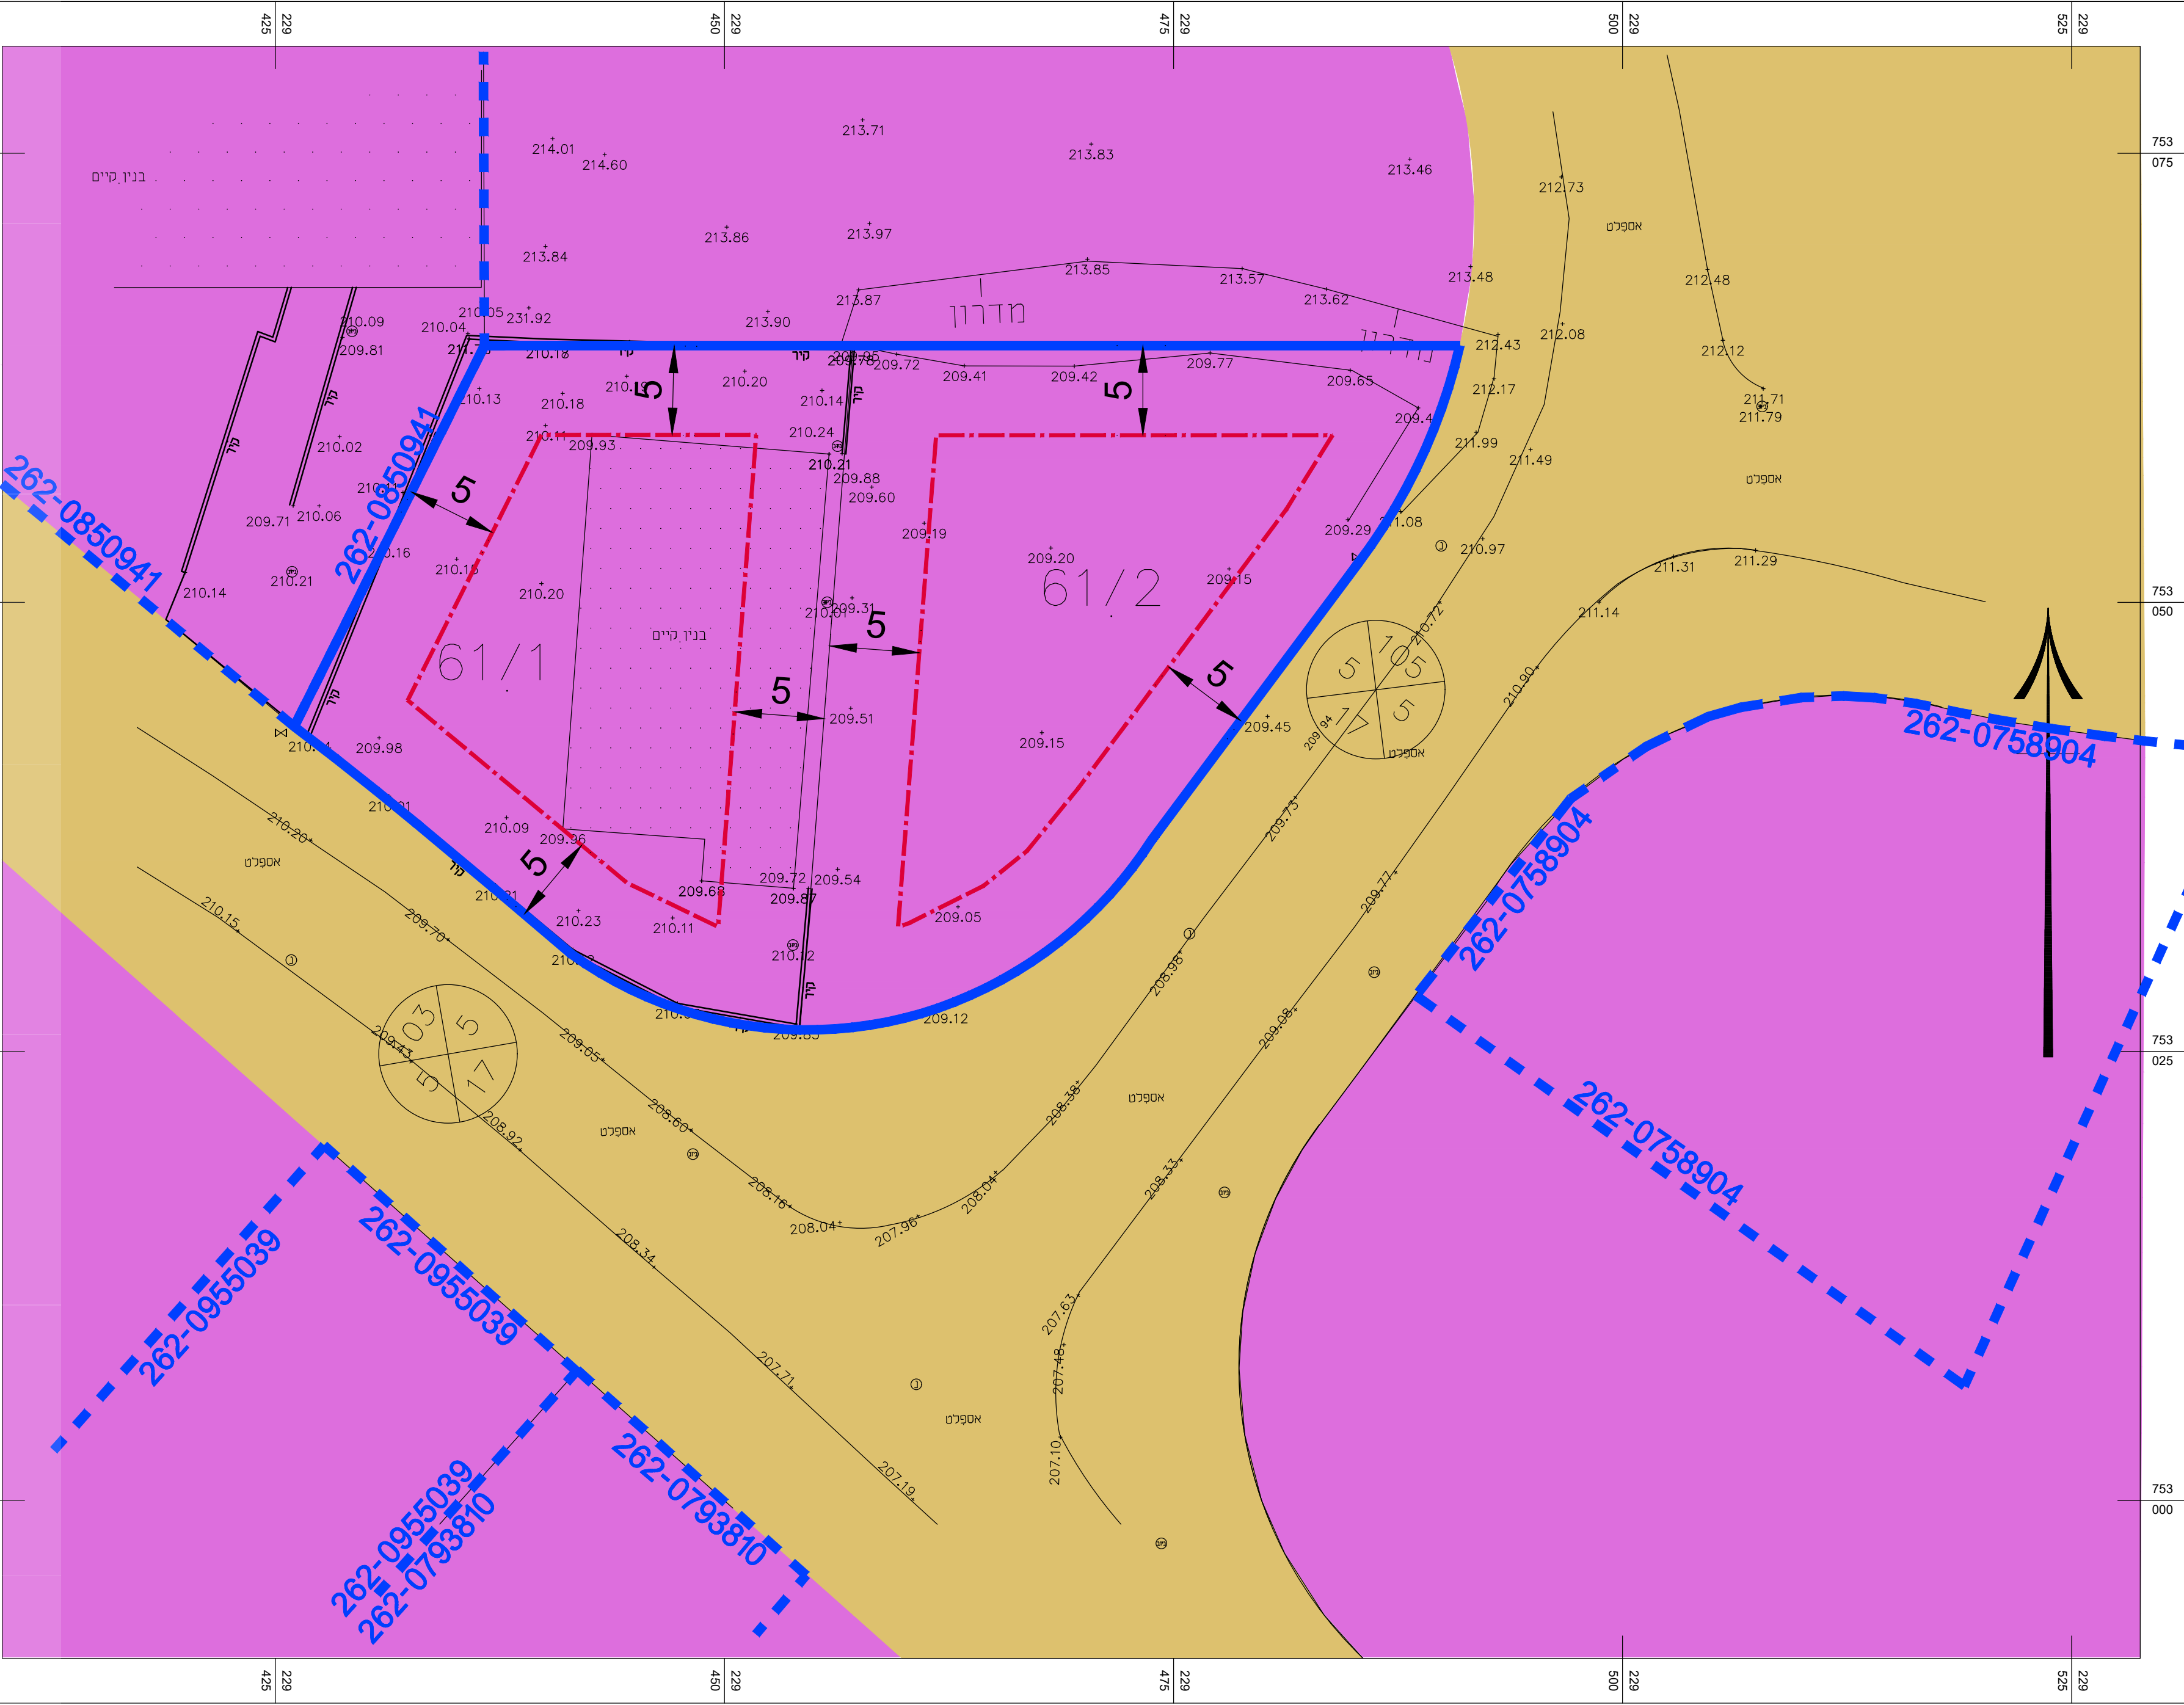

מקרא מצב מאושר


- גבול התכנית
- מגורים "א"
- דרך מאושרת
- קו בניה
- גבול חלקה ומספר
- מספר הדרך
- קו בניין
- רוחב הדרך

תרשים סביבה

קנ"מ 1:2500



מקום

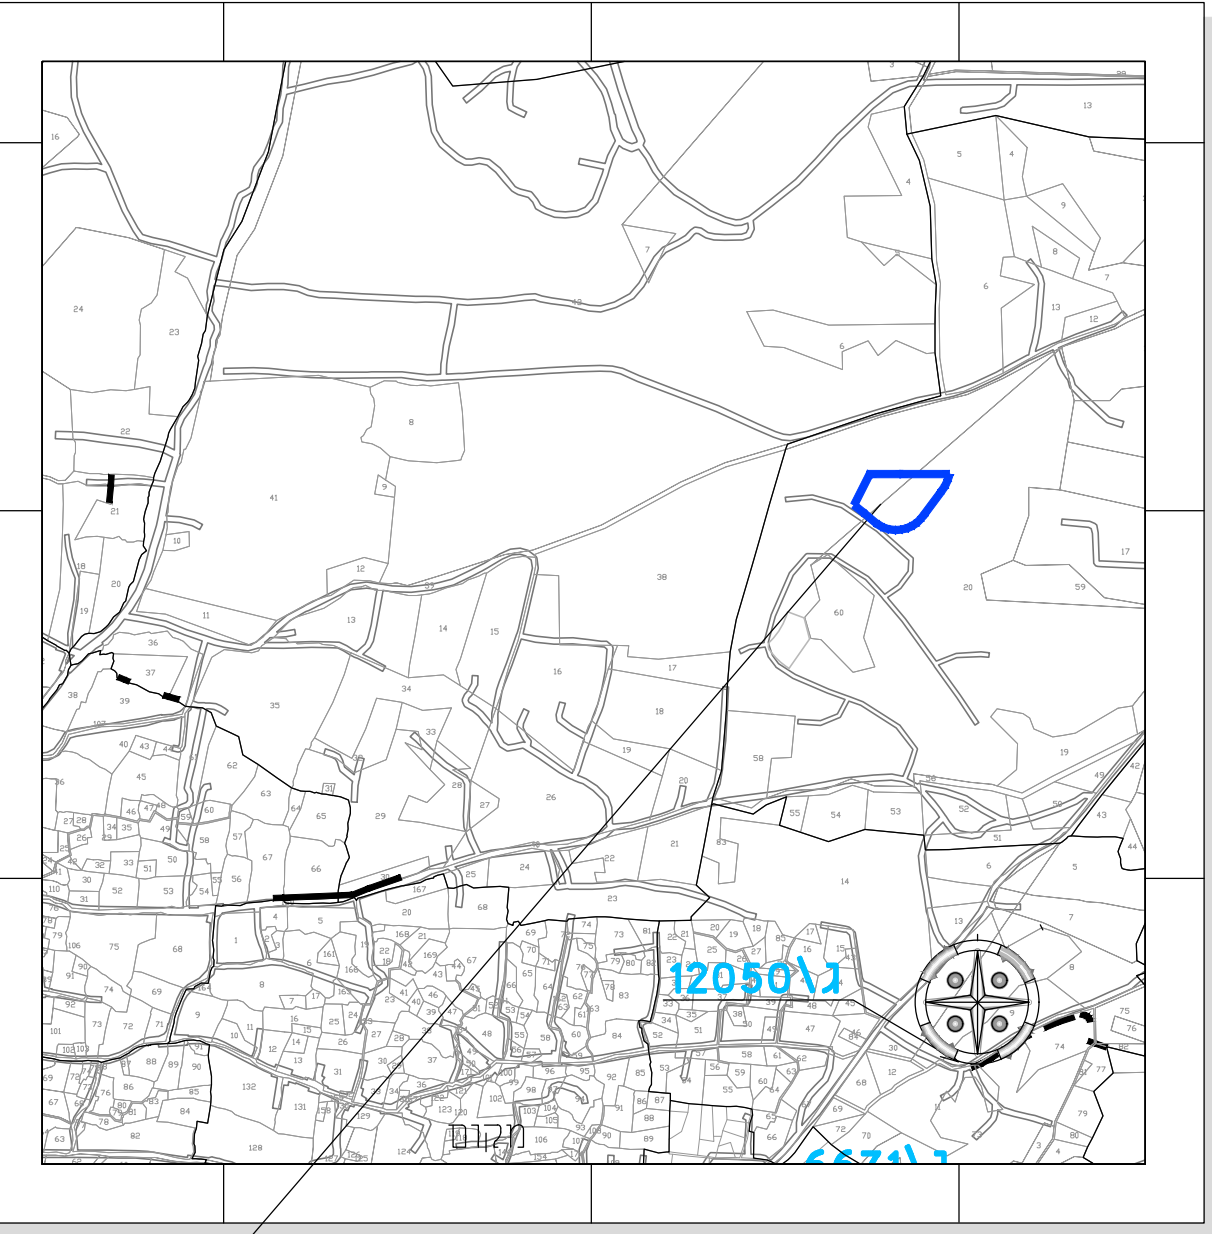

התמצאות כללית קנ"מ 1:10,000
רקע גושים וחלקות - סכנין

תשריט למצב מאושר

מס"ד 262-1146596

שינוי בהוראות וזכויות הבניה בחלקה 196 מגרשים 61\1, 61\2 א"ת סחנין

נספח לתשריט		גליון 1	מתוך 1
תחולה	רקע		
תיאור	מצב קיים		
תאריך עריכת הנספח	9/2/2023		

רשימת התרשימים	קנ"מ 1:250 1:5000 1:1250
שם תרשים	מצב מאושר
שם תרשים	תרשים סביבה
שם תרשים	תרשים סביבה
שם תרשים	-

שמות וחתימות:

עורך הנספח	שם: זבידאט נאדר	חתימה: זבידאט נאדר
סחנין מיקוד 30810	תאריך: סחנין מיקוד 30810	חתימה: סחנין מיקוד 30810