

**דו"ח התכנון והבנייה, התשס"ה - 1965
תכנית מפורטת**

מס' 214-0958868

שם התכנית -

**הסדרת מצב קיים
מגרש 211 - פוריה נווה שובד**

מצב מאושר

קני"ח 1:250

15/9/21

תאריך

מבקר א

מגורים א

דרך גישה

שטח ציבורי פתוח

דרך

שטח זקלאי

גבול תכנית

קו בר"מ מאושר


שמורות וחתימות:

זו"ת מר: **עורד**
תאגיד: **חמובות**

זו"ת מר: **מניש**
ת.ד: **057285897**
חמובות

זו"ת מר: **יום**
ת.ד: **057285897**
חמובות

זו"ת מר: **בעלי עניין**
ת.ד: **057285897**
בקר קטע

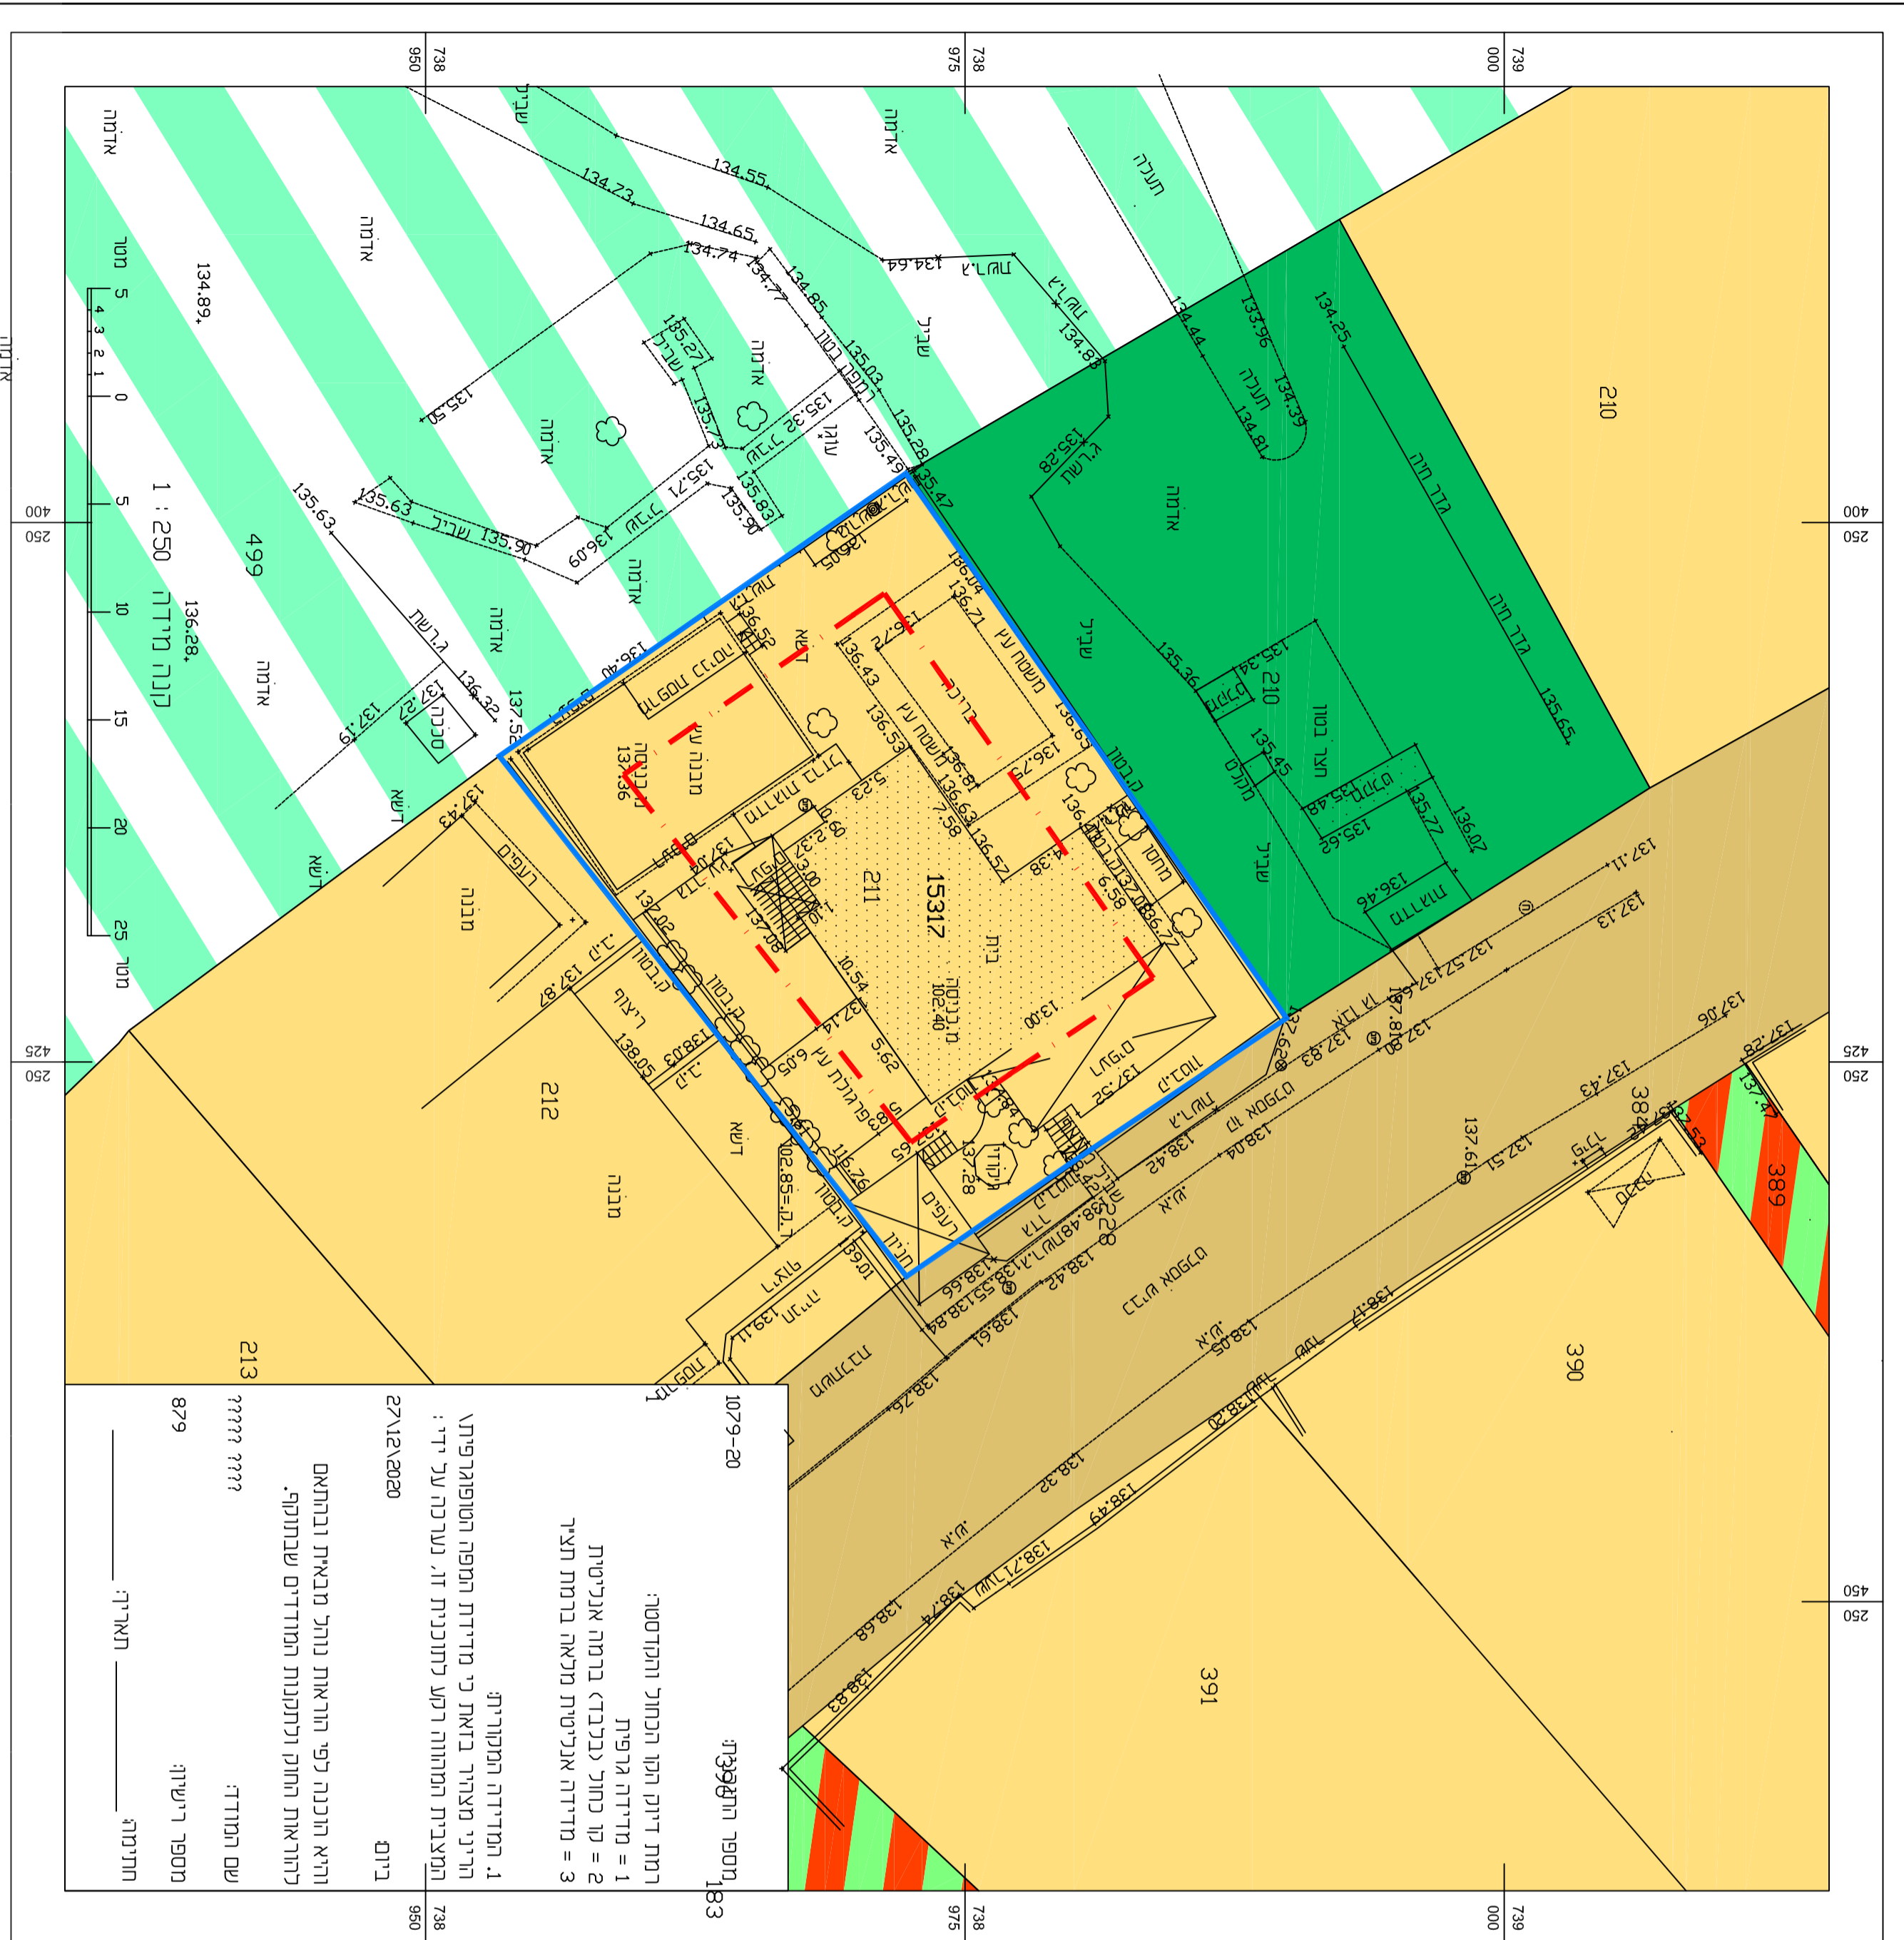

מספר החצוצרה: 183
מספר רישוי: 879
שם המודד: **??????**
מספר רישוי: **??????**
חתימה: _____ תאריך: _____

1. המדידה המקוריית:
הרי"ר מצהיר בזאת כי מדידת המפה הטופוגרפית
המלבית סמוכה לתעל לתוכנית זו, נערכה על ידי:
ביום 27/12/2020

2. מדידה אנליטית במלא ברמת תצ"ר = 3
3. מדידה אנליטית במלא ברמת תצ"ר = 2
1. מדידה אנליטית ברמה אנליטית
2. מדידה אנליטית ברמה אנליטית
רמת דיוק הגבוה הנחול והמוסמט:

