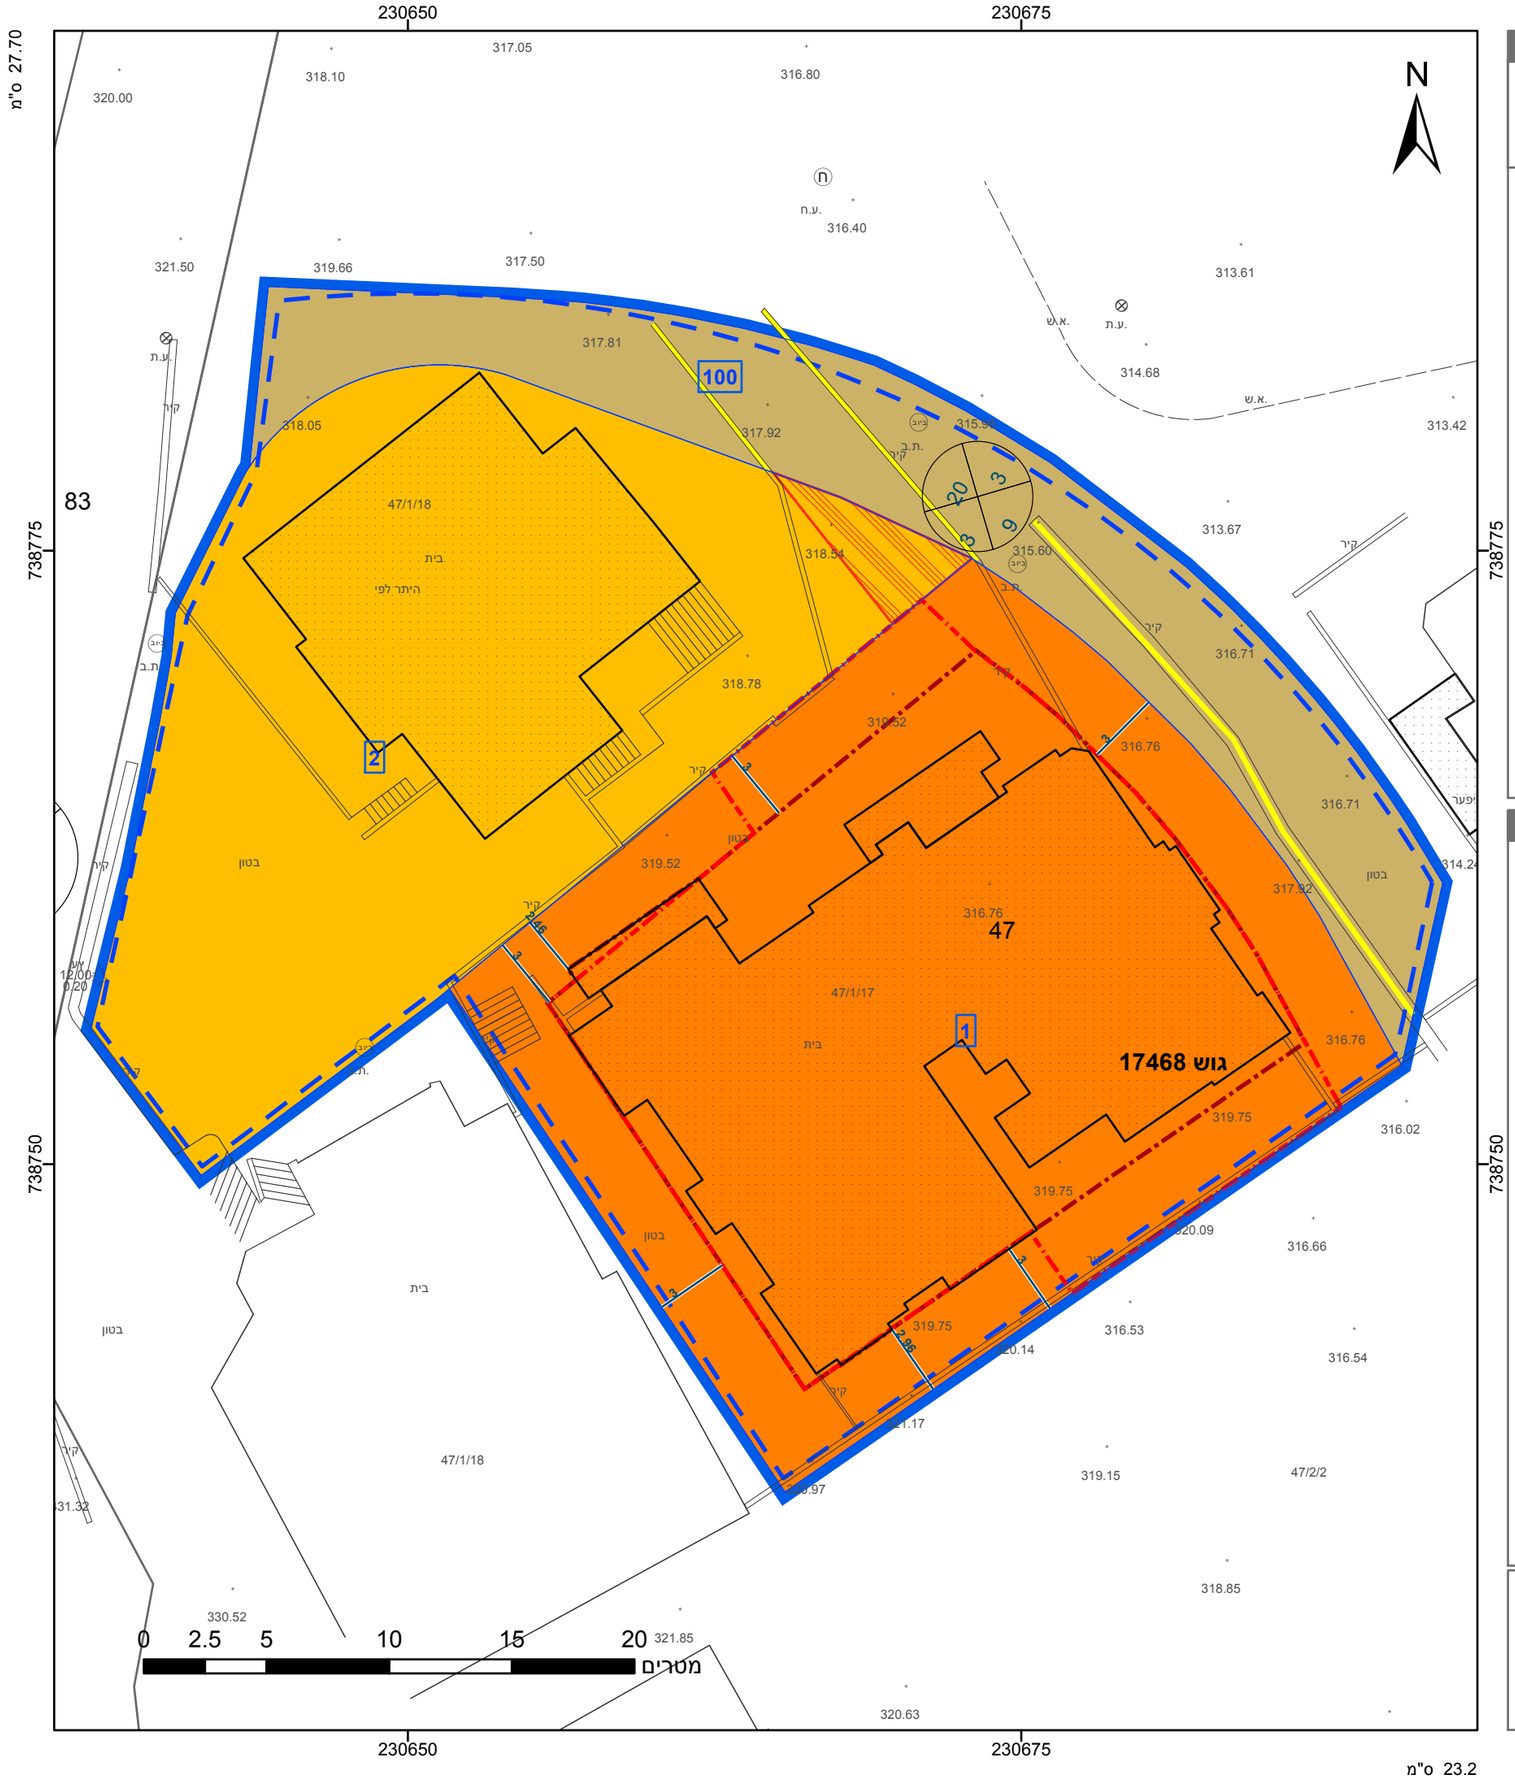

מקרא

- גבול התכנית
- גוש 1234 — גבול גוש ומספרו
- 5 — גבול חלקה ומספרה
- 1 — תא שטח ומספרו
- מספר הדרך / קווי בנין / רוחב הדרך
- מגורים ב
- מגורים ג
- דרך מאושרת
- זיקת הנאה למעבר ברכב
- אתר עתיקות מוכרז
- קו-בנין
- קו בנין תחתי/תת קרקעי
- להריסה
- מידות

אישורים בתכנית מס' 257-0836478

מינהל התכנון
התכנון והבניה, התשכ"ה - 1965
מחוז צפון
ועדה המחוזית החליטה ביום :
16/05/2023
הריני מצהיר בזאת כי המפה הטופולוגית המצבית המהווה רקע לתכנית זו, נערכה על-יד ביום 06.12.2022 ושאר הוכנה לפי הוראות נוהל מבא"ת בהתאם להוראות החוק ולתקנות המודדים שבתוקף. דיוק הקו הכחול והקדסטר: קו כחול (בלבד) ברמה אנליטית
1245 — מספר רשיון
עאמר עמראן — שם המודד
תאריך
חתימה

חוק התכנון והבניה, התשכ"ה - 1965
תכנית מפורטת

מס' 257-0836478

שינוי בהוראות וזכויות בניה - משהד

תשריט מצב מוצע	גיליון 1 מתוך 1
מחוז	צפון
מרחב תכנון מקומי	מבוא העמקים
רשות מקומית	משהד
ישוב	משהד
תכנית בסמכות	מחוזית
איחוד וחלוקה	ללא איחוד וחלוקה
היתרים או הרשאות	תכנית שמכוחה ניתן להוציא היתרים או הרשאות
מונה תדפיס התשריט	13
מועד הפקה	23/08/2023 16:20
שטח התכנית	1.669 דונם קנה מידה 1:250

שמות*

מגיש תכנית	עבד אלסלאם חסן תאגיד:
עורך ראשי	מוחמד חסן תאגיד: חסן מוחמד

טבלת גושים וחלקות*

מספר גוש	חלק/ כל הגוש	מספרי חלקות בשלמותן	מספרי חלקות בחלקיותן
17468	חלק		47

* הרשימה המלאה מפורטת בהוראות התכנית / בהודעה שפורסמה בעיתונות וברשומות

תרשים התמצאות - קנ"מ 1:1250

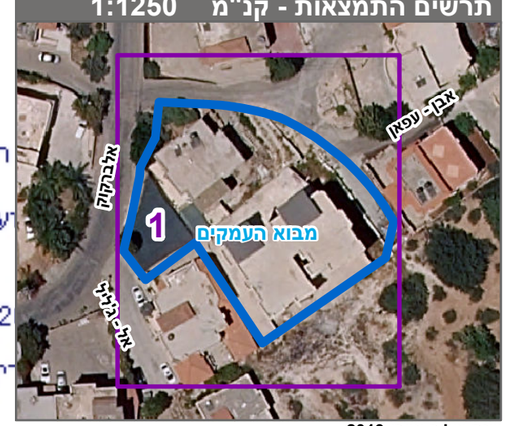

שנת צילום אויר: 2019