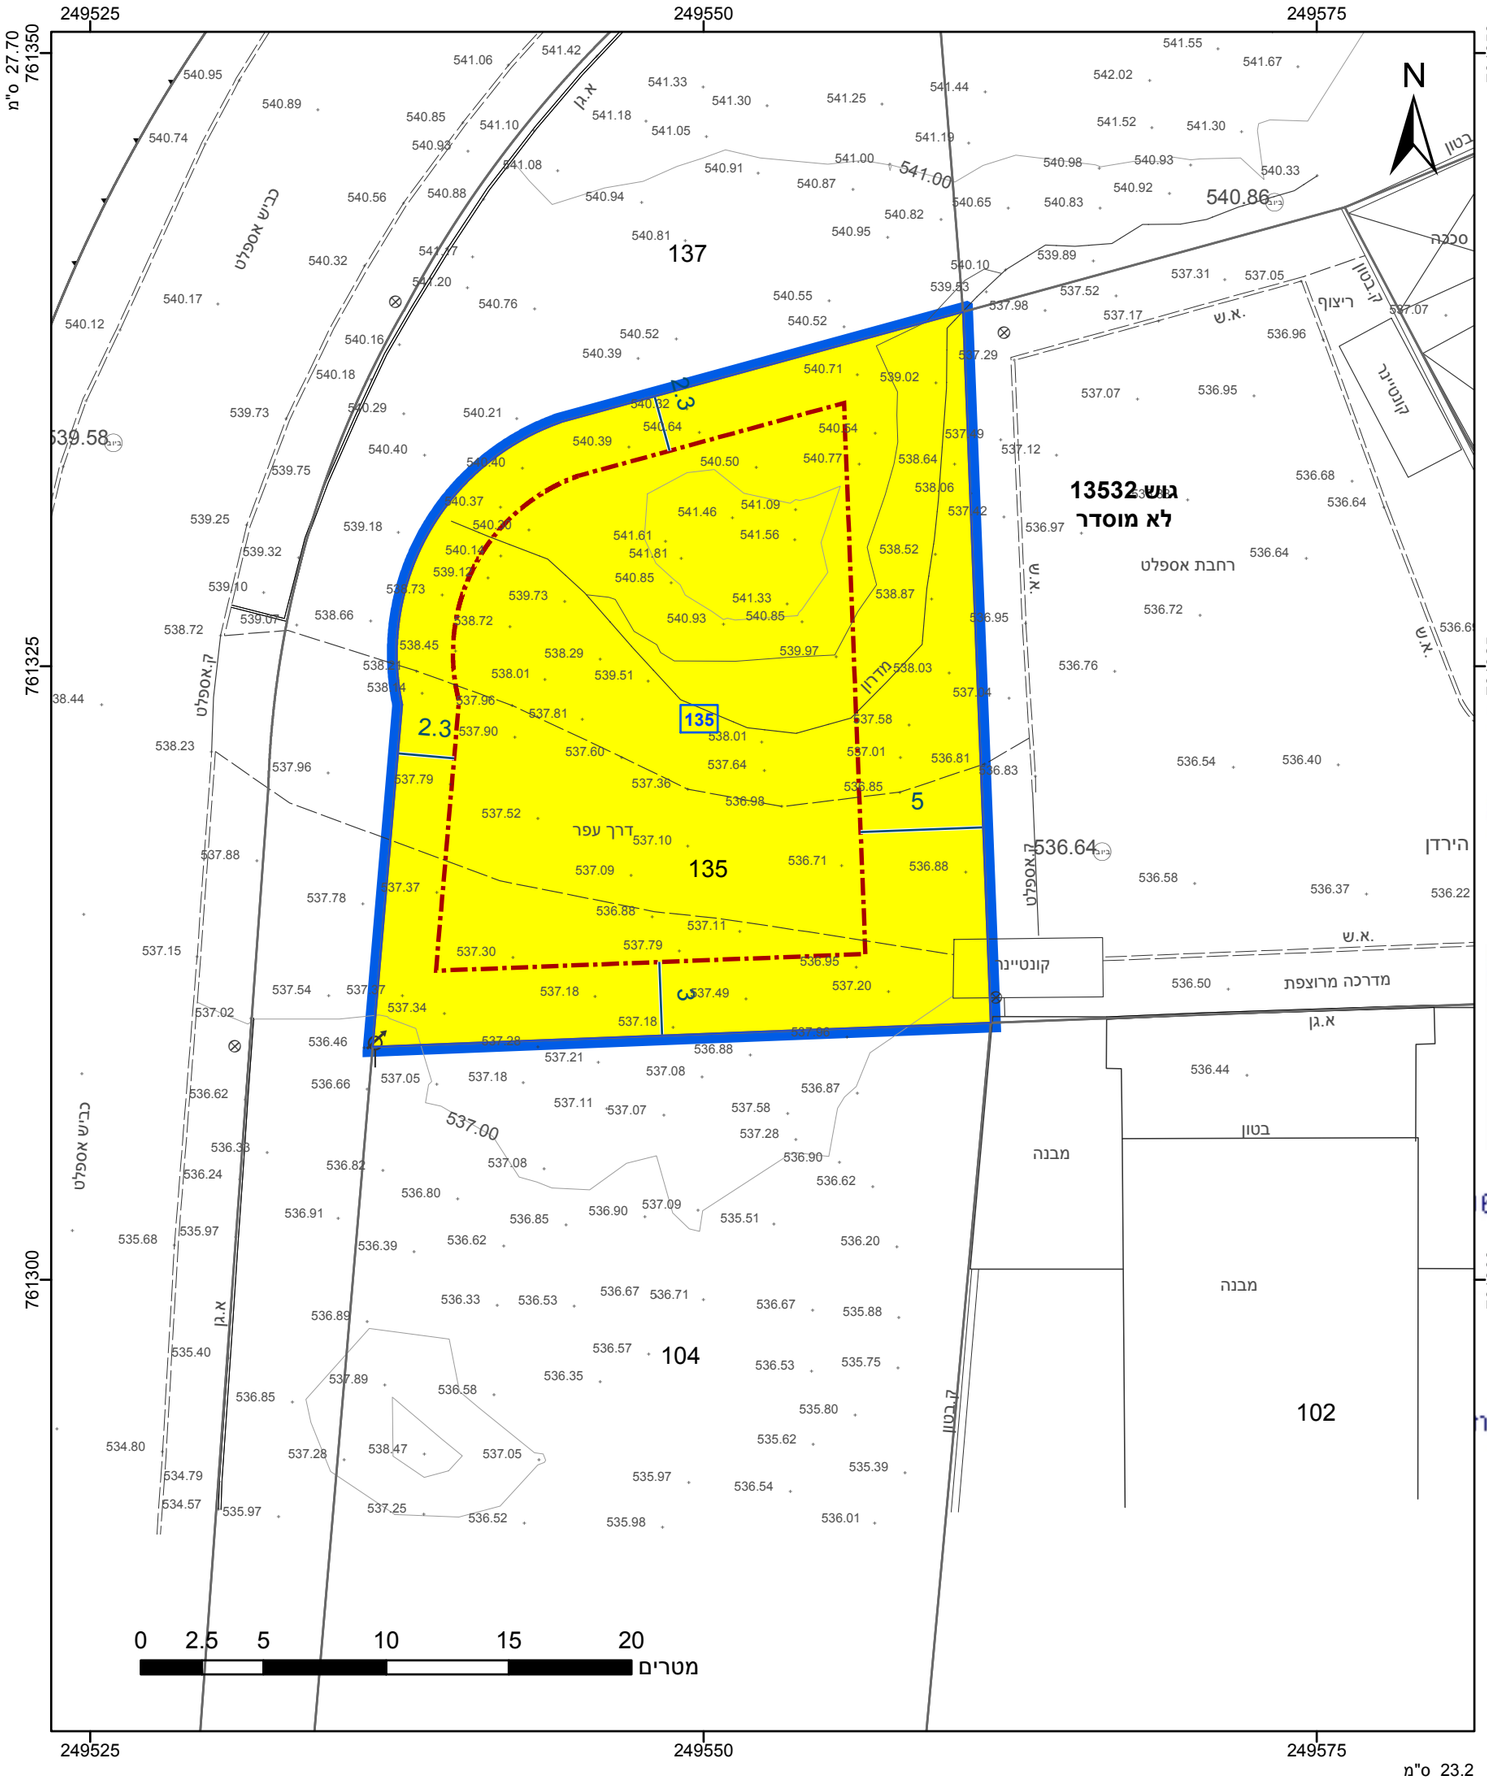

מקרא

- גבול התכנית
- גוש 1234 — גבול גוש ומספרו
- 5 — גבול חלקה ומספרה
- 1 — תא שטח ומספרו
- 1 2 3 4 — מספר הדרך; קווי בנין; רוחב הדרך
- מגורים א
- קו-בנין
- מידות

מינהל התכנון - מחוז צפון
חוק התכנון והבניה, התשכ"ה - 1965
אישור תכנית מס' 216-1027432
התכנית מאושרת מרגע חתימה ע"מ לחוק

אישורים בתכנית מס' 216-1027432

התכנית לא נקבעה טעונה אישור שר

יו"ר הועדה המחוזית

מינהל התכנון
חוק התכנון והבניה, התשכ"ה - 1965
מחוז צפון
הוועדה המחוזית החליטה ביום
16/08/2023
להפקיד את התכנית
19/11/2023
תאריך יו"ר הוועדה המחוזית

הריני מצהיר בזאת כי המפה הטופוגרפית/המצבית המהווה רקע לתכנית זו, נערכה על ידי ביום 15-01-2023 והיא הוכנה לפי הוראות נוהל מבא"ת ובהתאם להוראות החוק ולתקנות המודדים שבתוקף. דיוק הקו הכחול והקדסטר: מדידה גרפית

כמאל נאטחה	576
שם המודד	מספר רשיון
חתימה	תאריך

חוק התכנון והבניה, התשכ"ה - 1965
תכנית מתאר מקומית

מס' 216-1027432

ג/27598 שינוי ייעוד, שינוי קו בניין וקביעת הוראות

תשריט מצב מוצע	גיליון 1 מתוך 1
מחוז	צפון
מרחב תכנון מקומי	צפת
רשות מקומית	צפת
ישוב	צפת
תכנית בסמכות	מחוזית
איחוד וחלוקה	ללא איחוד וחלוקה
היתרים או הרשאות	תכנית שמכוחה ניתן להוציא היתרים או הרשאות
מונה תדפיס התשריט	8
מועד הפקה	22/10/2023 13:51
שטח התכנית	0.618 דונם — קנה מידה 1:250

שמות*

מגיש תכנית	תאגיד: ע.י מרדכי יזמות ושיווק נדל"ן בע"מ
עורך ראשי	יצחק שפירא תאגיד: ליעד אדריכלים בע"מ

טבלת גושים וחלקות*

מספר גוש	חלק/ כל הגוש	מספרי חלקות בשלמותן	מספרי חלקות בחלקיותן
13532	חלק	135	

* הרשימה המלאה מפורטת בהוראות התכנית / בהודעה שפורסמה בעיתונות וברשומות

תרשים התמצאות - קנ"מ 1:250

שנת צילום אויר: 2019