


מצב מאושר קנ"מ 1:250

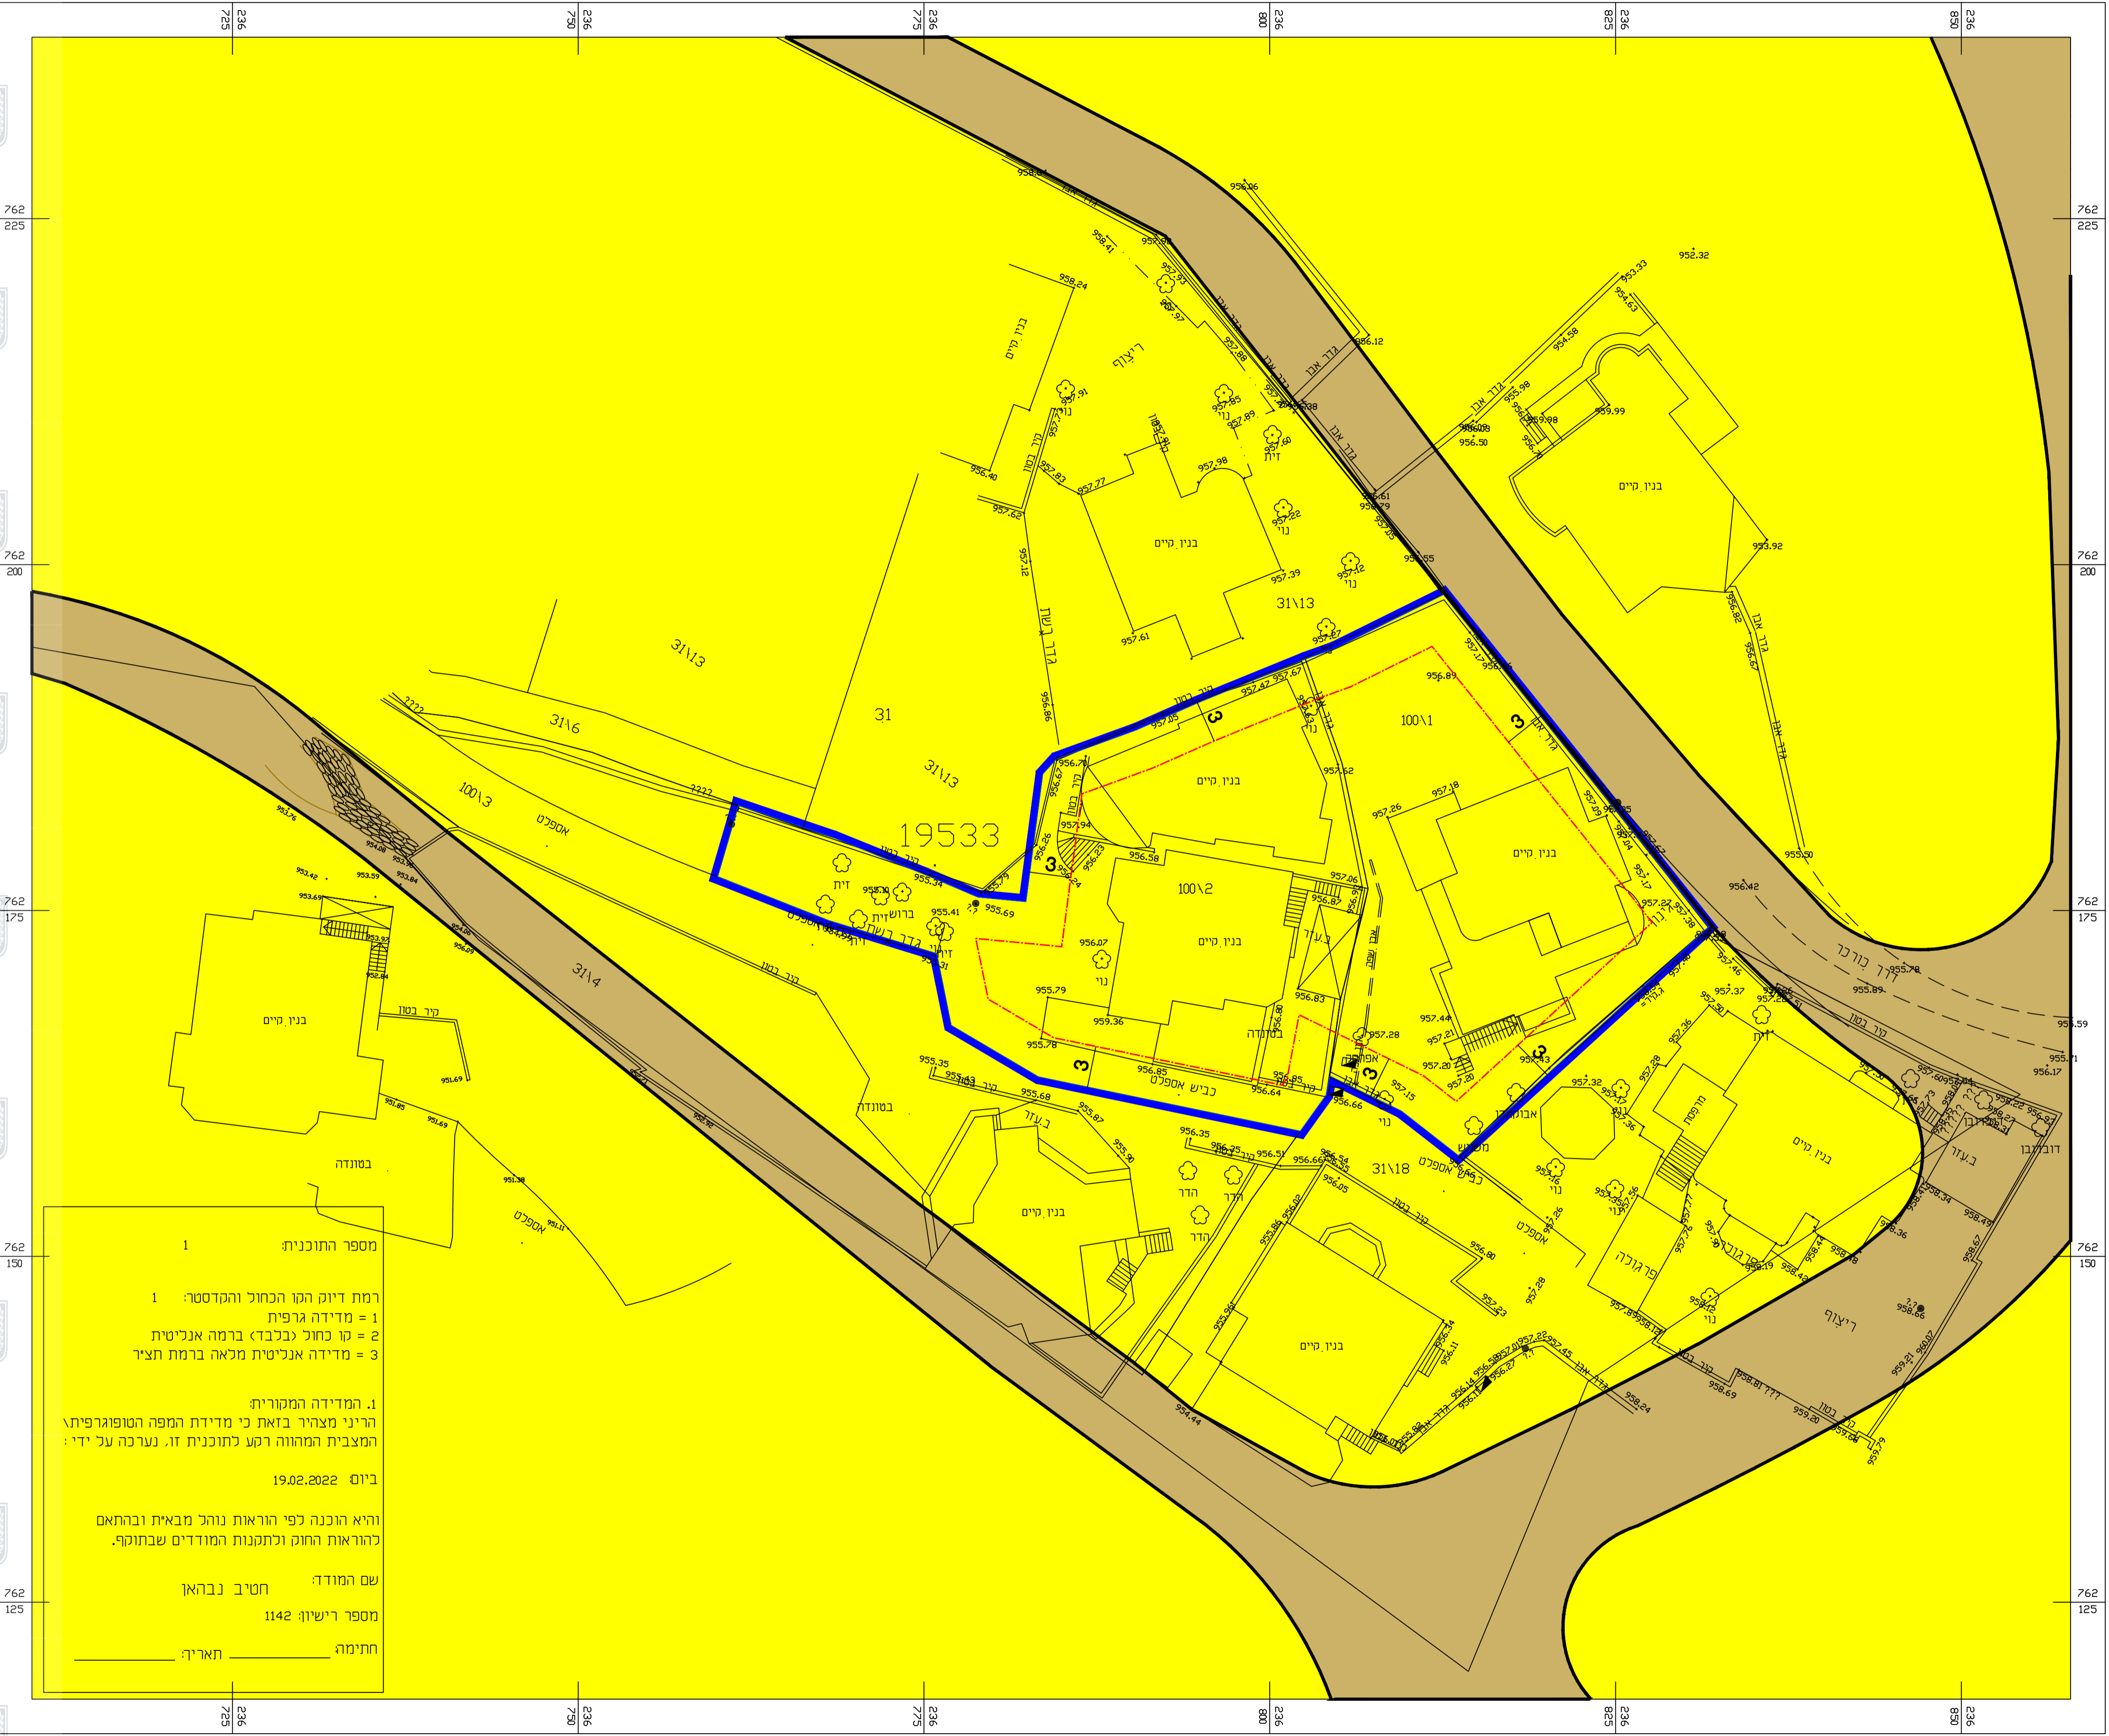

חוק התכנון והבניה, התשכ"ה - 1965 תכנית מפורטת	
מס' 258-1086008	
שם התכנית הסדרת מצב קיים ותוספת יחידות דיור בבית גין	
תשריט מצב מאושר גליון 1 מתוך 1	
מחוז	צפון
מרחב תכנון מקומי	מעלה נפתלי
רשות מקומית	מ.מ.בית גין
ישוב	בבית גין
תאריך	20.03.2023
שם הנספח	קנ"מ
מצב מאושר	1:250
תרשים סביבה	-
תרשים נוסף	-
תרשים נוסף	-
תמונה נוספת	-

שמות וזחתימות:	
עורך התוכנית	שם: שריהאן חרב תאגיד: עורך ראשי
חתימה:	

מקרא:

- דרך טאורט
- מנזרים א'
- שטח ציבורי פתוח
- גבול תכנית
- קו בנין
- קו מידח 3
- גבול גוש
- מס' חדר
- סו בנין
- רוחב חדר

מספר התוכנית: 1

רמת דיוק הקו הנכול והקדסטרי: 1
 = מדידה גרפית
 2 = קו כחול (כלכד) ברמה אנליטית
 3 = מדידה אנליטית מלאה ברמת תציר

1. המדידה המקורית
 הריני מצהיר בזאת כי מדידת המפה הטופוגרפית
 המצבית המהווה רקע לתוכנית זו, נערכה על ידי:
 ביום 19.02.2022

והיא הוכנה לפי הוראות נוהל מביאת ובהתאם
 להוראות החוק ולתקנות המודדים שבתוקף.

שם המודד: חטיב נבהאן
 מספר רישיון: 1142
 חתימה: _____ תאריך: _____