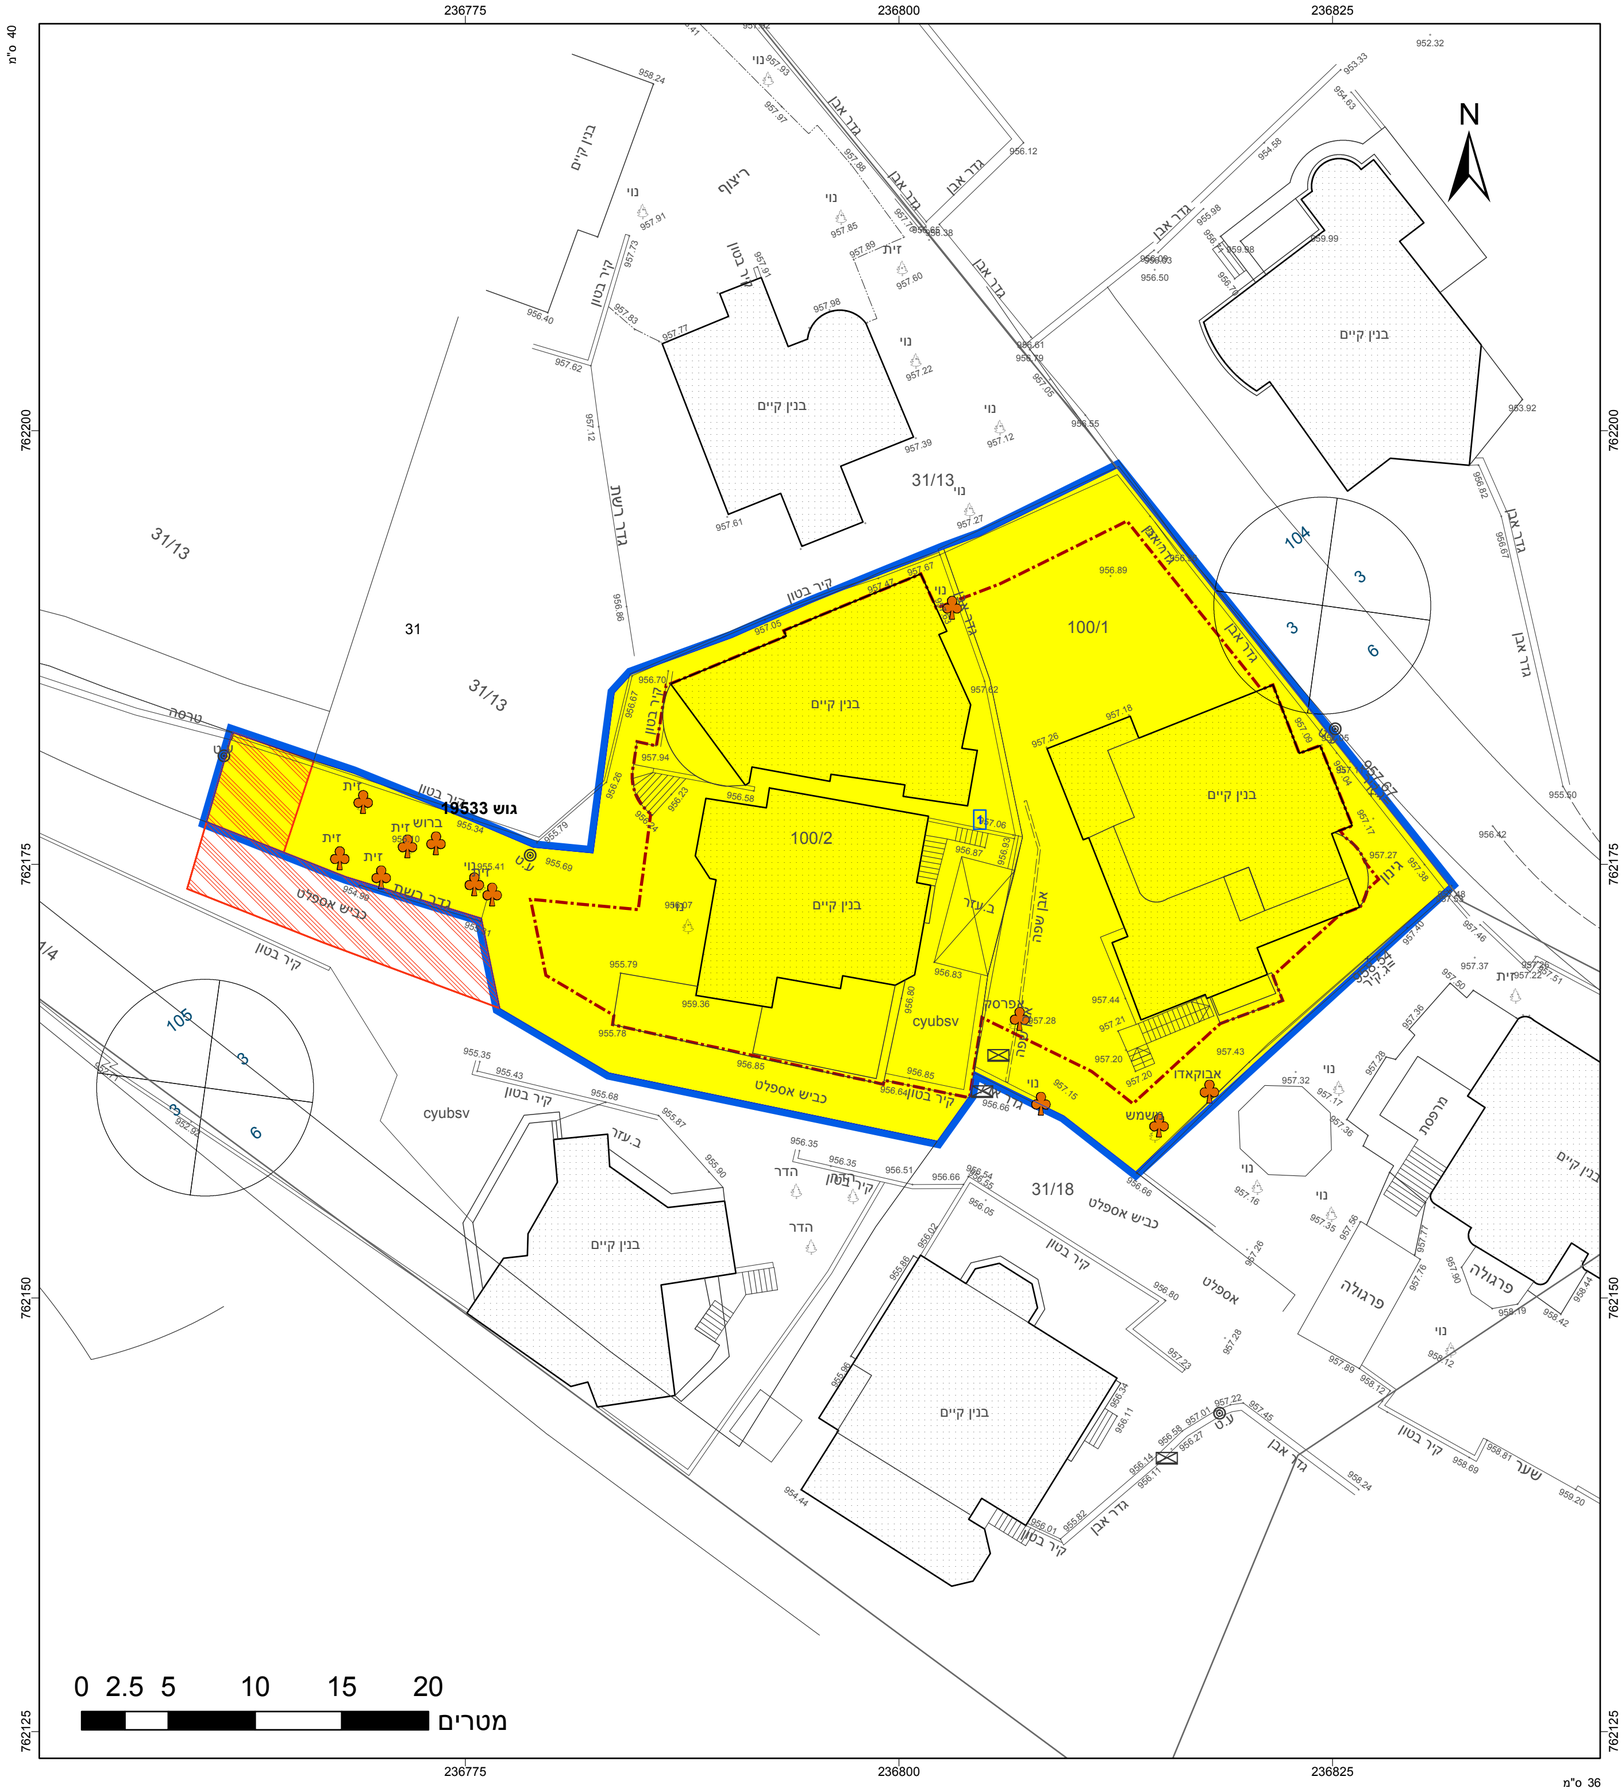

מקרא

- מגורים א
- זיקת הנאה למעבר ברכב
- קו-בנין
- עץ/עצים להעתקה

תרשים התמצאות - קנ"מ 1:6000

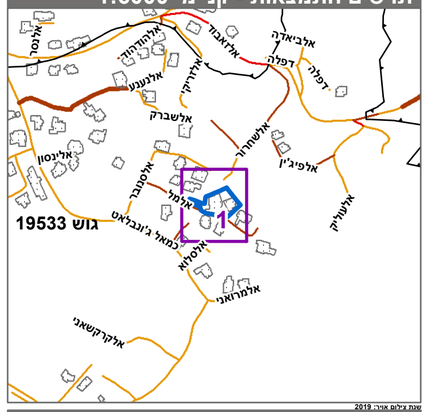

עדכון בקלות אוגוסט 2019

תרשים סביבה - קנ"מ 1:1500

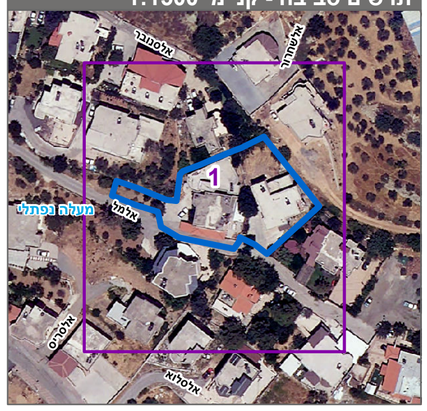

חוק התכנון והבניה, התשכ"ה - 1965

תכנית מפורטת

מס' 258-1086008

הסדרת מצב קיים ותוספת יחידות דיור בבית ג'ן

תשריט מצב מוצע	גיליון 1 מתוך 1
מחוז	צפון
מרחב תכנון מקומי	מעלה נפתלי
רשות מקומית	בית ג'ן
ישוב	בית ג'ן
תכנית בסמכות	מחוזית
איחוד וחלוקה	ללא איחוד וחלוקה
היתרים או הרשאות	תכנית שמכוחה ניתן להוציא היתרים או הרשאות
מונה תדפיס התשריט	6
מועד הפקה	31/07/2023 15:24
שטח התכנית	1.457 דונם קנה מידה 1:250

אישורים בתכנית מס' 258-1086008

שמות*

מגיש התכנית	עליף חמוד	
מגיש התכנית	שאוקי חמוד	
עורך ראשי	תאגיד: ציפן שרוכאן חרב מאגר:	

חוק ה... 1965 - ...ה

הוועדה המחוזית ל... ביום :

25/07/2023

להפקיד את התכנ...

10/12/2023

תאריך יו"ר הוועדה המחוזית

טבלת גושים וחלקות*

מספר גוש	חלק/ כל הגוש	מספרי חלקות בשלמות	מספרי חלקות בחלקיות
19533	חלק		31

* הרשימה המלאה מפורטת בהוראות התכנית / בהודעה שפורסמה בעיתונות וברשומות

הריני מצהיר בזאת כי המפה הטופוגרפית/המצבית המהווה רקע לתכנית זו, נערכה על ידי ביום 19.02.2022 והיא הוכנה לפי הוראות נוהל מבא"ת ובהתאם להוראות החוק ולתקנות המודדים שבתוקף. דיוק הקו הכחול והקדסטר:מדידה גרפית

חטיב נבהאן	1142	
שם המודד	מספר רשיון	חתימה	תאריך

מספר תכנית: 258-1086008, מספר גרסת תשריט: 6