



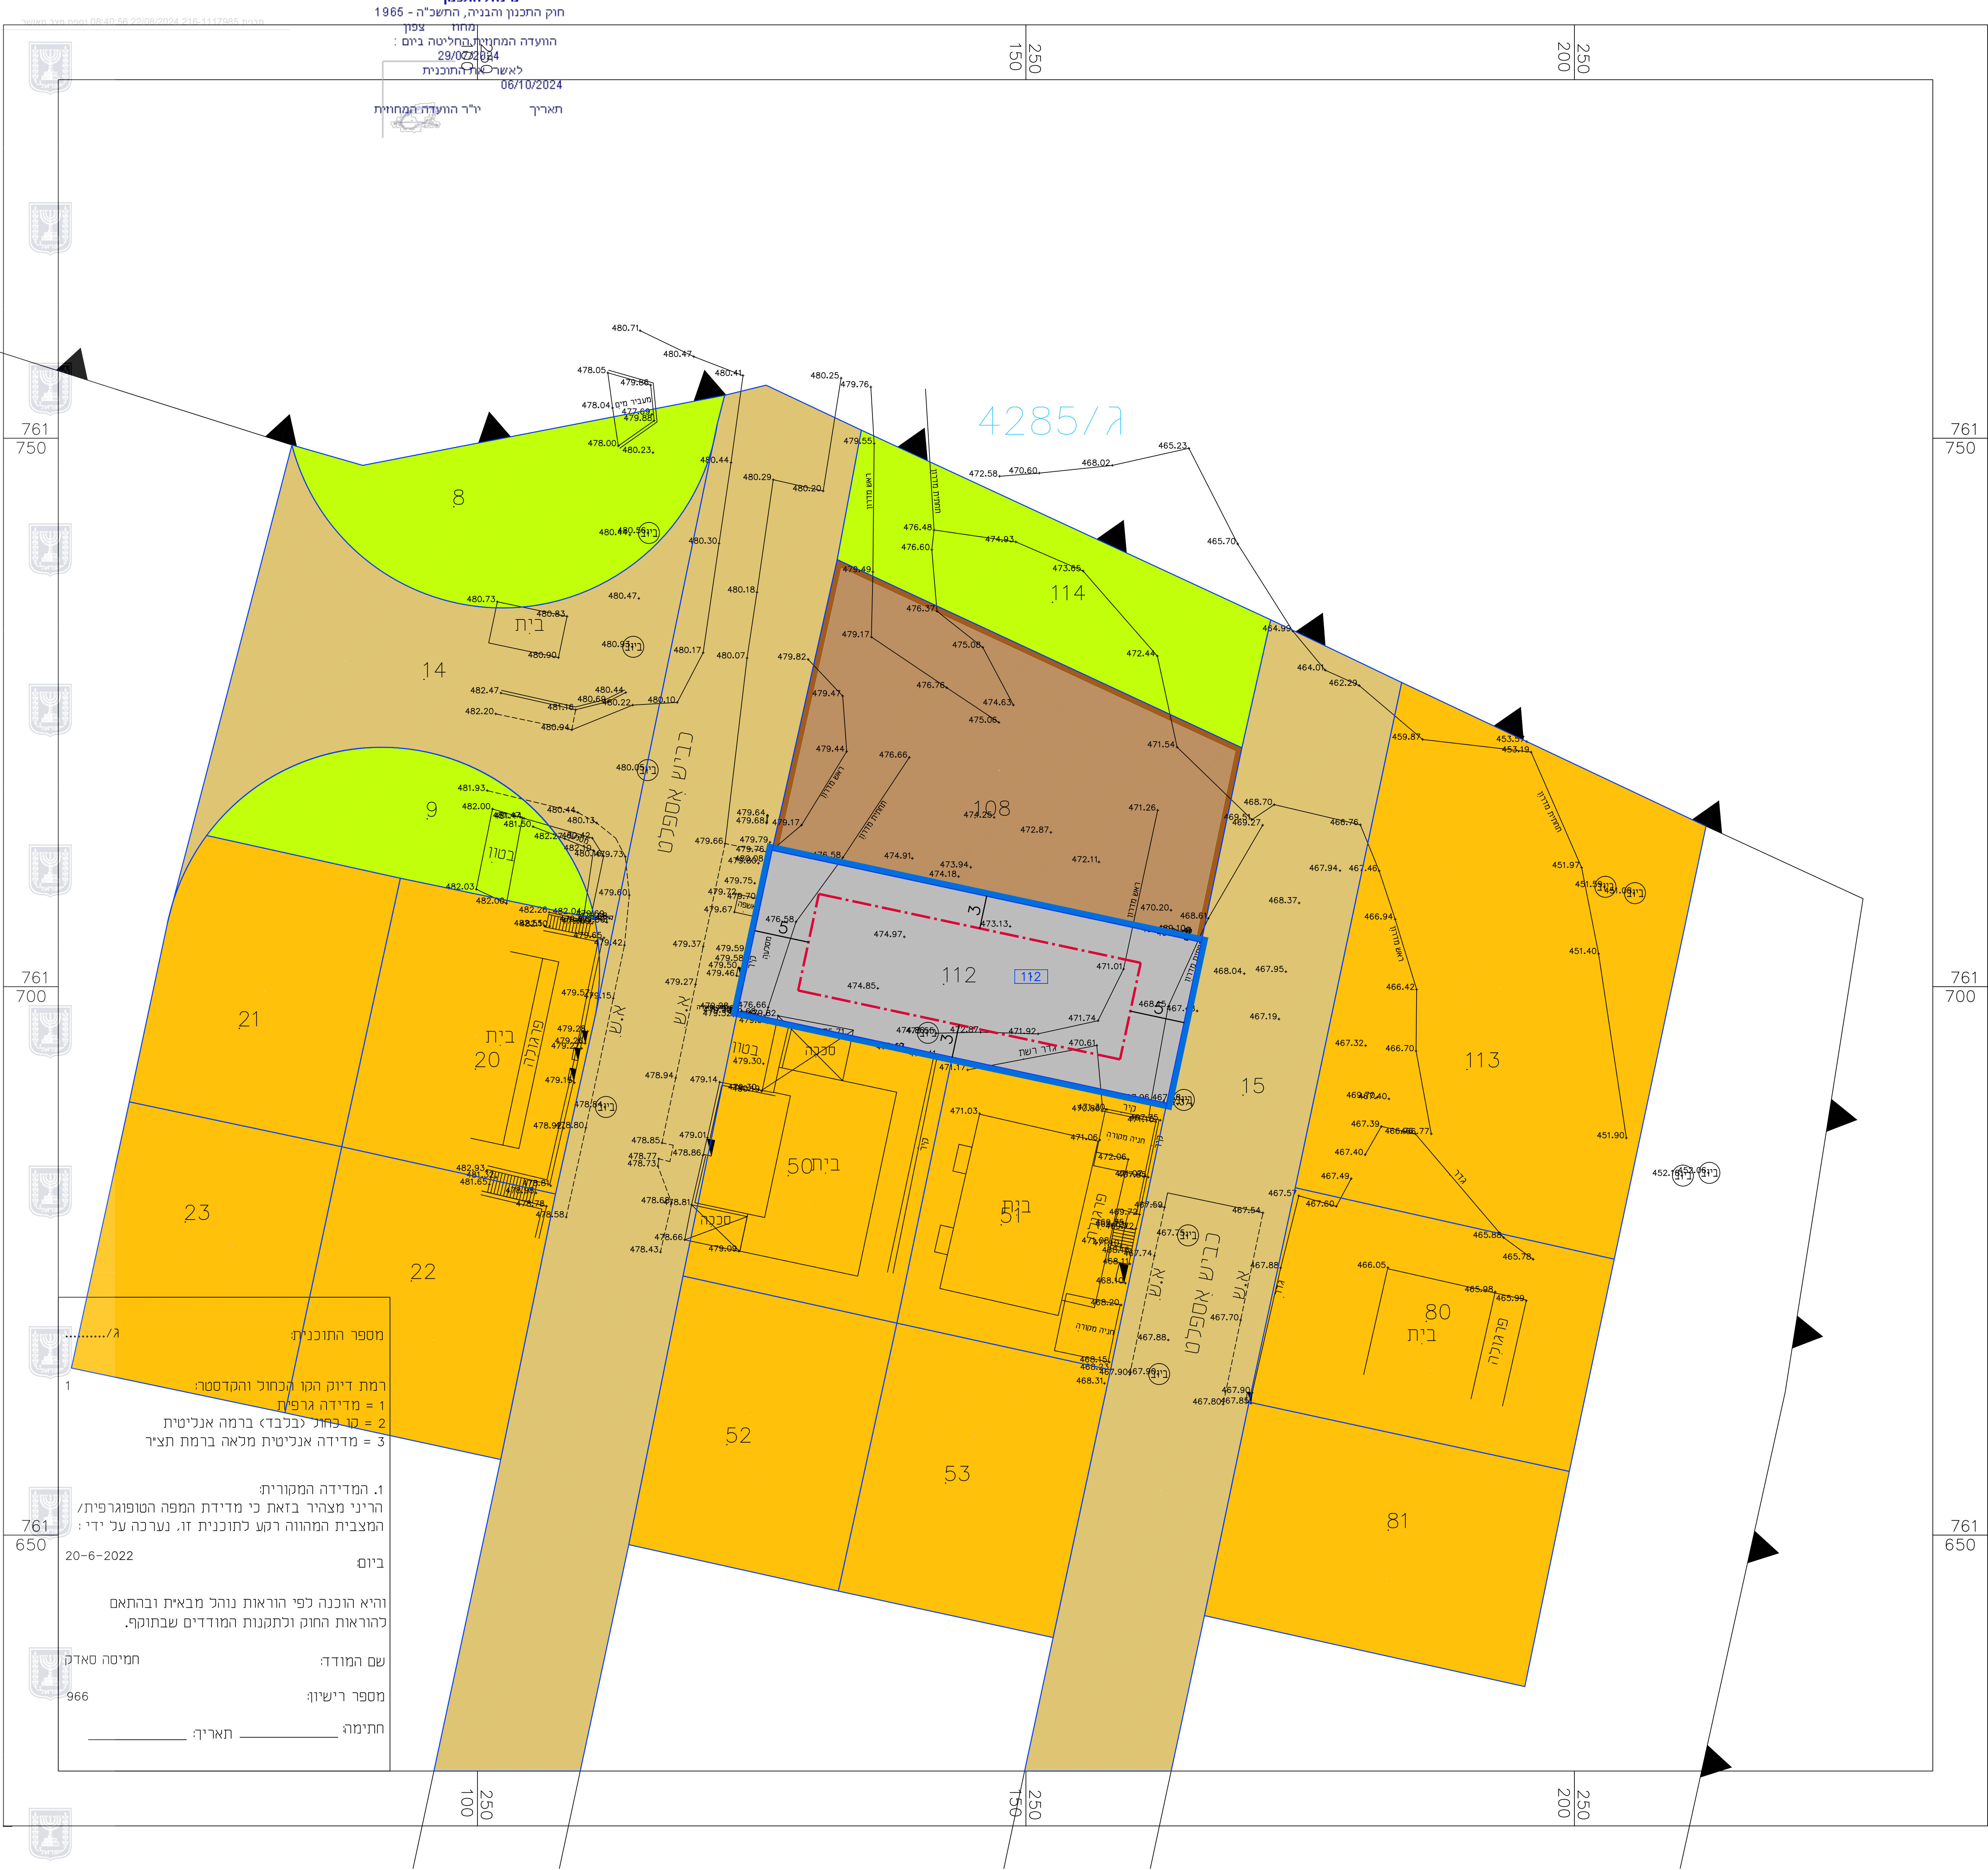

מקרא מצב מאושר:

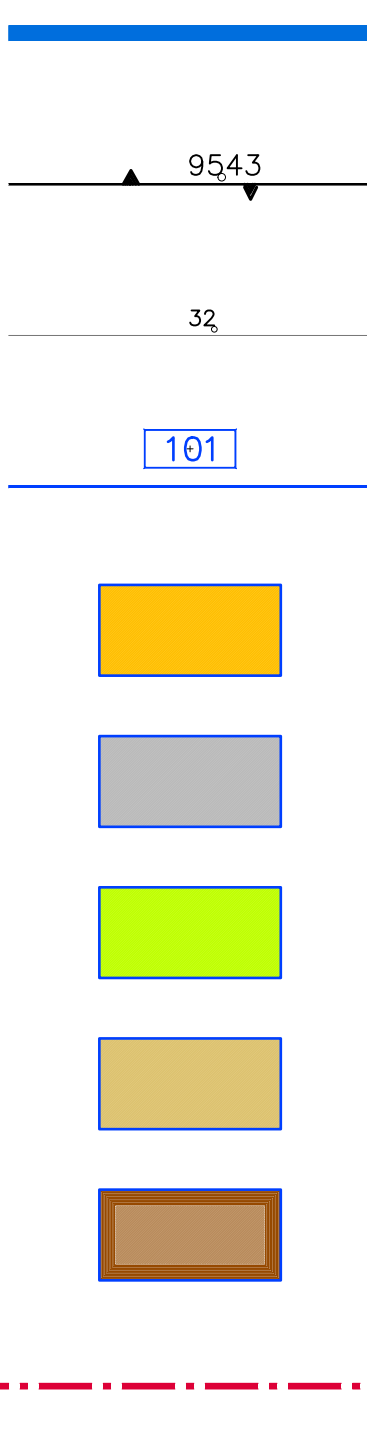

מצב מאושר	
נספח לתכנית מס' 216-1117985	
ג/27601 שינוי יעוד ממרכז קניות משנה למגורים ומסחר ברח' נוף הבשן, צפת	
גליון 1 מתוך 1	
תחולה	רקע
תאריך עריכת הנספח	22/08/2024
קנ"מ	1:250
תרשימים נוספים	קנ"מ
תכנית מפורטת ג/4285	1:2,500
שמות וחתימות:	
עורך הנספח	שם: אלדר (קליין) אלינה
	תאריך: אדריכלית ובונה ערים
חתימה:	

תכנית מפורטת ג/4285
1:2500

