


<b>מצב מאושר</b>	
נספח לתכנית מס': 209-1203116	
שם התכנית: שני קווי בניין - שחר זרח בר ירחאי	
נספח לתכנית גליון 1 מתוך 1	
תחילה	רקע
תאריך עריכת התספח	02/04/2023
קנין	1250
רשימת התרשימים	
שם תרשים	-
שם תרשים	-
שם תרשים	-
שם תרשים	-
שמות וחתימות:	
עורך התספח	שם: חיה זלמן
הנסיח	תאריך: 02/04/2023
גוש: 13679	מגרש: 10
מגרש: 326	יעוד: מגורים בי
שטח מיר: 500	שטח מיר: 500

שמות וחתימות:	שם: חיה זלמן
יזם התוכנית	כתובת: שחר זרח בר ירחאי
מגיש התכנית	שם: חיה זלמן
בעל עניין בארקע	כתובת: שחר זרח בר ירחאי
עורך התכנית	שם: חיה זלמן
מודד	שם: חיה זלמן


מקרא	מדידת	שטחים
שטח מרובע	58.2	א
שטח מרובע	492.4	ב
שטח מרובע	26.9	ג
שטח מרובע	4.1	ד
שטח מרובע	63.4	ה
שטח מרובע	59.4	ו
שטח מרובע	6.5	ז
שטח מרובע	115.2	ח
שטח מרובע	441.1	ט

65/במ/ג

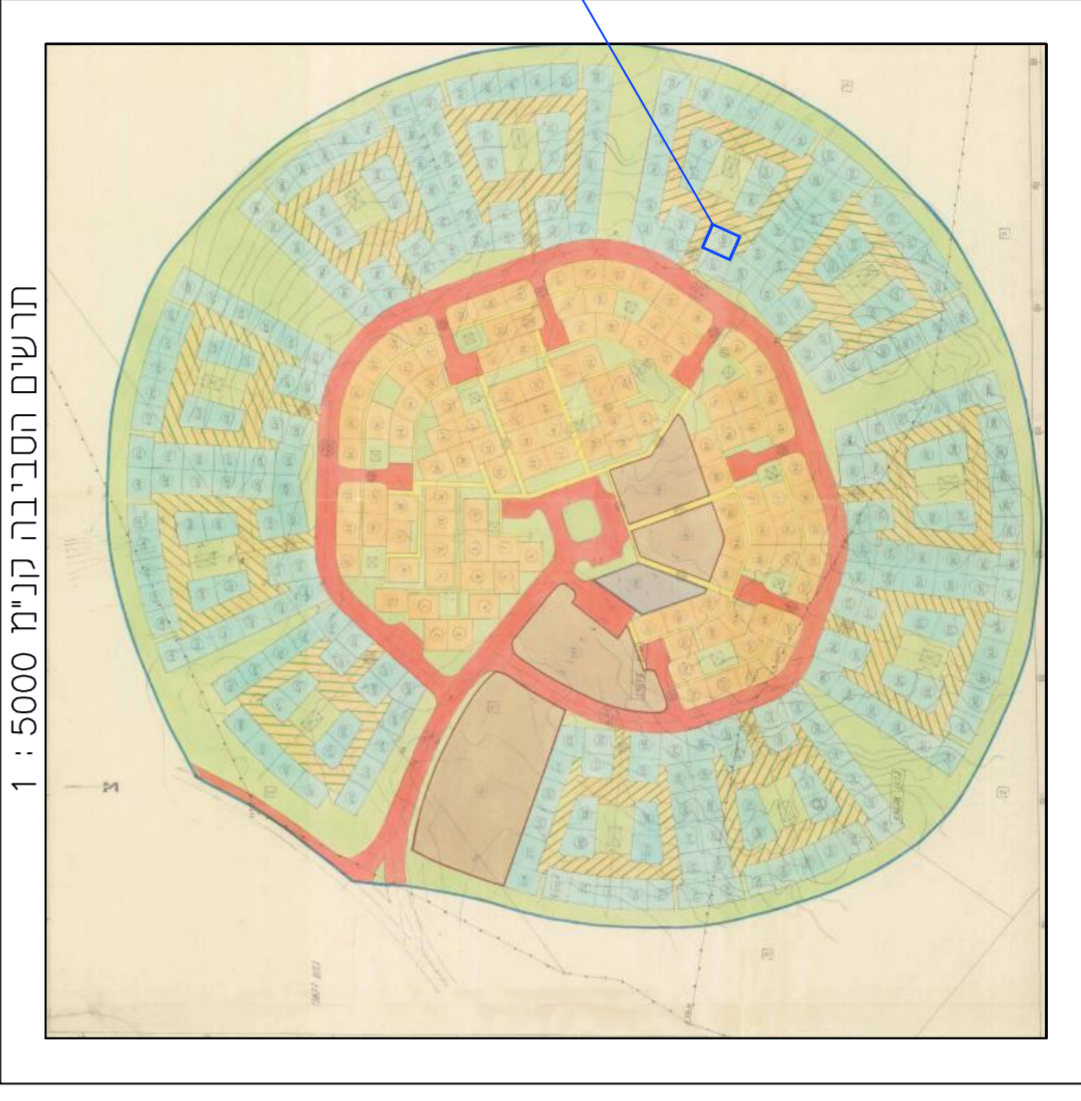

תרשים הסביבה קנין 5000 : 1

\*לפירוט נוסף יש לפנות להוראות התכנית הרלוונטית.  
 הריני מצהיר בזאת כי המפה הטופוגרפית/המצבית המוהוה רקע לתכנית זו, התכנית נסתיימה על ידי בתאריך 22/06/2022.  
 מדייקים והיא הוכנה בהתאם להוראות הטוק ולתקנות.  
 תמונה סאטק 966  
 מספר רשיון 966  
 תאריך 02/04/2023  
 חיה זלמן

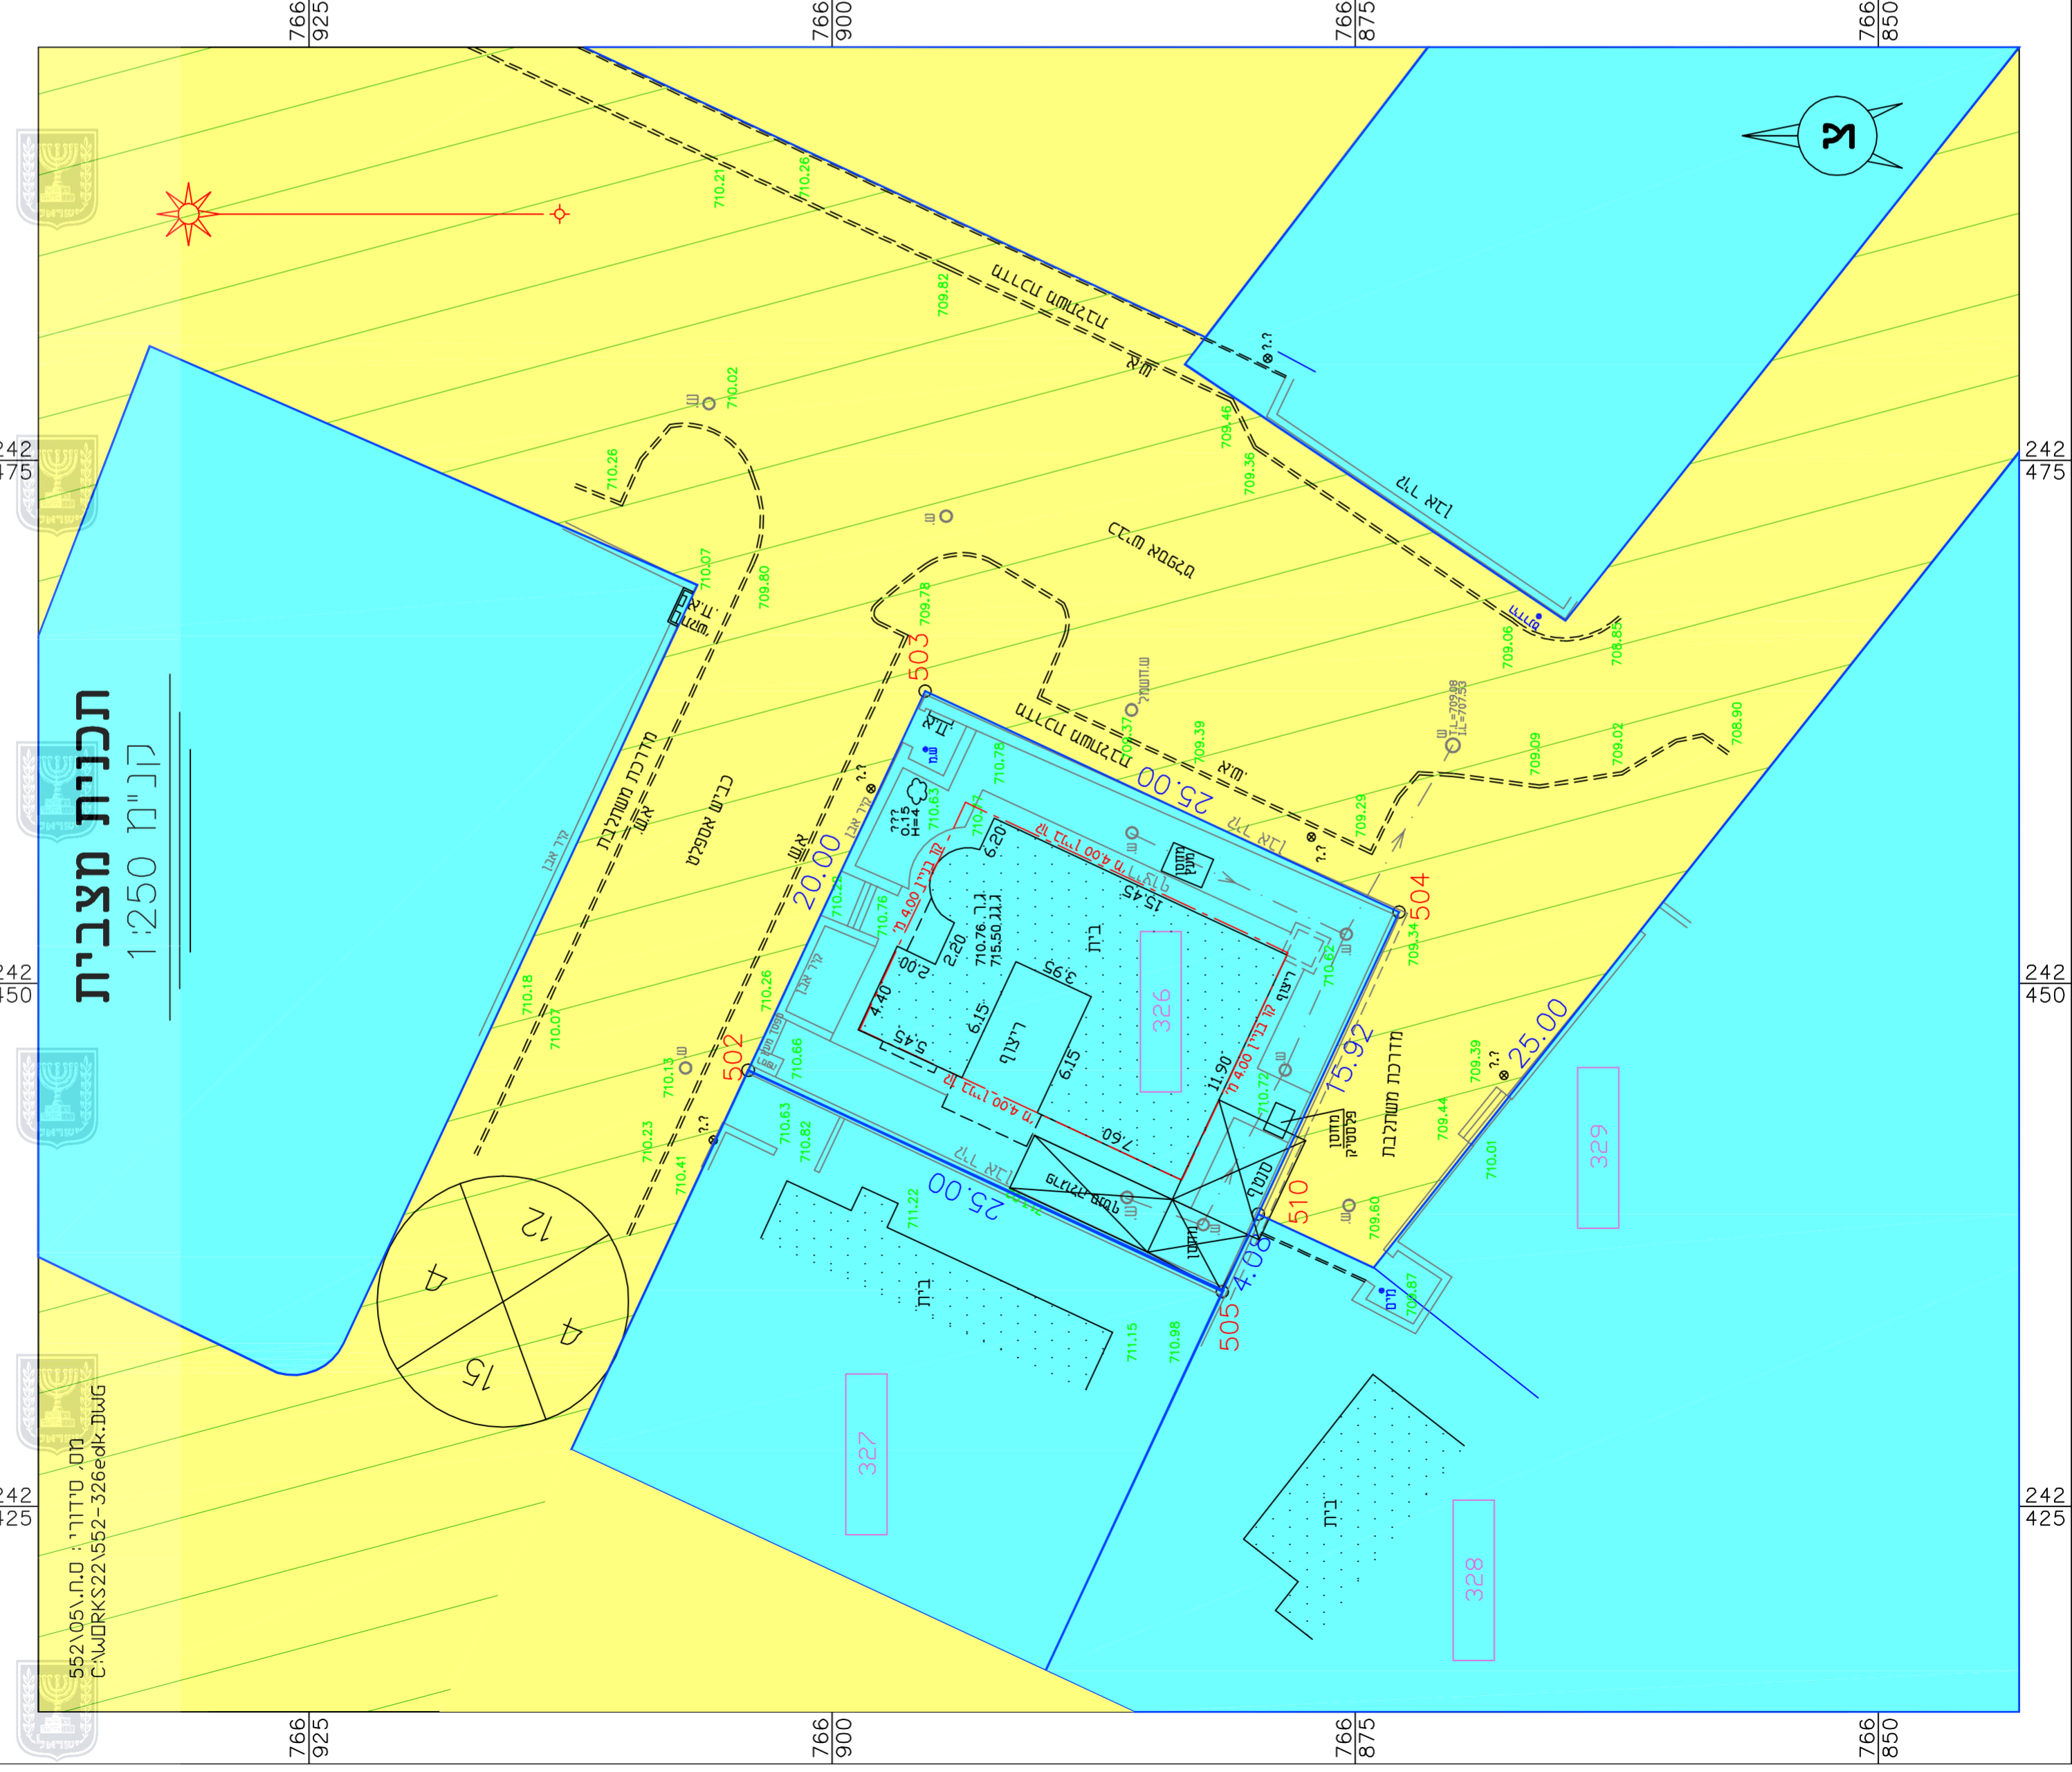

תכנית מצבית  
 קנ"ת 1:250

מס' סידורי: 552-326edk-Dwg  
 C:\WORKS22\552-326edk-Dwg