




מינהל התכנון - מחוז צפון
חוק התכנון והבניה, התשכ"ה - 1965

אישור תכנית מס' 262-1193507
התכנית מאשרת מכוח סעיף 108(ג) לחוק
ביום 05/05/2024


התכנית לא נקבעה טעונה אישור שר

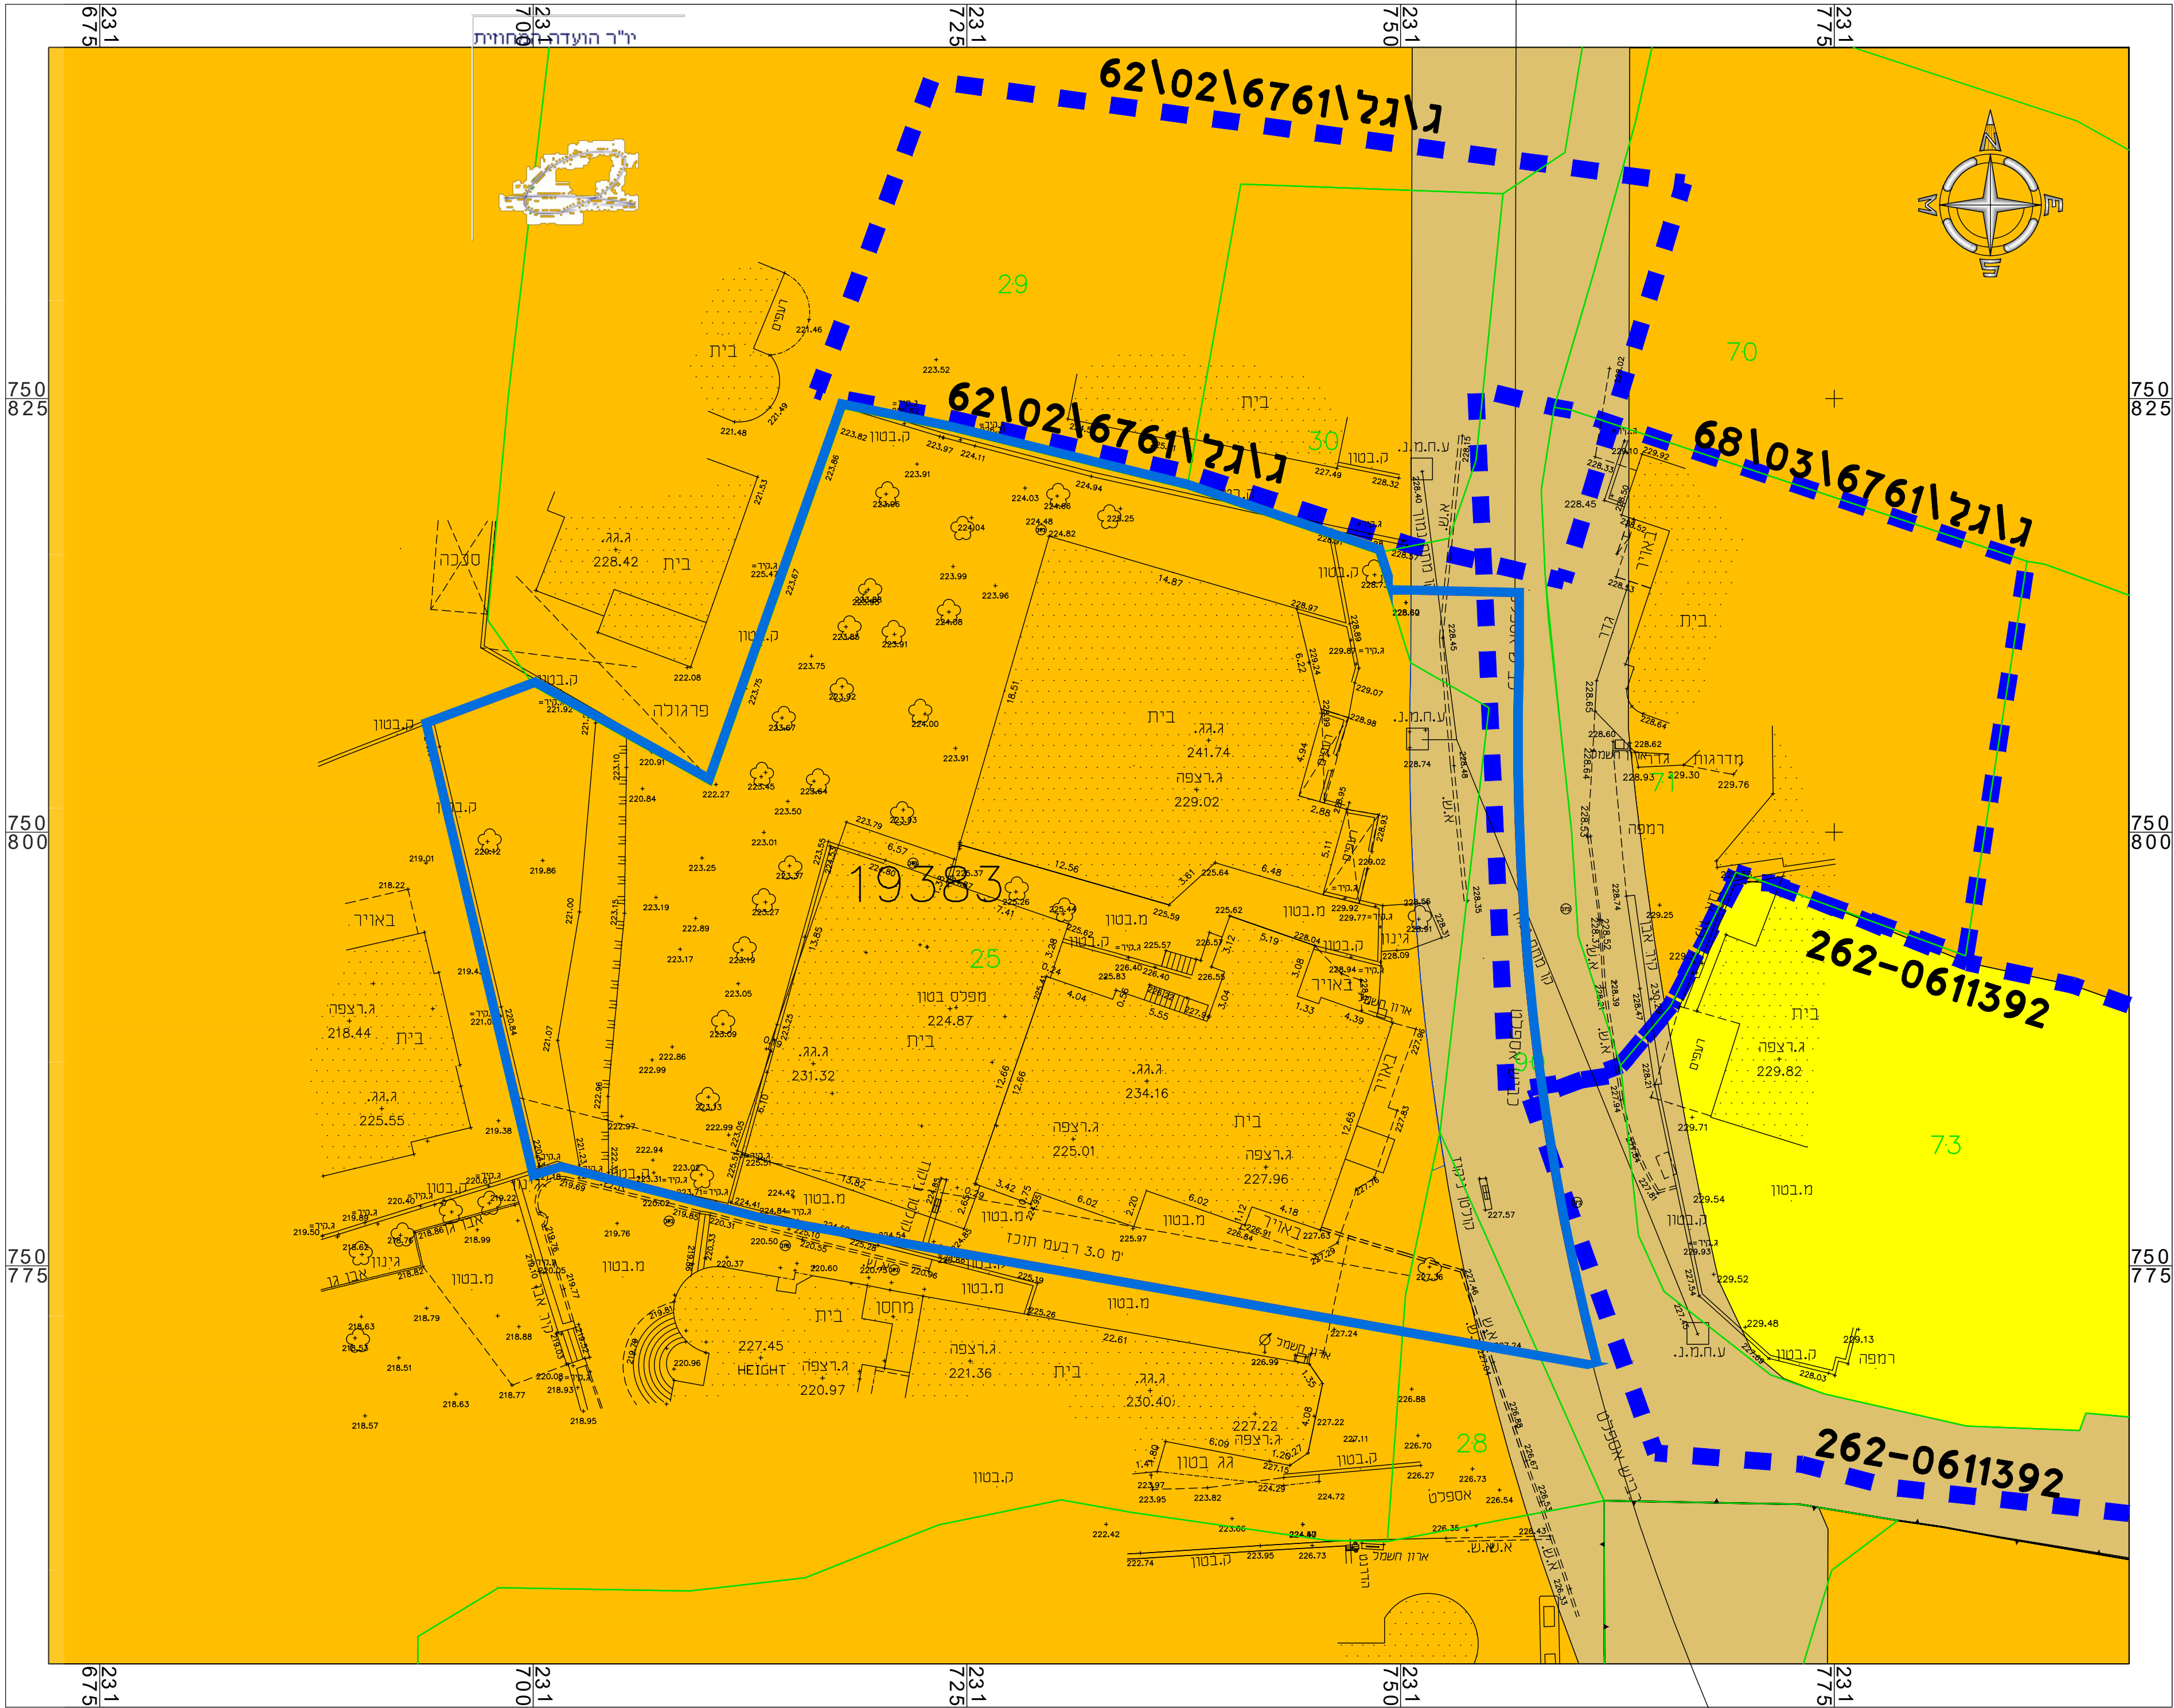

מצב מאושר קו"מ 1:250

מקרא מצב מאושר

- גבול התכנית
- אתר ארכיאולוגי
- מגורים ב'
- מגורים א'
- דרך מאושרת
- בניין קיים
- מספר הדרך
- קווי בנין
- רוחב הדרך
- גבול ומספר חלקה
- גבול ומספר מגרש
- גבול ומספר גוש
- קו בניין

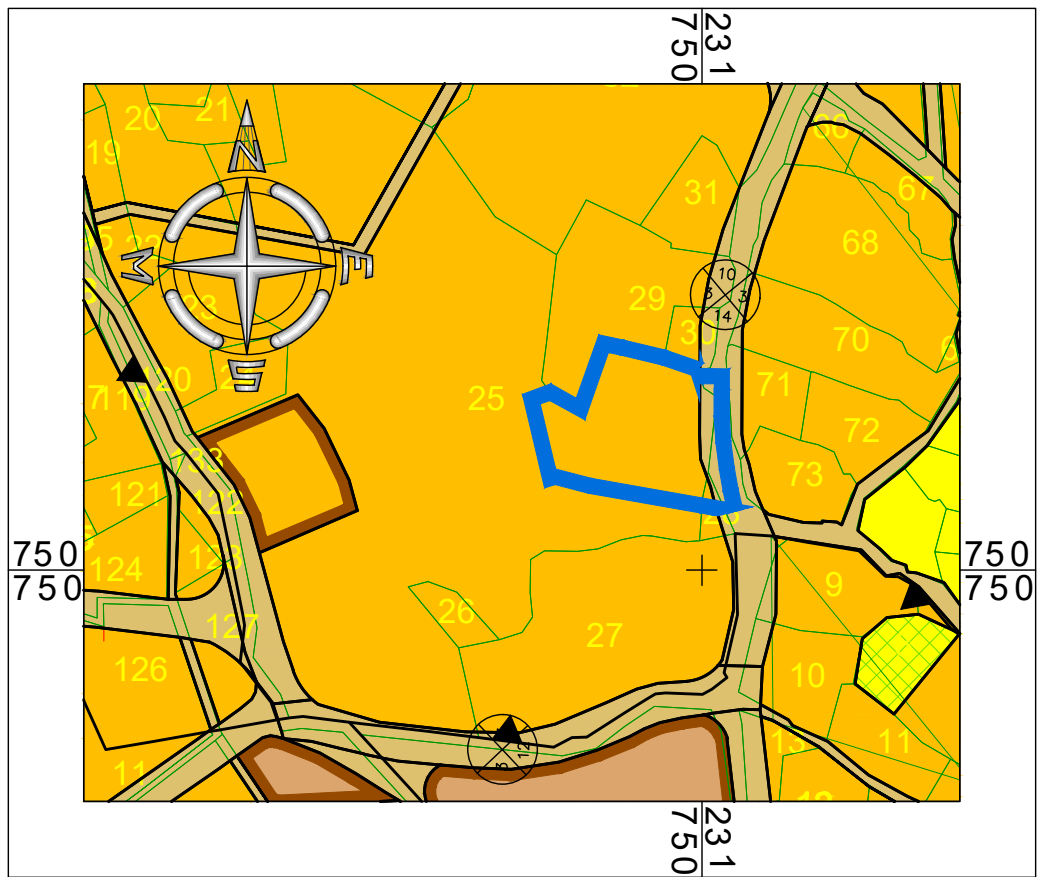

תשרים סביבת קרי"ם 1:2500
לפי התכנית המאושרת 4014

חוק התכנון והבנייה, התשכ"ה - 1965
תכנית מתאר מקומית

תכנית מס' 262-1193507

ג\28004
שינוי יעוד ממגורים לעירוני מעורב בעראבה

מצב מאושר

גליון 1 מתוך 1

שם הנספח	קו"מ
מצב מאושר	1250
תרשים סביבה	12500

תאריך	27.12.2023
-------	------------

שמות וחתימות:

עורך התוכנית	שם:	עבד יאסיר	חתימה:
	תאריך:		