
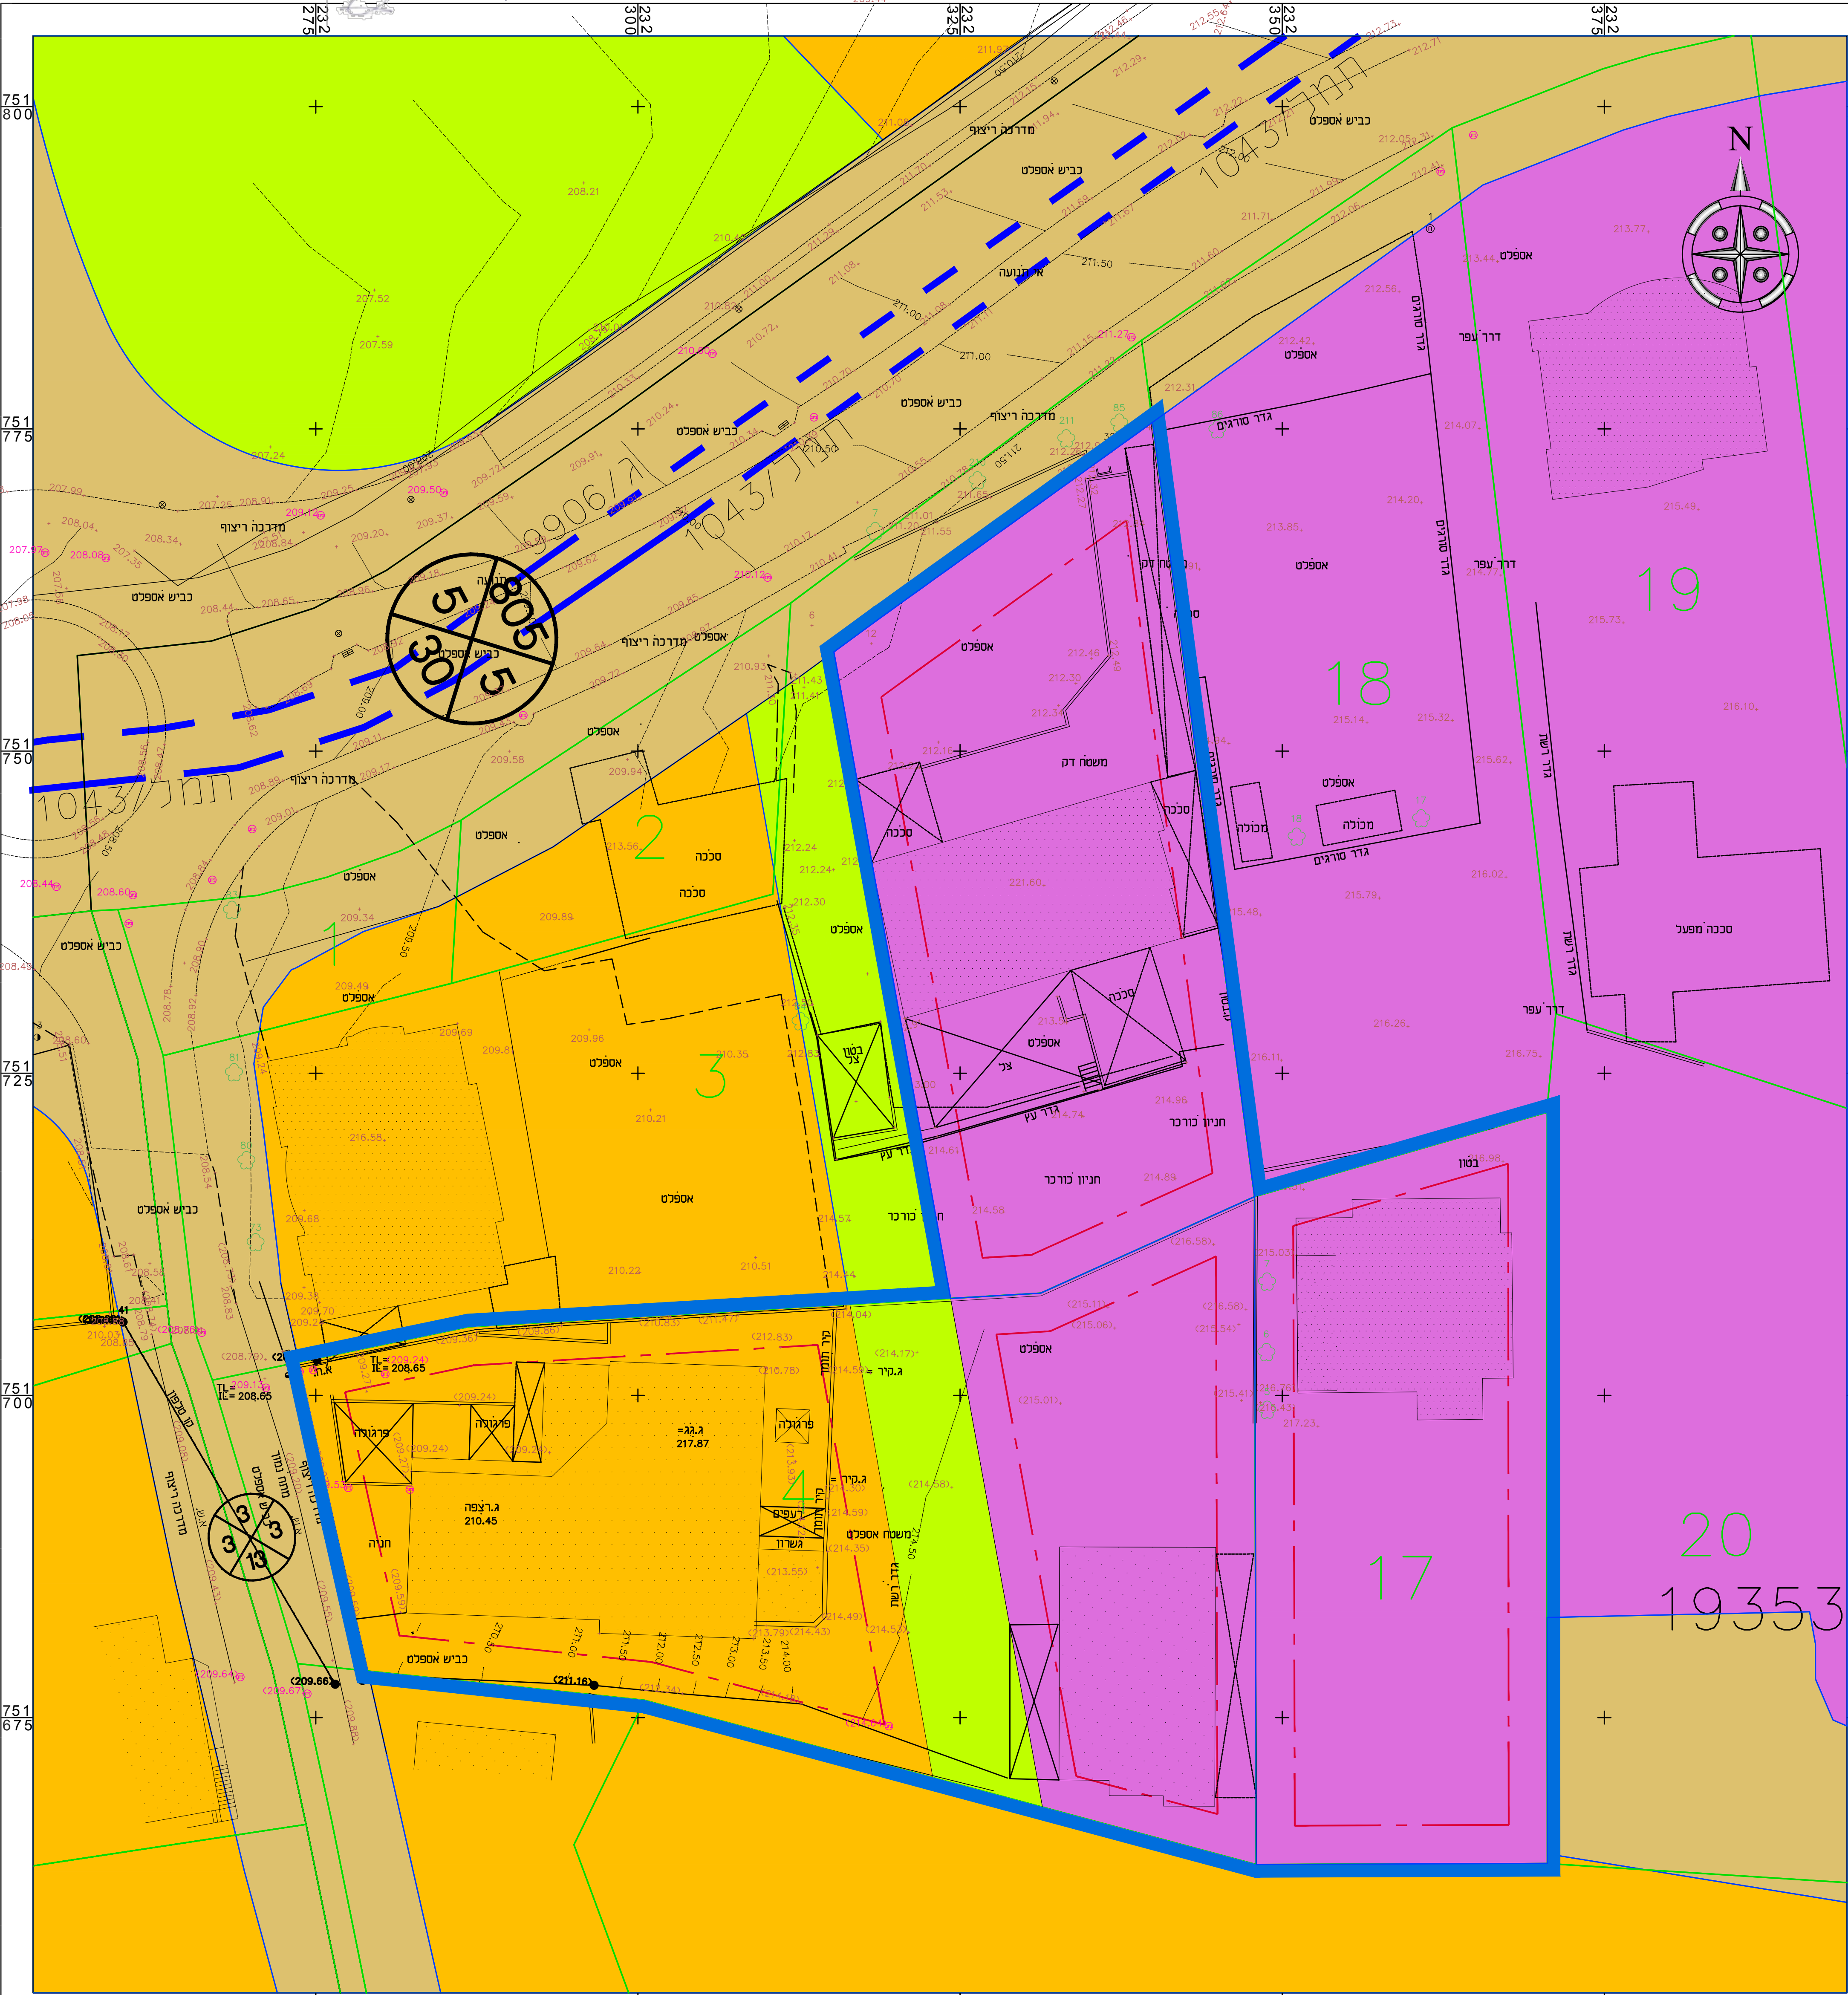


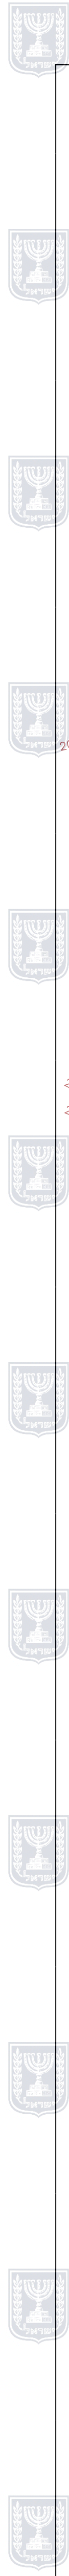

מצב מאושר קנ"מ 1:250

חוק התכנון והבנייה, התשכ"ה - 1965
תכנית מתאר מקומית

262-1058965

ג\27380
שינוי בהוראות וזכויות בניה בצפון עראבה


מצב מאושר גליון 1 מתוך 1

שם תנספח	קנים
מצב מאושר	1250
תרשים סביבה	12500

תאריך 10/07/2024

שמות וזחיתמות:

ערך התוכנית	שם:	פאלח גנאים	חתימה:
	תאגיד:		

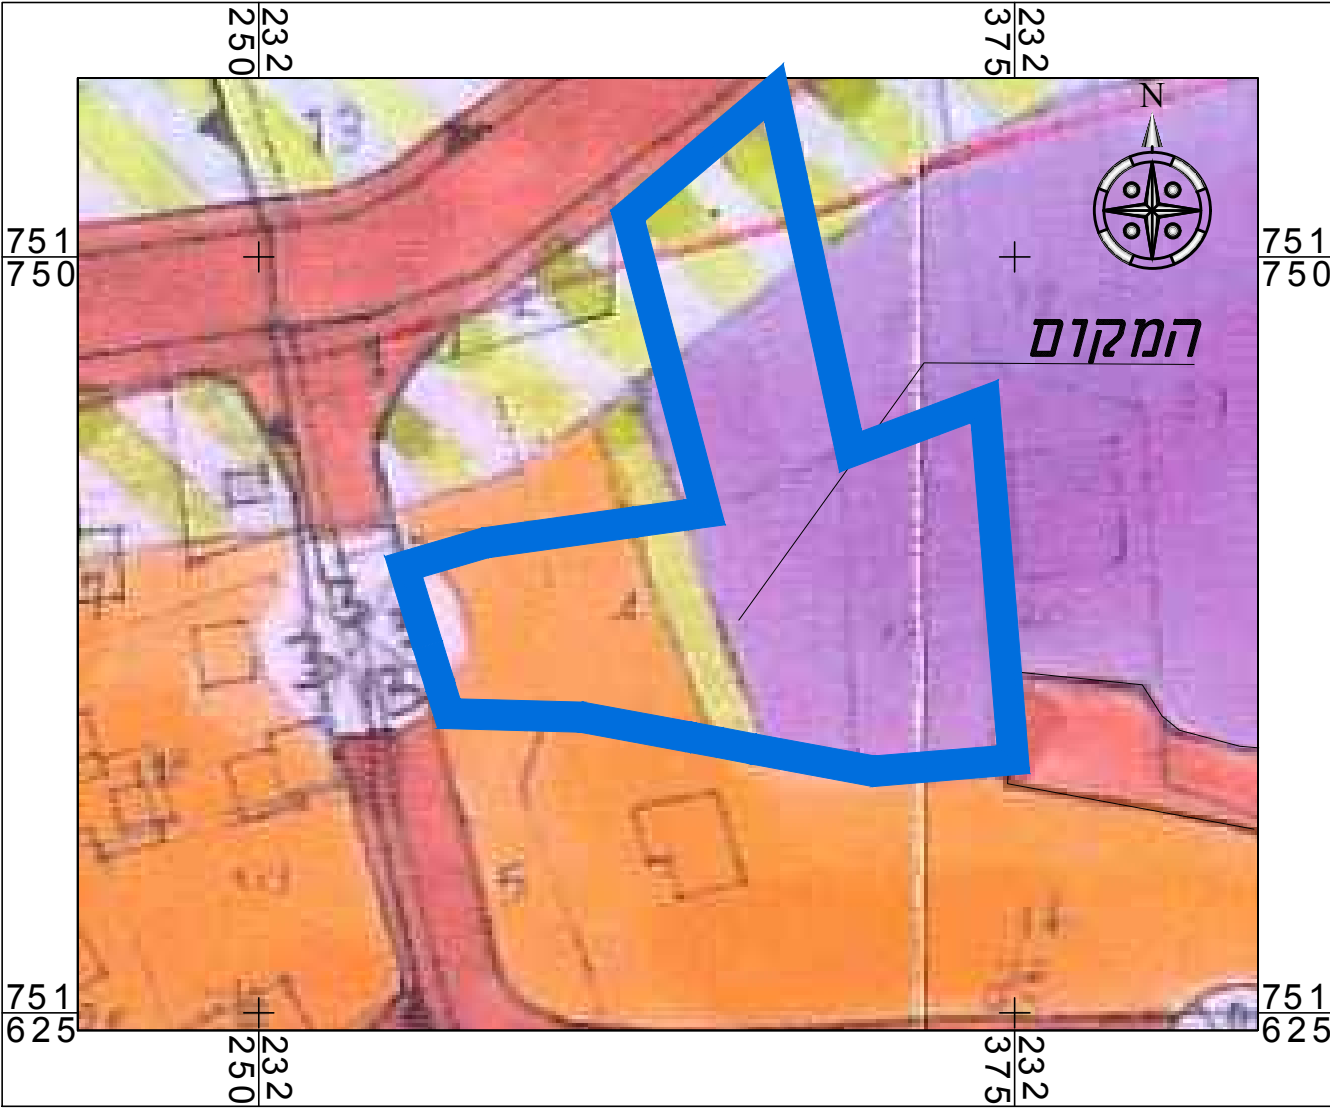

תרשים סביבה ע"פ תכנית ג\5422 קנ"מ 1:1250

מקרא מצב מאושר

- גבול התכנית
- גבול תכנית מאושרת
- מלאכה ותעשייה
- מגורים א'
- דרך מאושרת
- שטח ציבורי פתוח
- מספר הדרך
- קו בניין
- גבול ומספר גוש
- גבול ומספר חלקה