חוק התכנון והבניה, התשכ"ה - 1965

תכנית מתאר מקומית

מס' 257-1130004

הסדרת יעודי קרקע , שינוי בהוראות וזכויות בניה - כפר כנא

תשריט מצב מוצע	גיליון 1 מתוך 1
מחוז	צפון
מרחב תכנון מקומי	מבוא העמקים
רשות מקומית	כפר כנא
ישוב	כפר כנא
תכנית בסמכות	מחוזית
איחוד וחלוקה	ללא איחוד וחלוקה
היתרים או הרשאות	תכנית שמכוחה ניתן להוציא היתרים או הרשאות
מונה תדפיס התשריט	7
מועד הפקה	19/02/2024 11:35
שטח התכנית	3.678 דונם
קנה מידה	1:250

אישורים בתכנית מס' 257-1130004

התכנית לא נקבעה טעונה אישור שר

יו"ר הועדה המחוזית

שמות*

מגיש התכנית	מוחמד טאהא מוחמד חסן
עורך ראשי	תאריך:

הוועדה המחוזית החליטה ביום : 19/09/2023

להפקיד את התכנית

26/02/2024

תאריך יו"ר הוועדה המחוזית

טבלת גושים וחלקות*

מספר גוש	חלק/ כל הגוש	מספרי חלקות בשלמות	מספרי חלקות בחלקיות
17393	חלק		77

* הרשימה המלאה מפורטת בהוראות התכנית / בהודעה שפורסמה בעיתונות וברשומות

הריני מצהיר בזאת כי המפה הטופוגרפית/המצבית המהווה רקע לתכנית זו, נערכה על ידי ביום 01/03/2023 והיא הוכנה לפי הוראות נוהל מבא"ת ובהתאם להוראות החוק ולתקנות המודדים שבתוקף. דיוק הקו הכחול והקדסטר:מדידה גרפית

שם המודד	מספר רשיון	חתימה	תאריך
הישאם סעיד	1358		

מספר תכנית: 257-1130004, מספר גרסת תשריט: 7

מקרא

- מגורים ב
- דרך מאושרת
- מגורים ומסחר
- מבנה להריסה
- להריסה

תרשים התמצאות - קנ"מ 1:6000

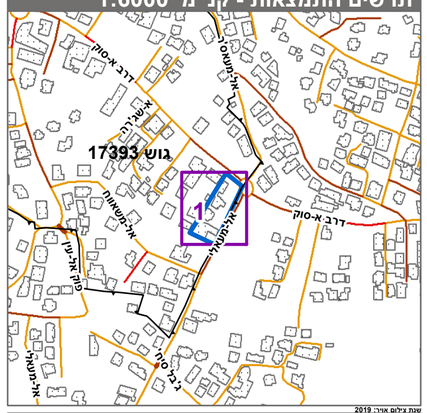

עדכון אחרון: 2019
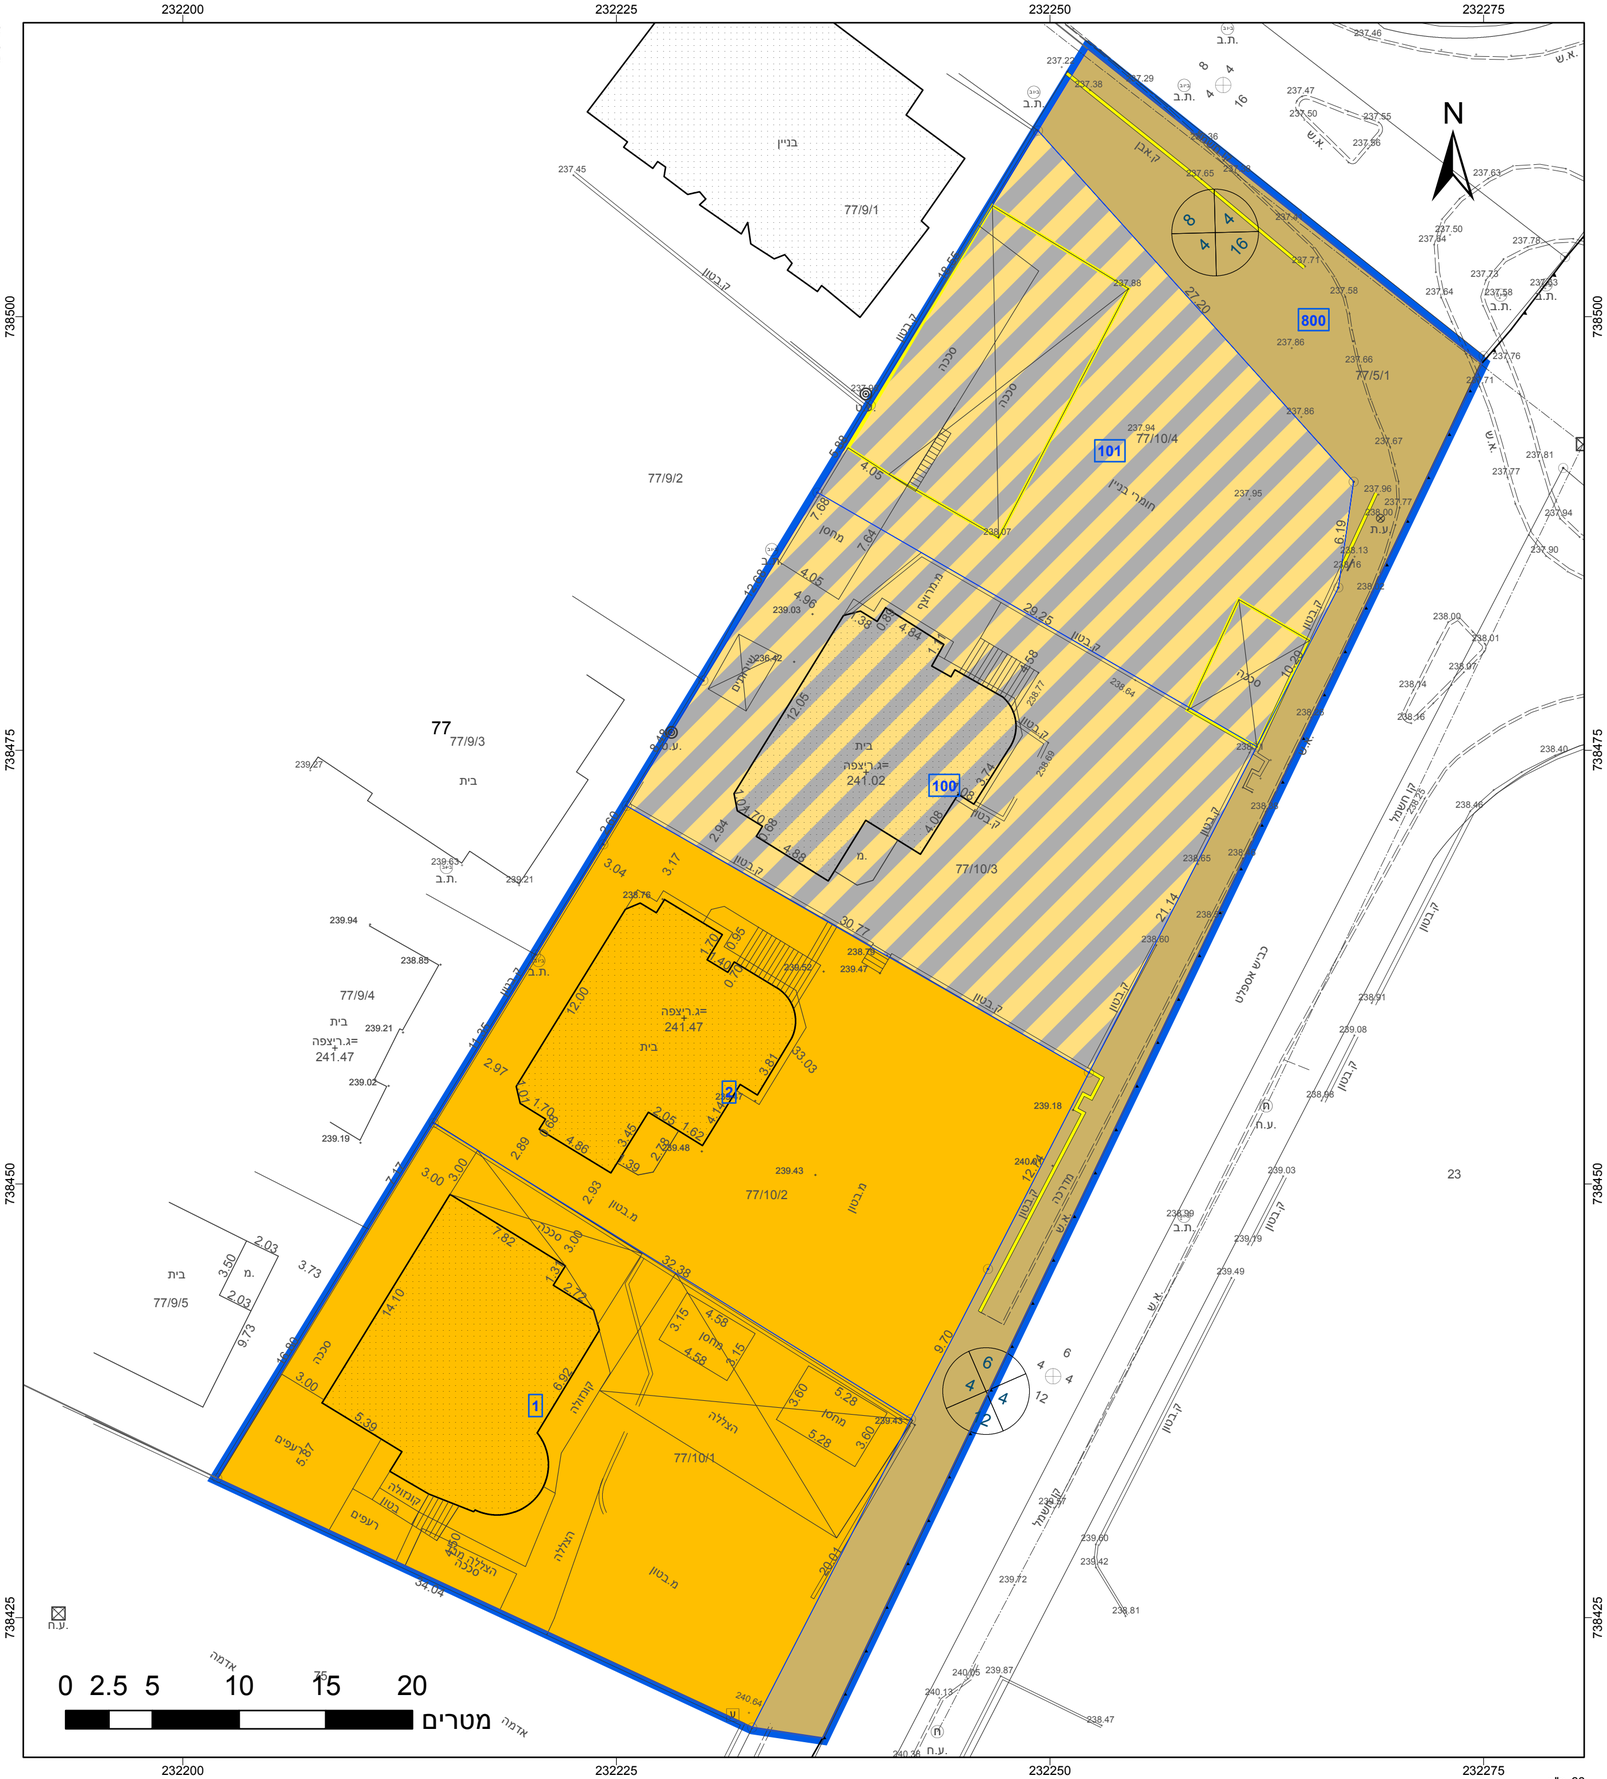
תרשים סביבה - קנ"מ 1:1500