


733.840
228.560

733.840
228.660

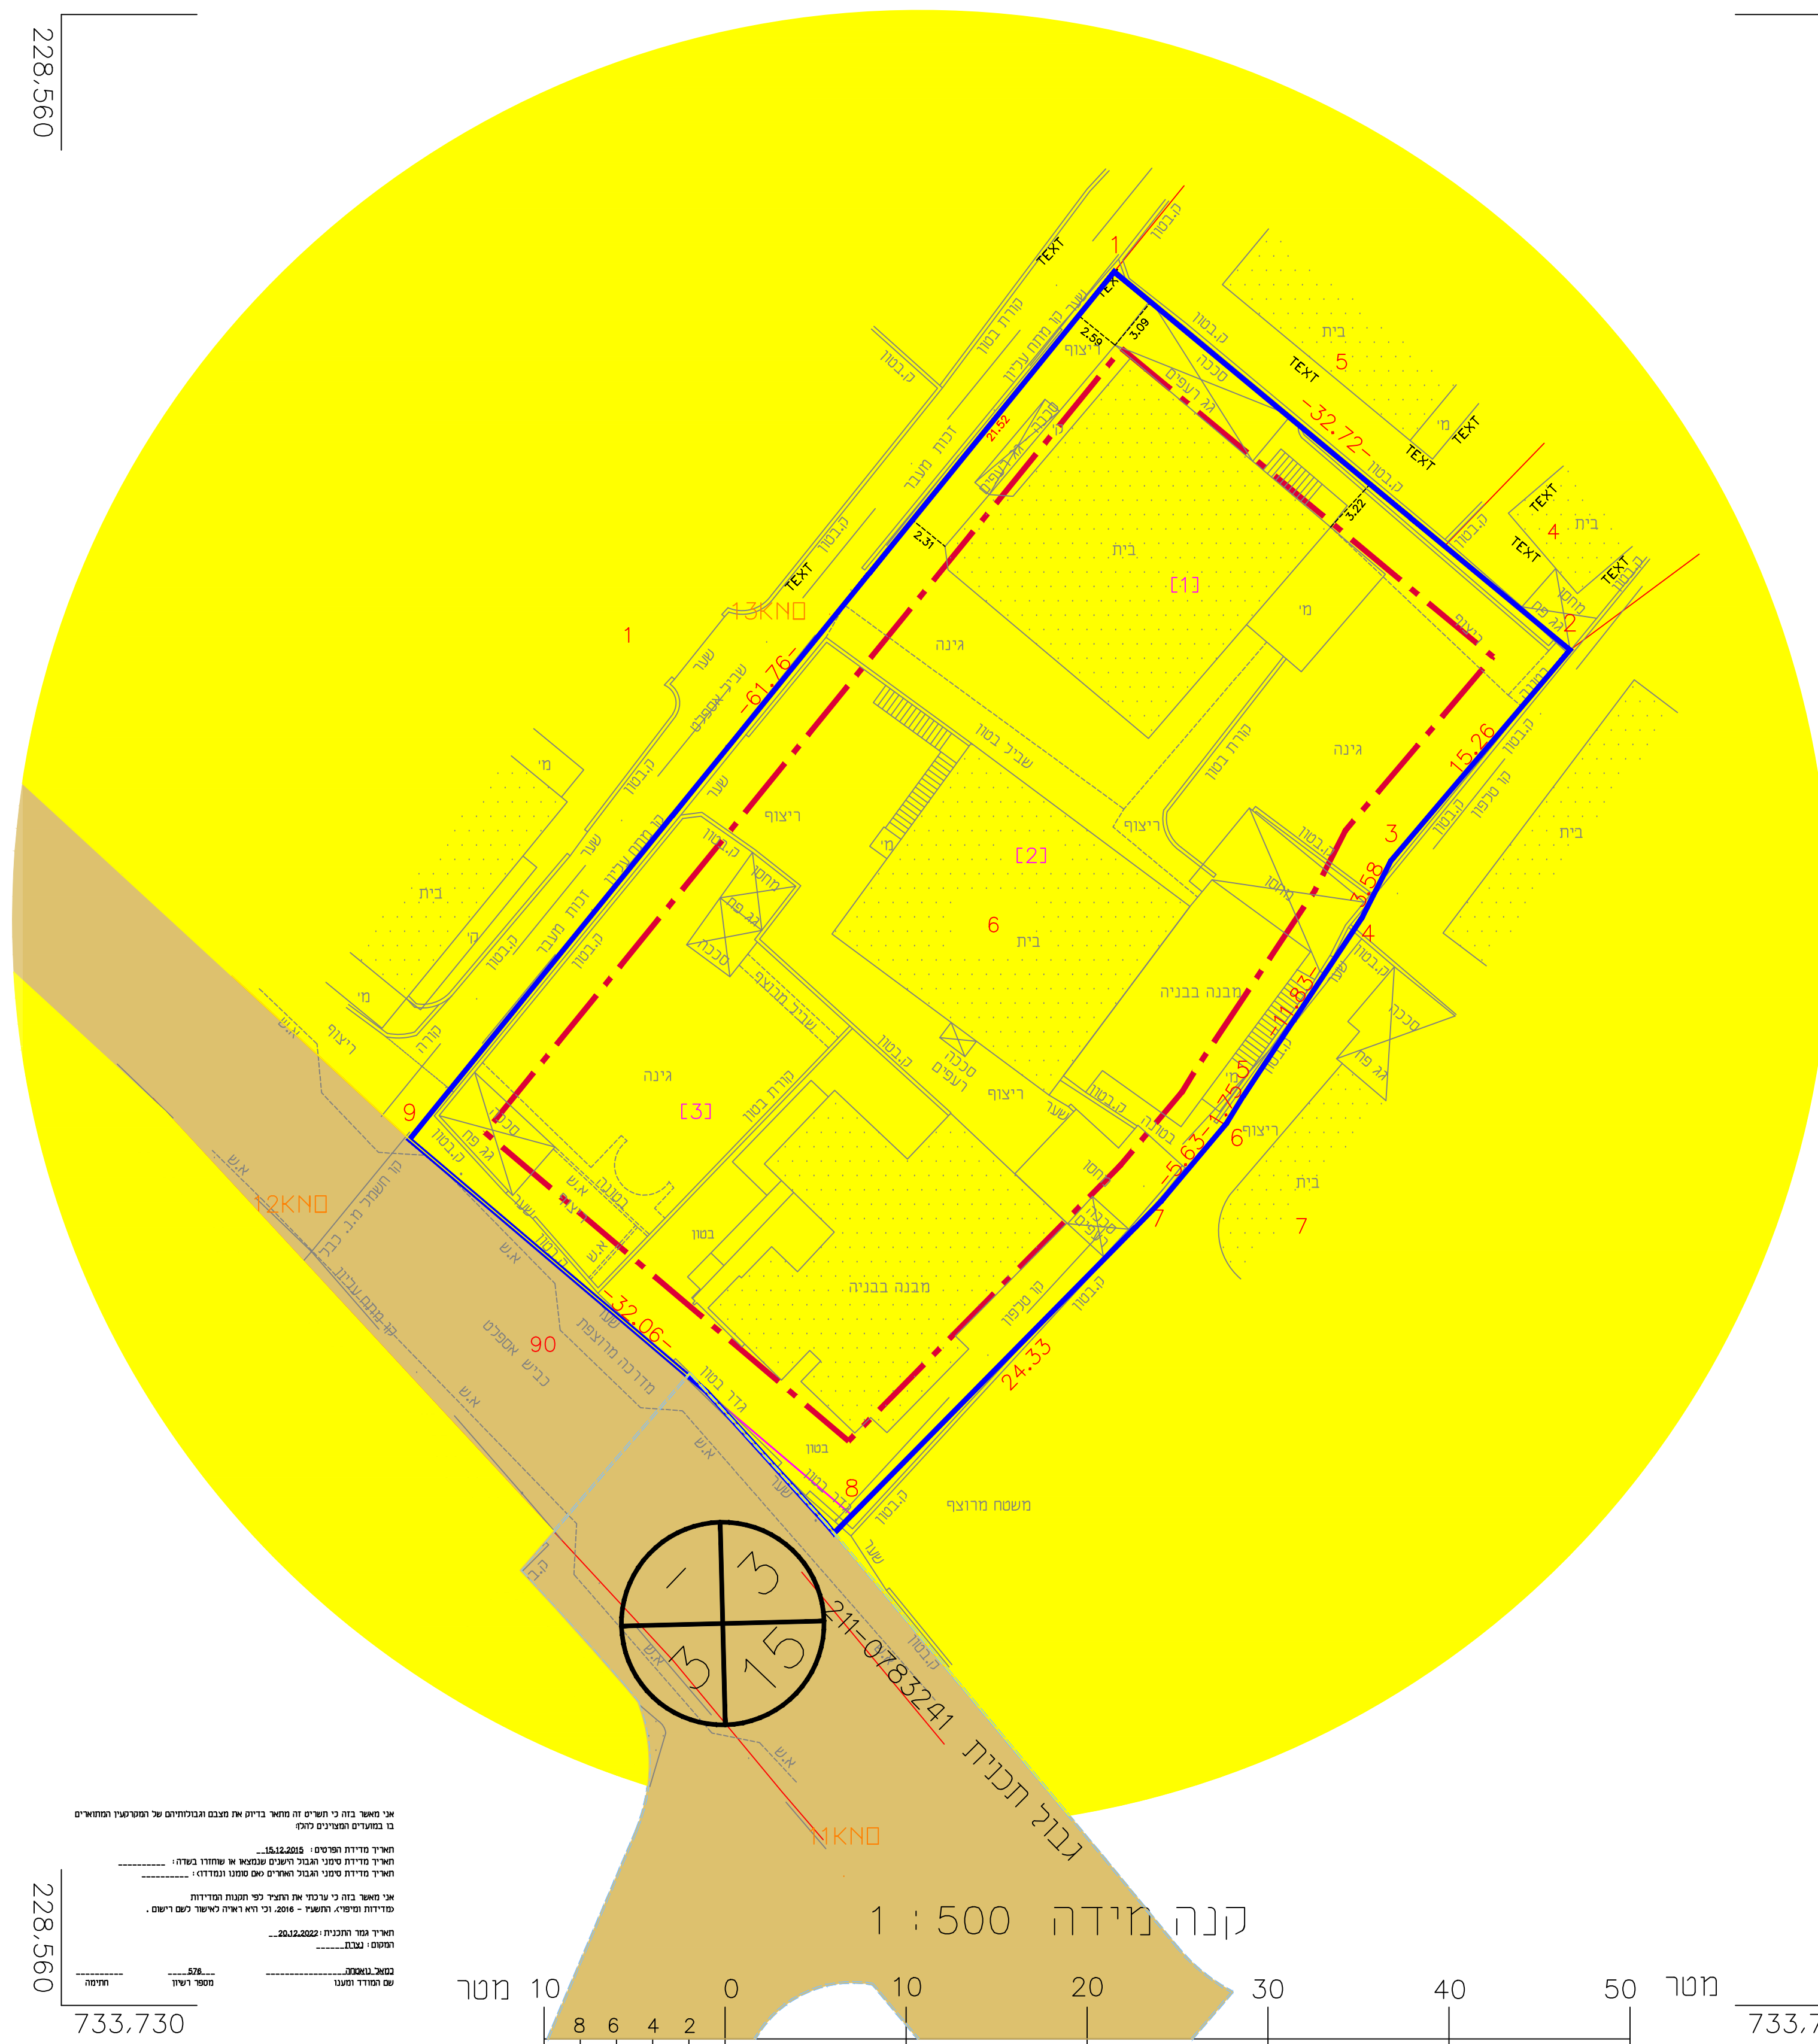

733.730
228.560

733.730
228.660

חוק התכנון והבנייה, התשכ"ה - 1965
תכנית מתאר מקומית

מס' 211-1180629

שינוי בהוראות הבניה וחלוקה בהסכמת הבעלים
בחלקה 6 בגוש 16541 בנצרת

מצב מאושר גליון 1 מתוך 1


| | |
|---------------------|------------|
| שם הנספח | קנ"מ |
| מצב מאושר | 1250 |
| תרשים התמצאות כללית | 14250 |
| שטח | 2.064 ד"א |
| תאריך | 15/07/2024 |

| | | |
|---------------------|---------------------|-------------------|
| *כפופד בחראות/חודעה | | |
| טבלת גושים וחלקות | | |
| מספר גוש | מספרי חלקות בשלמותן | מספרי חלקות בחלקן |
| 16541 | 6 | - |

| | | |
|--------------|---------------------|--------|
| עורך התוכנית | שם: אדר' בסול מוחמד | חתימה: |
|--------------|---------------------|--------|

- מקרא מצב מאושר**
- גבול תכנית מאושרת
 - גבול תכנית
 - דרך מאושרת
 - אזור בניה רגיל
 - מס' חלקה רשומה 6
 - מס' גוש רשום גוש 16541
 - גבול חלקה
 - קו בניין
 - מס' דרך
 - מרווחים קדמיים מינימליים
 - רוחב דרך

תרשים סביבה 1:1250

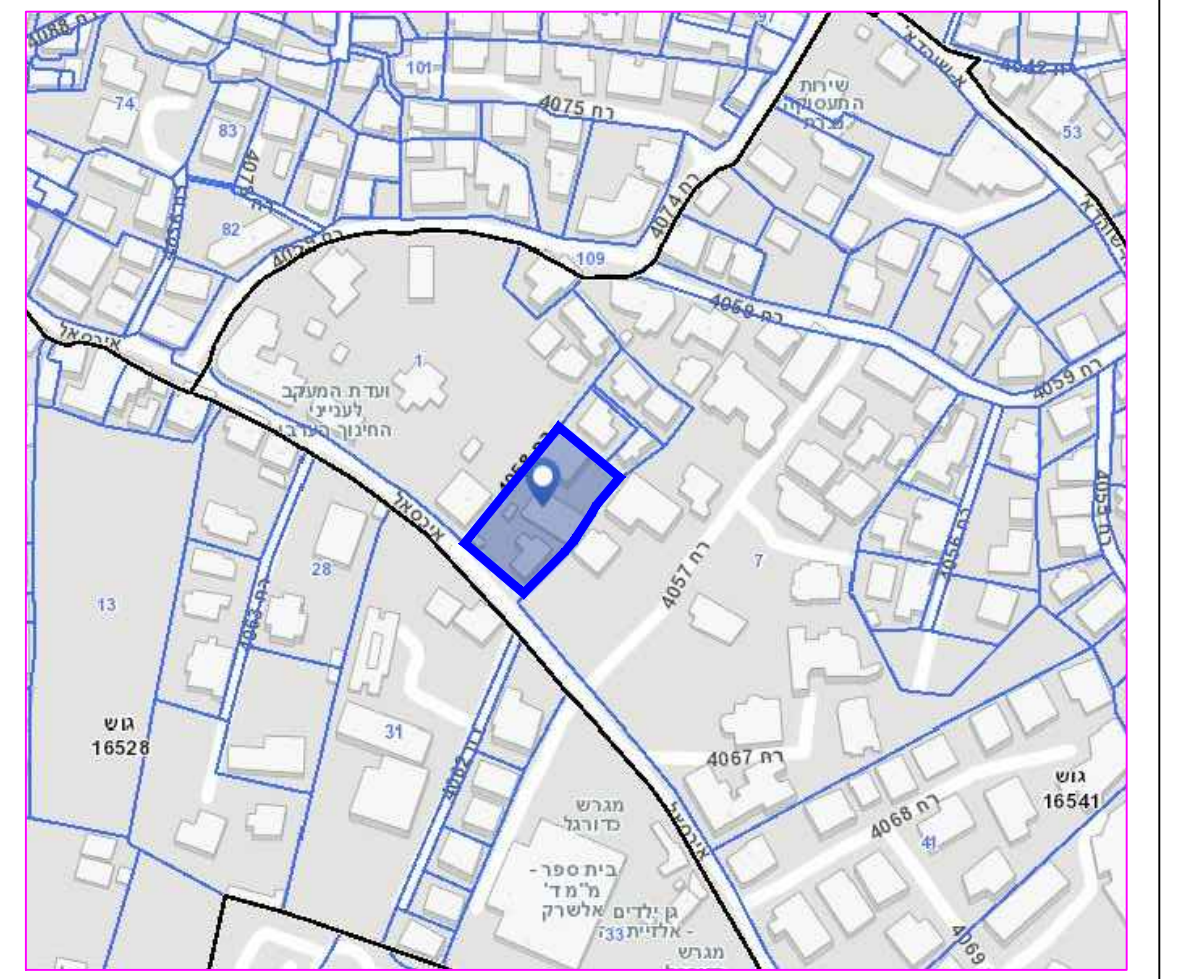

אין מאשר בזה כי תשים זה חומר בדיקת את מצבם והגנתו/הגנתם של המעשית/ות המותרים
בו במסגרת המעשים לתוכנית
החיד מדידת המידות: 2015.11.15
החיד מדידת סטני הכול והגנת המעשים שנמצא או שחוזר בעודו:
החיד מדידת סטני הכול והגנת המעשים שם סטני ומסודר:
אין מאשר בזה כי יעבדו זה החומר לה הענות המדידות
מדידות ומשיג, המעמד - 2016. וזי ראי להשגה לשם נישום.
החיד גמר התכנית: 2022.03.20
החידים: 16541

