


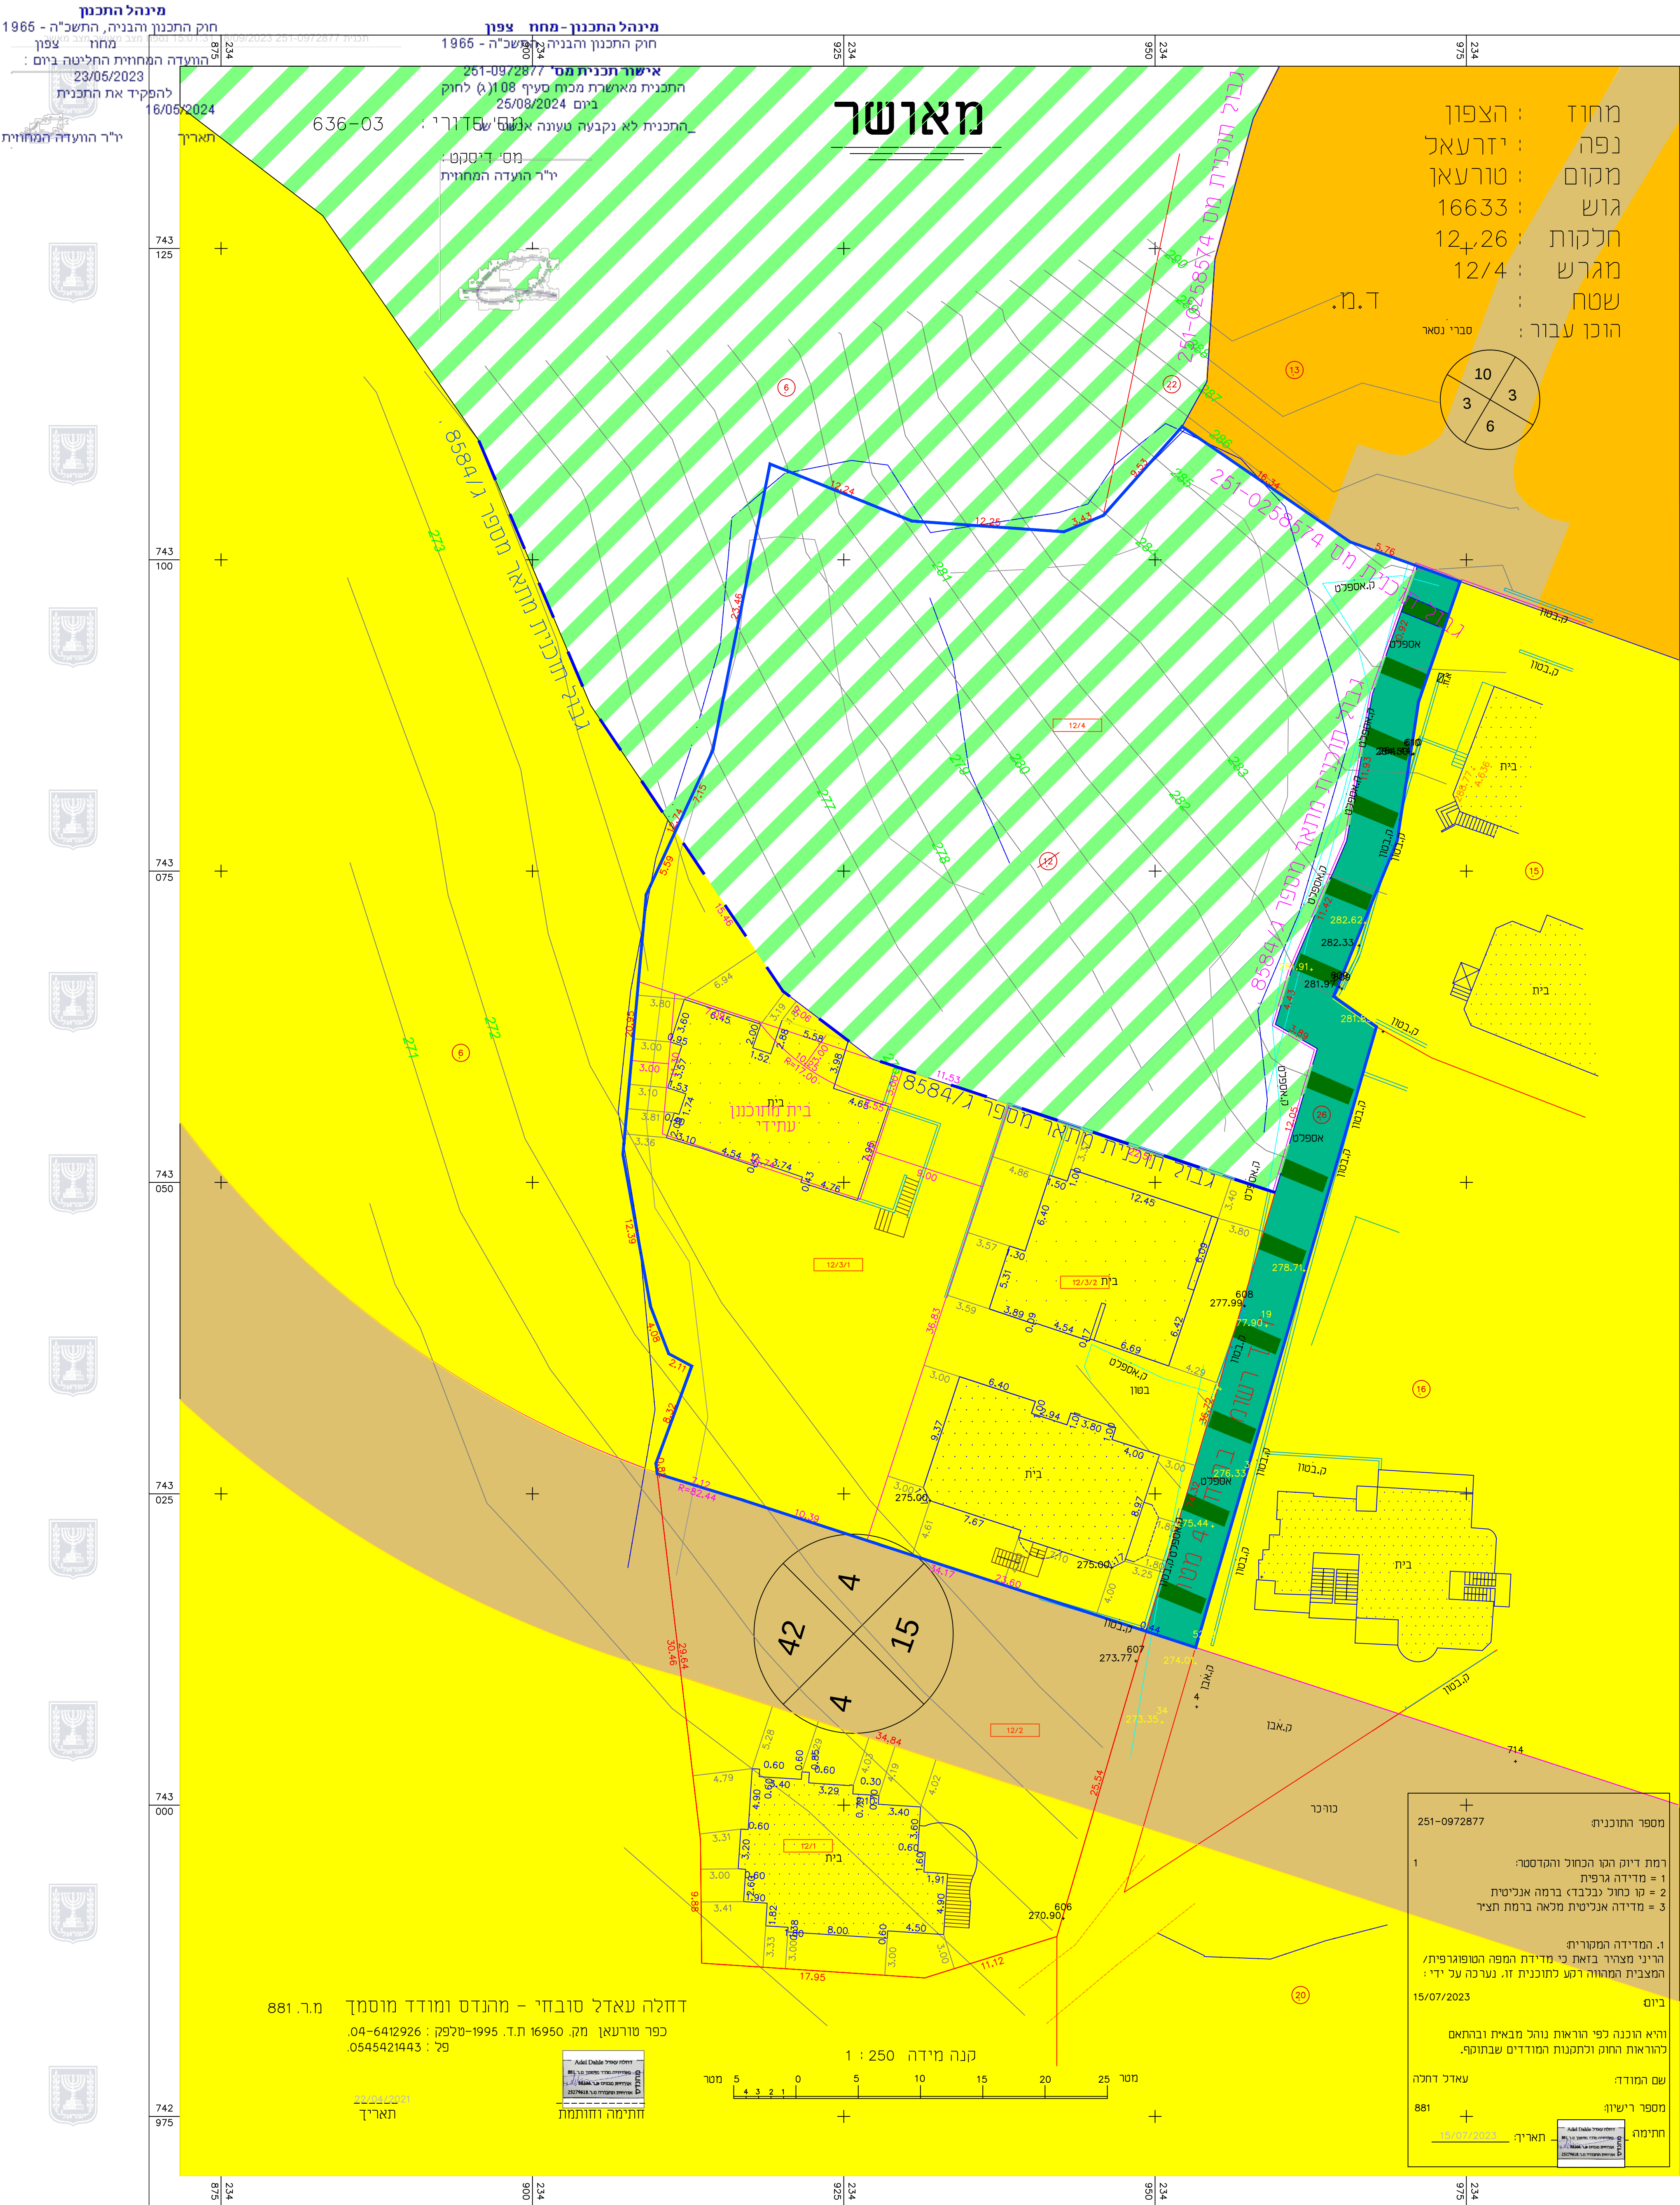

קנ"מ 1 : 250
מקרא :

גבול תכנית מאושרת

גבול התכנית

מס' חלקה : 12/26

מס' מגרש : 12/3/2, 12/4, 12/3/1

קרקע חקלאית

מגורים א

דרך מאושרת

דרך להולכי רגל

מגורים ב

מספר הדרך : 50

קו בניין : 4

רוחב הדרך : 13

מספר התוכנית : 251-0972877

רמת דיון הכחול והמדסטר :

1 = מדידה גרפית

2 = קו כחול (כבד) ברמה אנכית

3 = מדידה אנכית מנאה ברמת תציר

ו. המדידה המסורית

הריני מצהיר בזאת כי מדידת המפה הטופוגרפית/ המצבית המוחרזת נעשה כחוקנית זו. נערה על ידי :

ביום 15/07/2023

וזיא הוכנה לפי הוראות עורכ מבאית ובהתאם להוראות החום ותקנות המודדים שבחוקה.

שם המודד : עאדל דחנה

מספר רישון : 881

חתימה : תאריך :

דחנה עאדל סובחי - מהנדס ומודד מוסמך

מ.ר. 881

כפר טורעאן, חק. 16950, ת.ד. 04-6412926 : פקס : 0545421443

מנה מידה 1 : 250

מטר 5 10 15 20 25

מטר 5 10 15 20 25

תאריך : 14/07/2023

חתימה : חתימה

חוק התכנון והבניה, התשכ"ה - 1965
תכנית מפורטת

תכנית מס' 251-0972877

שם התכנית
הרחבה נקודתית למגורים
והארכת דרך מאושרת

מצב מאושר גליון 1 מתוך 1

שם הנספח	קנ"מ
מצב מאושר	1250
תרשים סביבה ג-8584	11250
תרשים סביבה 251-0258574	11250
תרשים סביבה 251-0588962	11250

תאריך	14/07/2023
-------	------------

מחוז : צפון

מרחב תכנון : גליל מזרחי

רשות מקומית : מועצה מקומית טורעאן

שטח התכנית : 4619 מ"ר

גושים וחלקות בתוכנית

גוש	סוג גוש	חלקות בשלמות	חלקי חלקות
16633	מוסדר	--	12.26

שמות וחתימות:

שם :	דחנה עאדל סובחי	חתימה :	
מסמך : ת.ד. 16950 , כפר טורעאן , 04-6412926 : פקס :	0545421443 : מסמך :	דוא"ל : adel.dahly@gmail.com	
תאריך :			

שם :	דחנה עאדל סובחי	חתימה :	
מסמך : ת.ד. 16950 , כפר טורעאן , 04-6412926 : פקס :	0545421443 : מסמך :	דוא"ל : adel.dahly@gmail.com	
תאריך :			