



35-לוח איחוד				
חתימה	רשם	ת.ז.	מס' חלקות (דונם)	רשע"ח
			300A/1	0.479
			300A/2	0.737
			(150)	(1.216)

36-לוח חלוקה				
חתימה	רשם	ת.ז.	מס' חלקות (דונם)	רשע"ח
			150/1	0.300
			150/2	0.716
			(150)	(1.216)

37-לוח איחוד				
חתימה	רשם	ת.ז.	מס' חלקות (דונם)	רשע"ח
			98/21/1	0.481
			98/21/2	0.419
			(400A)	(0.900)

38-לוח חלוקה				
חתימה	רשם	ת.ז.	מס' חלקות (דונם)	רשע"ח
			400A/1	0.440
			400A/2	0.460
			(400A)	(0.900)

27.לוח חלוקה :-				
חתימה	רשם	ת.ז.	מס' חלקות (דונם)	רשע"ח
			300A/1	0.479
			300A/2	0.737
			(300A)	(1.216)

28.לוח חלוקה :-				
חתימה	רשם	ת.ז.	מס' חלקות (דונם)	רשע"ח
			98/21/1	0.481
			98/21/2	0.419
			(98/21/2)	(0.900)

29.לוח איחוד				
חתימה	רשם	ת.ז.	מס' חלקות (דונם)	רשע"ח
			800/1	1.089
			800/2	0.994
			(800A)	(2.083)

30.לוח חלוקה				
חתימה	רשם	ת.ז.	מס' חלקות (דונם)	רשע"ח
			800A/1	1.107
			800A/2	0.976
			(800A)	(2.083)

31.לוח איחוד				
חתימה	רשם	ת.ז.	מס' חלקות (דונם)	רשע"ח
			100A/1	0.884
			100A/2	0.705
			(100A)	(1.589)

32.לוח חלוקה				
חתימה	רשם	ת.ז.	מס' חלקות (דונם)	רשע"ח
			250A/1	0.865
			250A/2	0.290
			(250A)	(1.155)

33.לוח איחוד				
חתימה	רשם	ת.ז.	מס' חלקות (דונם)	רשע"ח
			250A/1	0.865
			250A/2	0.290
			(250A)	(1.155)

34.לוח חלוקה				
חתימה	רשם	ת.ז.	מס' חלקות (דונם)	רשע"ח
			350/1	0.718
			350/2	0.951
			(350)	(1.669)

35.לוח חלוקה				
חתימה	רשם	ת.ז.	מס' חלקות (דונם)	רשע"ח
			350A/1	0.718
			350A/2	0.951
			(350A)	(1.669)

18.לוח איחוד				
חתימה	רשם	ת.ז.	מס' חלקות (דונם)	רשע"ח
			400/1/א	0.729
			400/1/ב	0.183
			(400/1/א+ב)	(0.912)

19.לוח חלוקה				
חתימה	רשם	ת.ז.	מס' חלקות (דונם)	רשע"ח
			100A/1	0.932
			100A/2	0.984
			(100A)	(1.916)

20.לוח איחוד				
חתימה	רשם	ת.ז.	מס' חלקות (דונם)	רשע"ח
			400/1	1.068
			400/2	1.015
			(800)	(2.083)

21.לוח חלוקה				
חתימה	רשם	ת.ז.	מס' חלקות (דונם)	רשע"ח
			800/1	1.089
			800/2	0.994
			(800)	(2.083)

22.לוח איחוד				
חתימה	רשם	ת.ז.	מס' חלקות (דונם)	רשע"ח
			98/24/2	0.423
			98/26	0.413
			(200)	(0.836)

23.לוח חלוקה				
חתימה	רשם	ת.ז.	מס' חלקות (דונם)	רשע"ח
			200/1	0.436
			200/2	0.400
			(200)	(0.836)

24.לוח איחוד :-				
חתימה	רשם	ת.ז.	מס' חלקות (דונם)	רשע"ח
			98/24/1/א	0.581
			98/24/1/ב	0.468
			98/24/1/ג	0.567
			(200A)	(1.616)

25.לוח חלוקה :-				
חתימה	רשם	ת.ז.	מס' חלקות (דונם)	רשע"ח
			200A/1	0.429
			200A/2	0.787
			(200A)	(1.216)

26.לוח איחוד :-				
חתימה	רשם	ת.ז.	מס' חלקות (דונם)	רשע"ח
			200A/1	0.429
			200A/2	0.787
			(200A)	(1.216)

8.לוח איחוד				
חתימה	רשם	ת.ז.	מס' חלקות (דונם)	רשע"ח
			98/18	0.646
			98/19	0.916
			(300)	(1.562)

9.לוח חלוקה				
חתימה	רשם	ת.ז.	מס' חלקות (דונם)	רשע"ח
			300/2	0.400
			300/3	0.276
			(300)	(1.562)

10.לוח איחוד				
חתימה	רשם	ת.ז.	מס' חלקות (דונם)	רשע"ח
			98/12	0.974
			100A/1	0.824
			100A/2	0.915
			(100A)	(2.709)

11.לוח חלוקה				
חתימה	רשם	ת.ז.	מס' חלקות (דונם)	רשע"ח
			400/1	0.912
			400/2	0.803
			400/3	1.094
			400/4	1.068
			400/5	1.285
			(400)	(5.050)

12.לוח איחוד				
חתימה	רשם	ת.ז.	מס' חלקות (דונם)	רשע"ח
			98/23	0.662
			400/5	1.285
			(500)	(1.947)

13.לוח חלוקה				
חתימה	רשם	ת.ז.	מס' חלקות (דונם)	רשע"ח
			500/1	0.875
			500/2	1.072
			(500)	(1.947)

14.לוח חלוקה משנה				
חתימה	רשם	ת.ז.	מס' חלקות (דונם)	רשע"ח
			100/1	0.400
			100/2	1.472
			(100/1+2)	(1.872)

15.לוח איחוד				
חתימה	רשם	ת.ז.	מס' חלקות (דונם)	רשע"ח
			98/13/1	0.824
			98/13/2	0.400
			98/13/3	0.390
			(98/13/1+2+3)	(1.614)

16.לוח חלוקה				
חתימה	רשם	ת.ז.	מס' חלקות (דונם)	רשע"ח
			200/1	1.143
			200/2	1.015
			(200)	(2.158)

17.לוח חלוקה				
חתימה	רשם	ת.ז.	מס' חלקות (דונם)	רשע"ח
			400/1/א	0.729
			400/1/ב	0.183
			(400/1/א+ב)	(0.912)

1.חלוקה				
חתימה	רשם	ת.ז.	מס' חלקות (דונם)	רשע"ח
			98/1	0.811
			98/2	0.482
			98/3	0.560
			98/4	0.409
			98/5	0.736
			98/6	0.782
			98/7	0.713
			98/8	0.298
			98/9	0.644
			98/10	3.318
			98/11	0.456
			98/12	0.974
			98/13	1.614
			98/14	0.686
			98/15	1.094
			98/16	1.536
			98/17	0.409
			98/18	0.646
			98/19	0.915
			98/20	0.705
			98/21	0.900
			98/22	0.736
			98/23	0.662
			98/24	2.039
			98/25	0.406
			98/26	0.413
			(98/26)	(2.949)
			98/27	0.482
			98/28	0.231
			98/29	0.713

2.חלוקה				
חתימה	רשם	ת.ז.	מס' חלקות (דונם)	רשע"ח
			98/24/1	1.616
			98/24/2	0.423
			(98/24/1+2)	(2.039)


3.טבלת איחוד				
חתימה	רשם	ת.ז.	מס' חלקות (דונם)	רשע"ח
			98/22	0.736
			98/16	1.536
			(100)	(2.272)

4.טבלת חלוקת משנה				
חתימה	רשם	ת.ז.	מס' חלקות (דונם)	רשע"ח
			100/1	0.400
			100/2	1.472
			(100/1+2)	(1.872)

5.טבלת חלוקת משנה				
חתימה	רשם	ת.ז.	מס' חלקות (דונם)	רשע"ח
			98/13/1	0.824
			98/13/2	0.400
			98/13/3	0.390
			(98/13/1+2+3)	(1.614)


6.לוח איחוד				
חתימה	רשם	ת.ז.	מס' חלקות (דונם)	רשע"ח
			98/13/1	0.824
			98/13/2	0.400
			(98/13/1+2)	(1.224)

7.לוח חלוקה				
חתימה	רשם	ת.ז.	מס' חלקות (דונם)	רשע"ח
			600/1	0.824
			600/2	0.400
			(600)	(1.224)

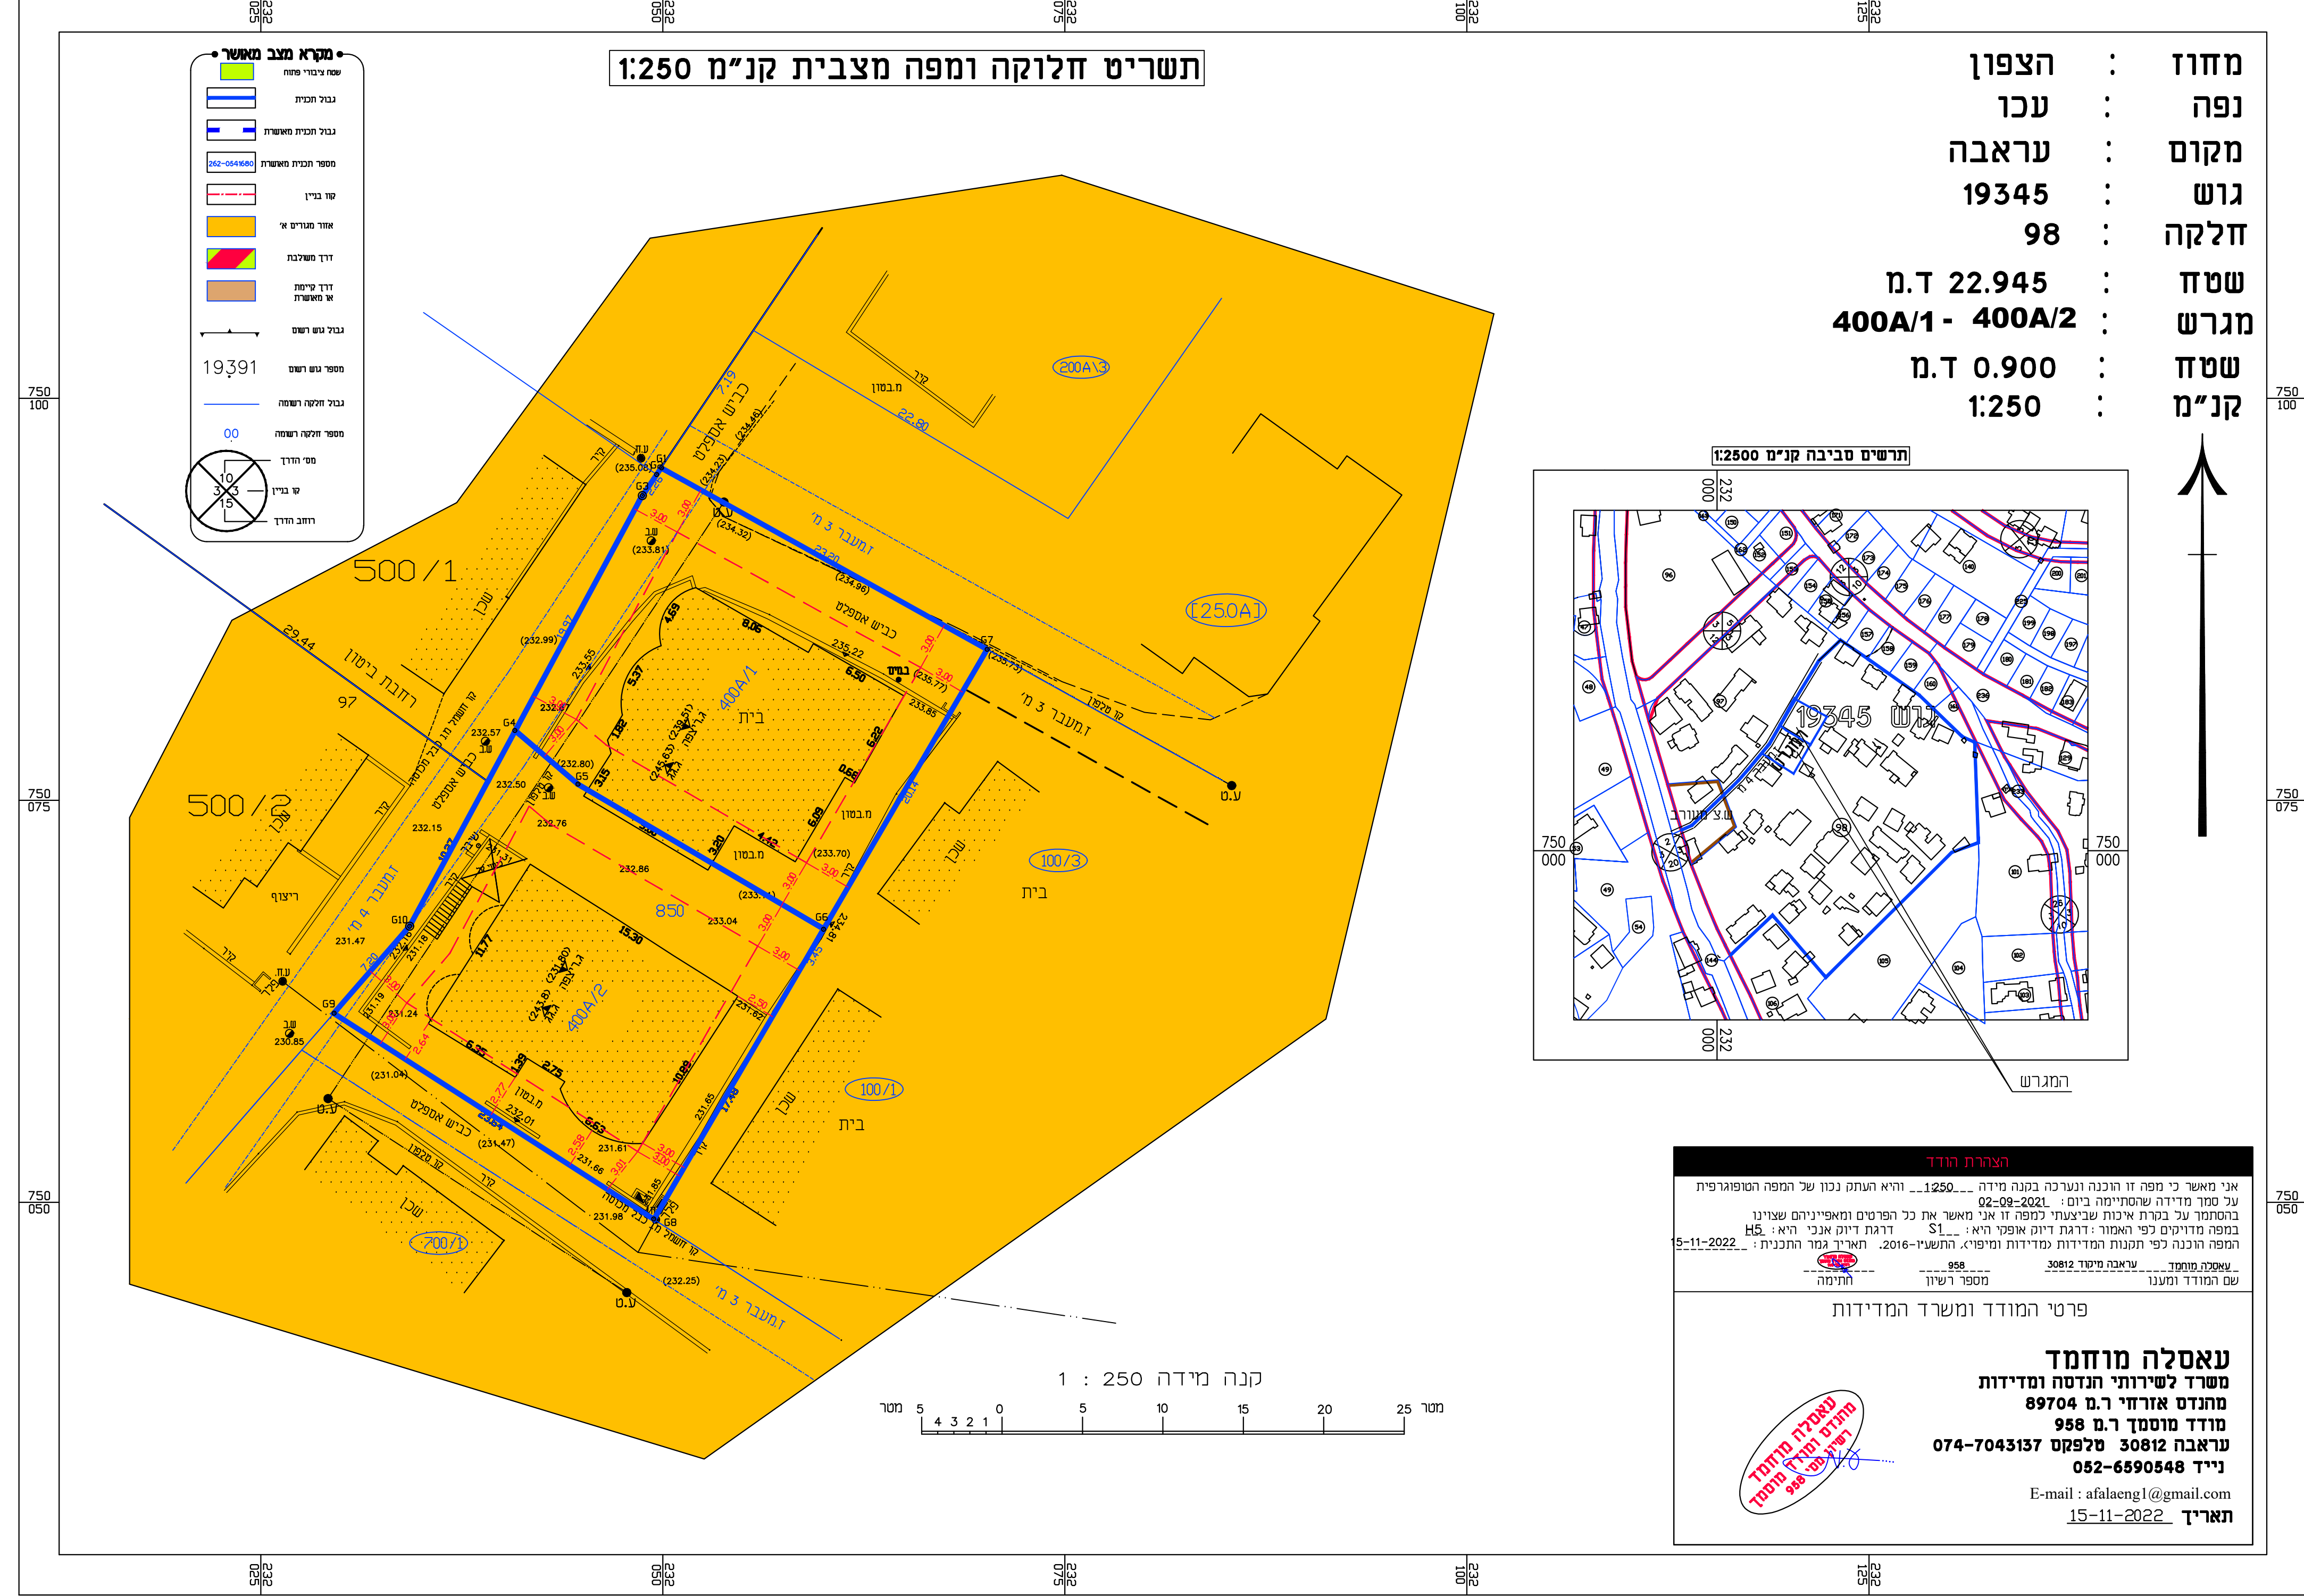

מחזור :
נפה :
מקום :
גוש :
חלקה :
שטח :
מגרש :
שטח :
קנ"מ :

הצפון :
עכו :
עראבה :
19345 :
98 :
22.945 ד.מ :
400A/1 - 400A/2 :
0.900 ד.מ :
1:250 :

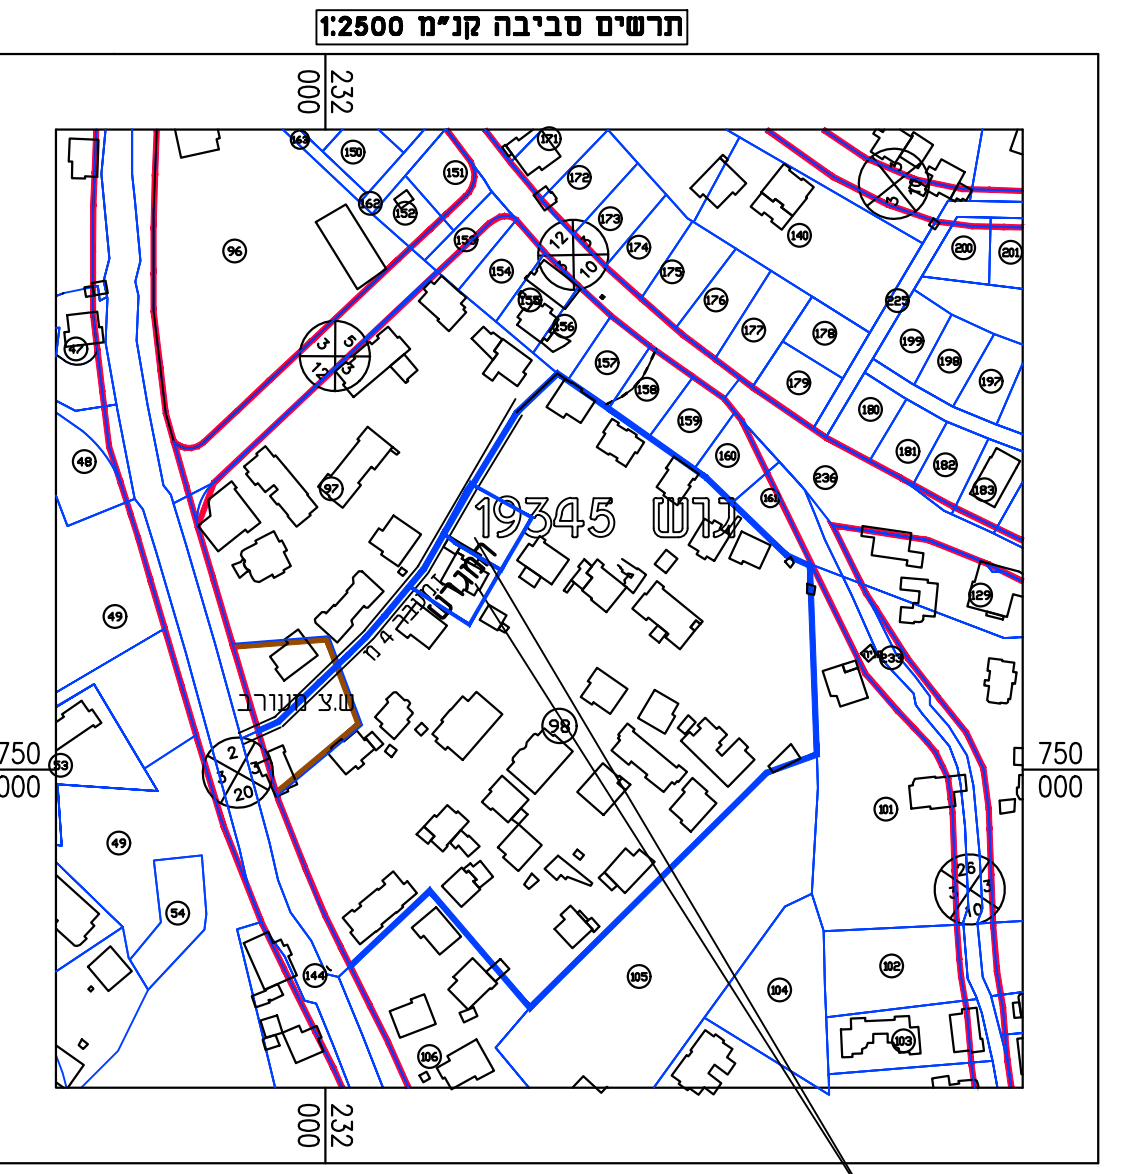

נייד 052-6590548
E-mail : afalaengl@gmail.com
תאריך : 15-11-2022