חוק התכנון והבנייה, התשכ"ה - 1965
תכנית מפורטת

מס' 206-1266428

שם התכנית-
נחלה 45 - כפר קיש

מצב מאושר גליון 1 מתוך 1

קנ"מ 1:250	
	-
	-
	-

תאריך	20/11/2023

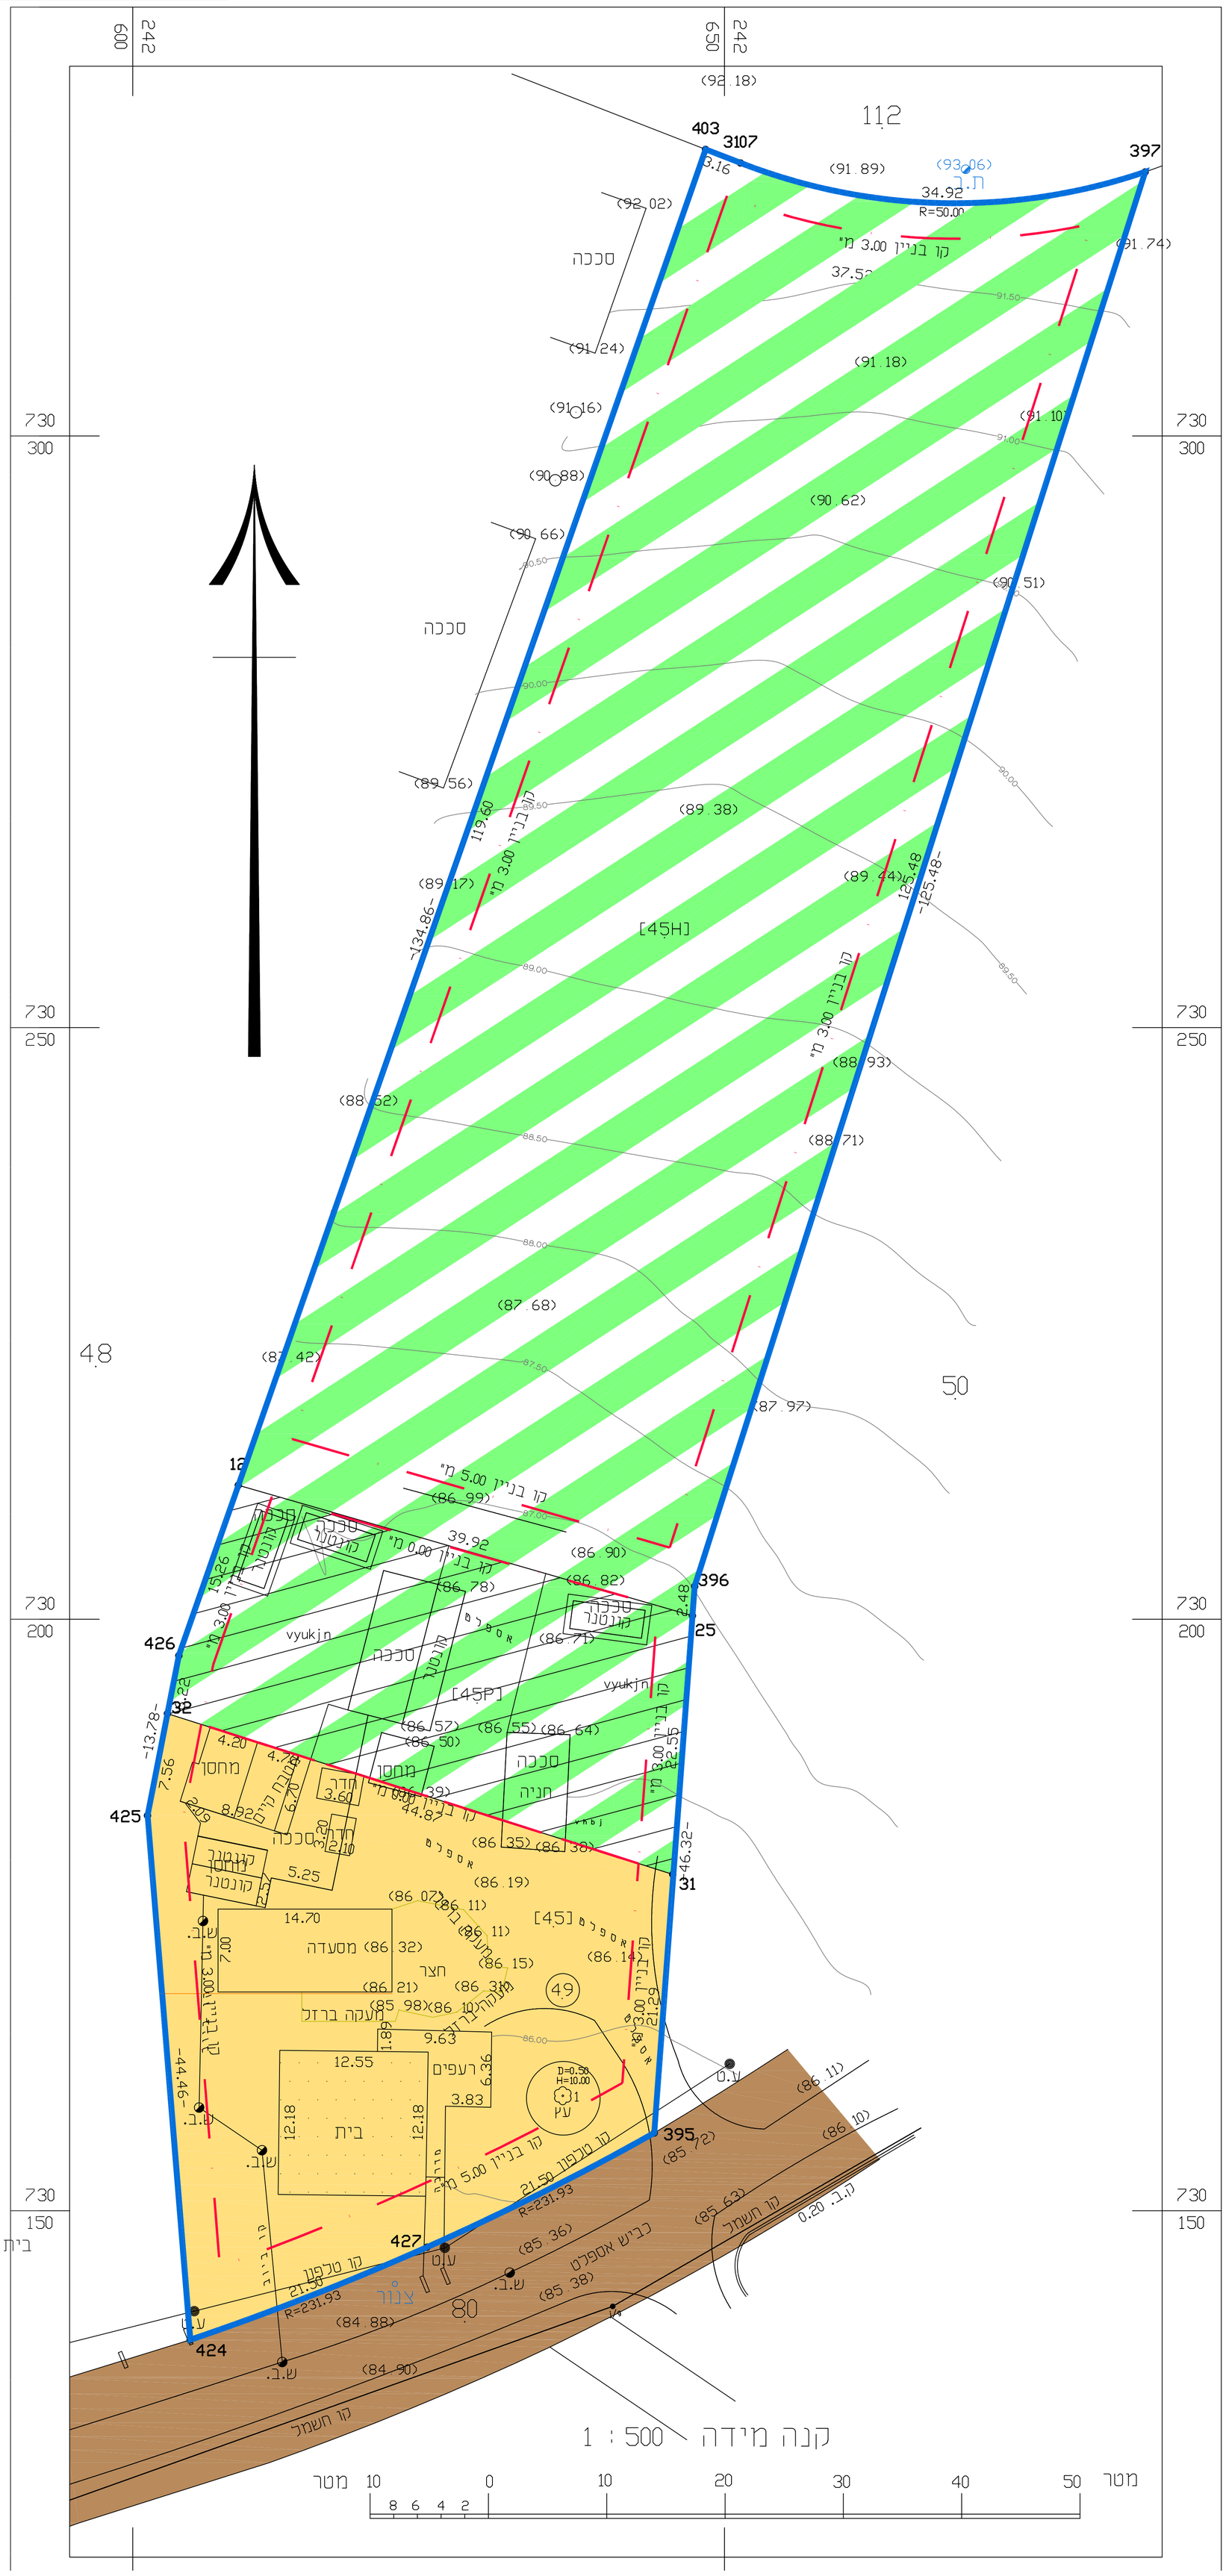

מקרא
- מגורים ביישוב כפרי
- שטח חקלאי
- דרך מאושרת
- הנחיות מיוחדות
- גבול תכנית

שמות וחתימות:

עורך התוכנית	שם: **מורן יאיר אודיז**	חתימה:
	תאגיד:	
מגיש התוכנית	שם: **גדי ולדמן**	חתימה:
	ת.ז: **006446587**	
יזם התוכנית	שם: **גדי ולדמן**	חתימה:
	ת.ז: **006446587**	
בעלי עניין בקרקע	שם: **גדי ולדמן**	חתימה:
	ת.ז: **006446587**	