




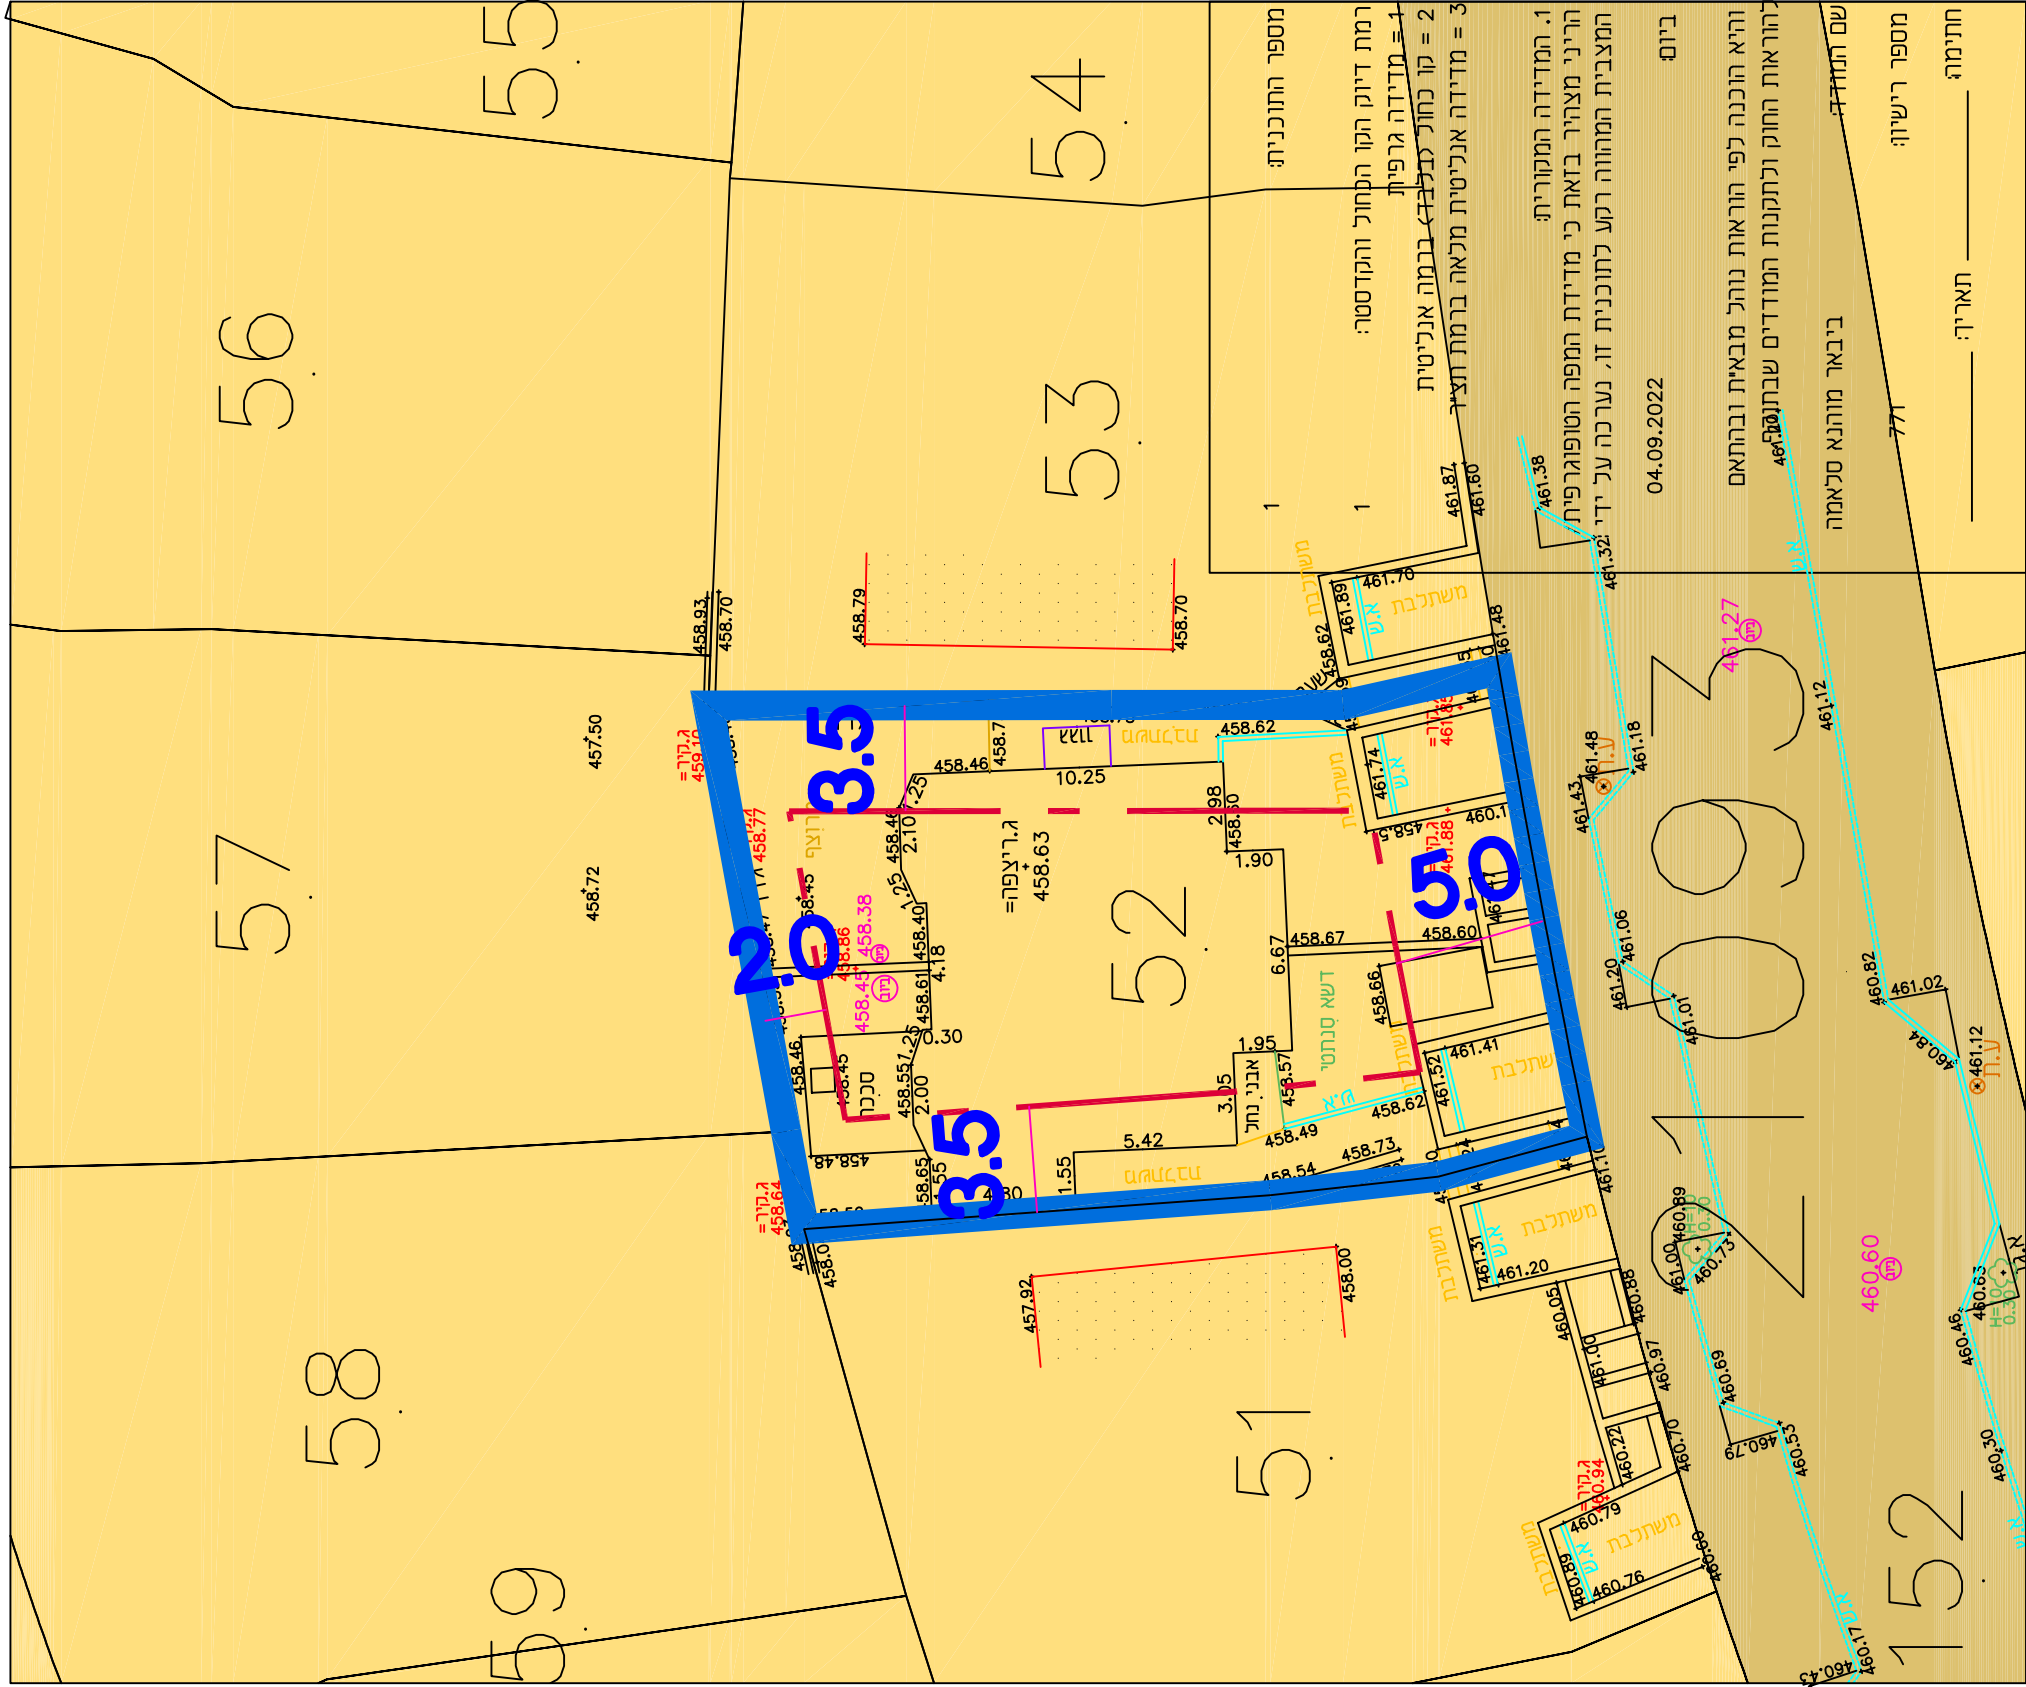

מקרא

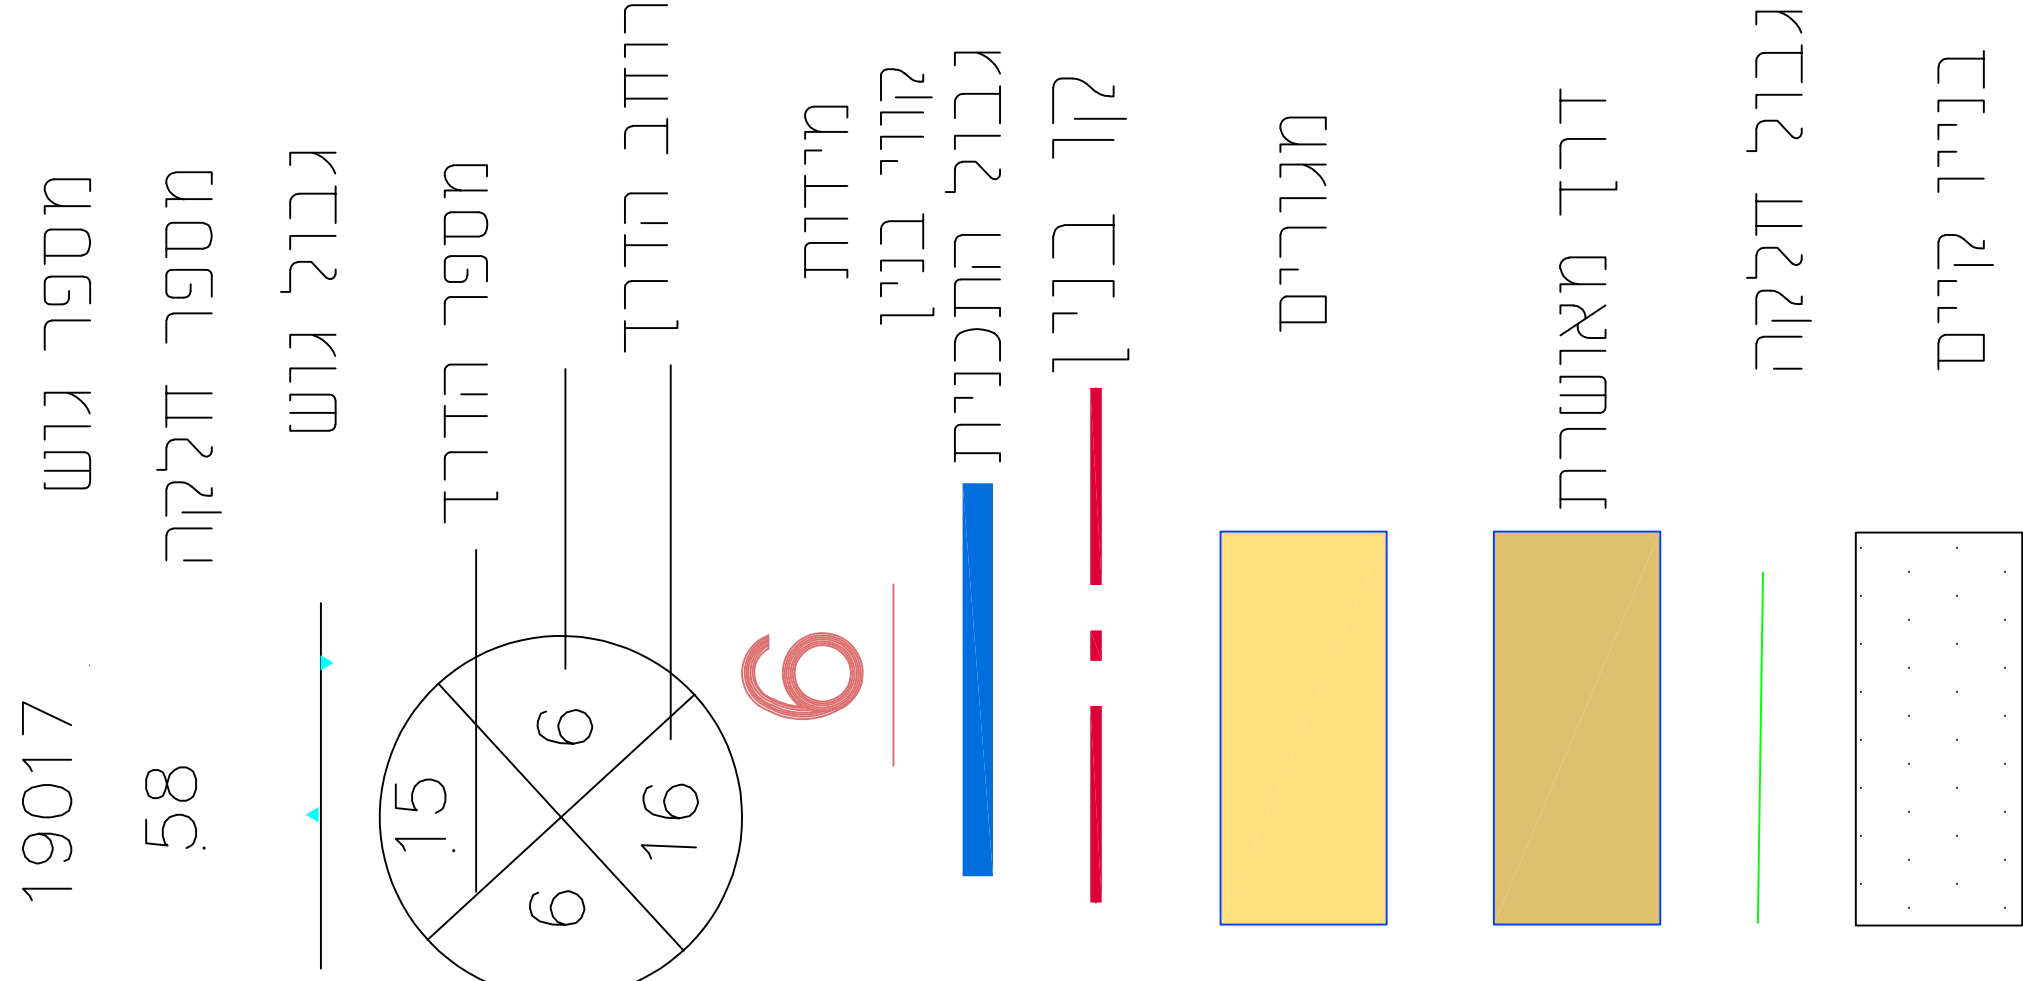

11\53\2

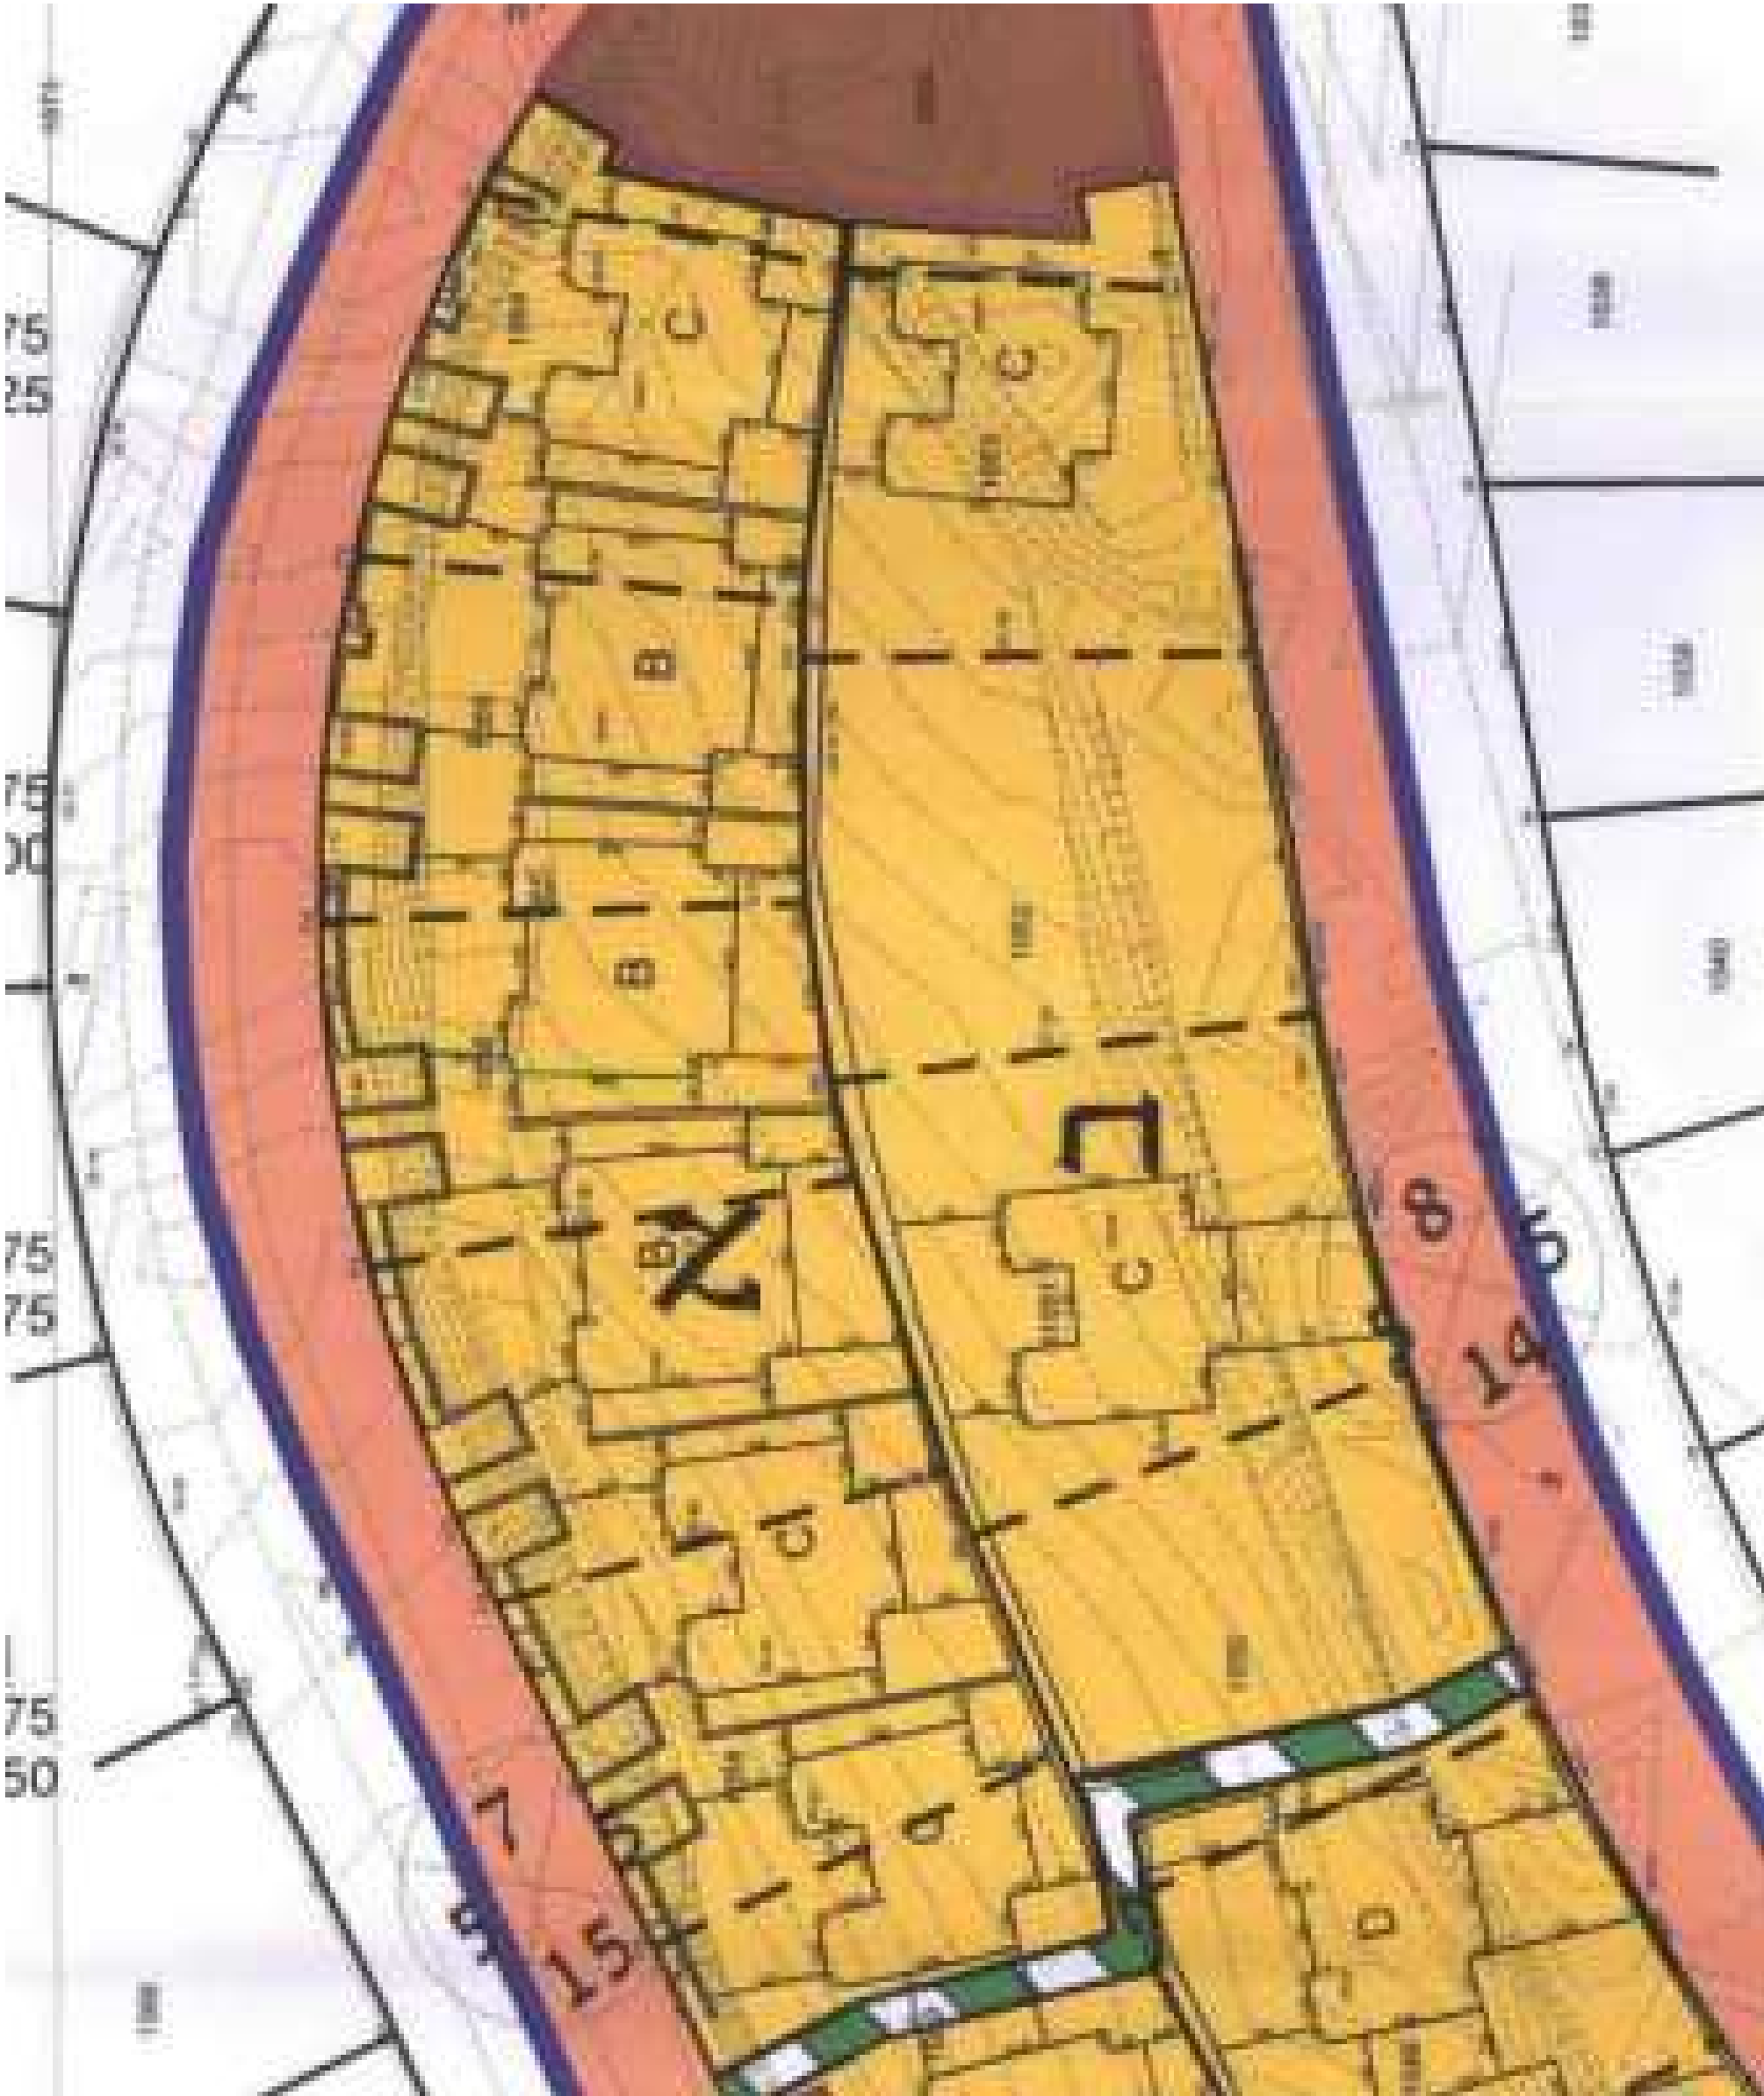

מצב מארשר

223-1144740

שינוי קווי בניין

גוש : 21093 חלקה 52
מעלות

נספח לתכנית
גליון — מתוך —

תחולה

רקע

קנ"מ 1:250

תיאור

תאריך עריכת
הנספח

06.07.23

רשימת התרשימים

סביבה קרובה

התמצאות כללית

שמות וחדיתמות:

עורך

פרג' יסאם

שם:

הנספח

תאריך: