
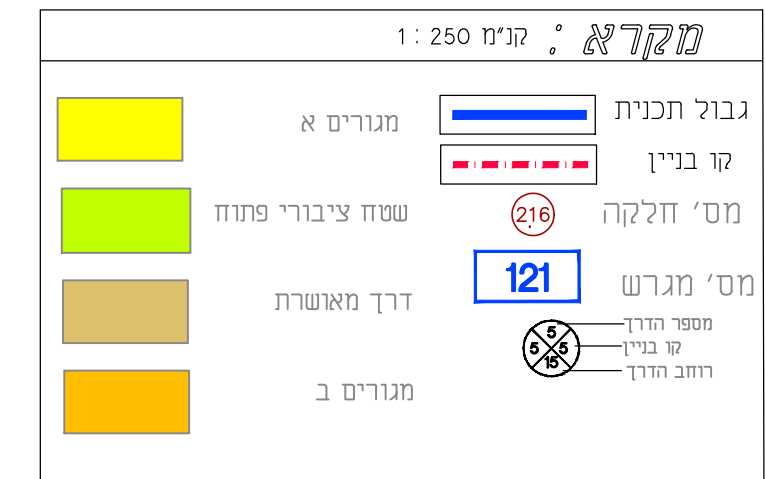


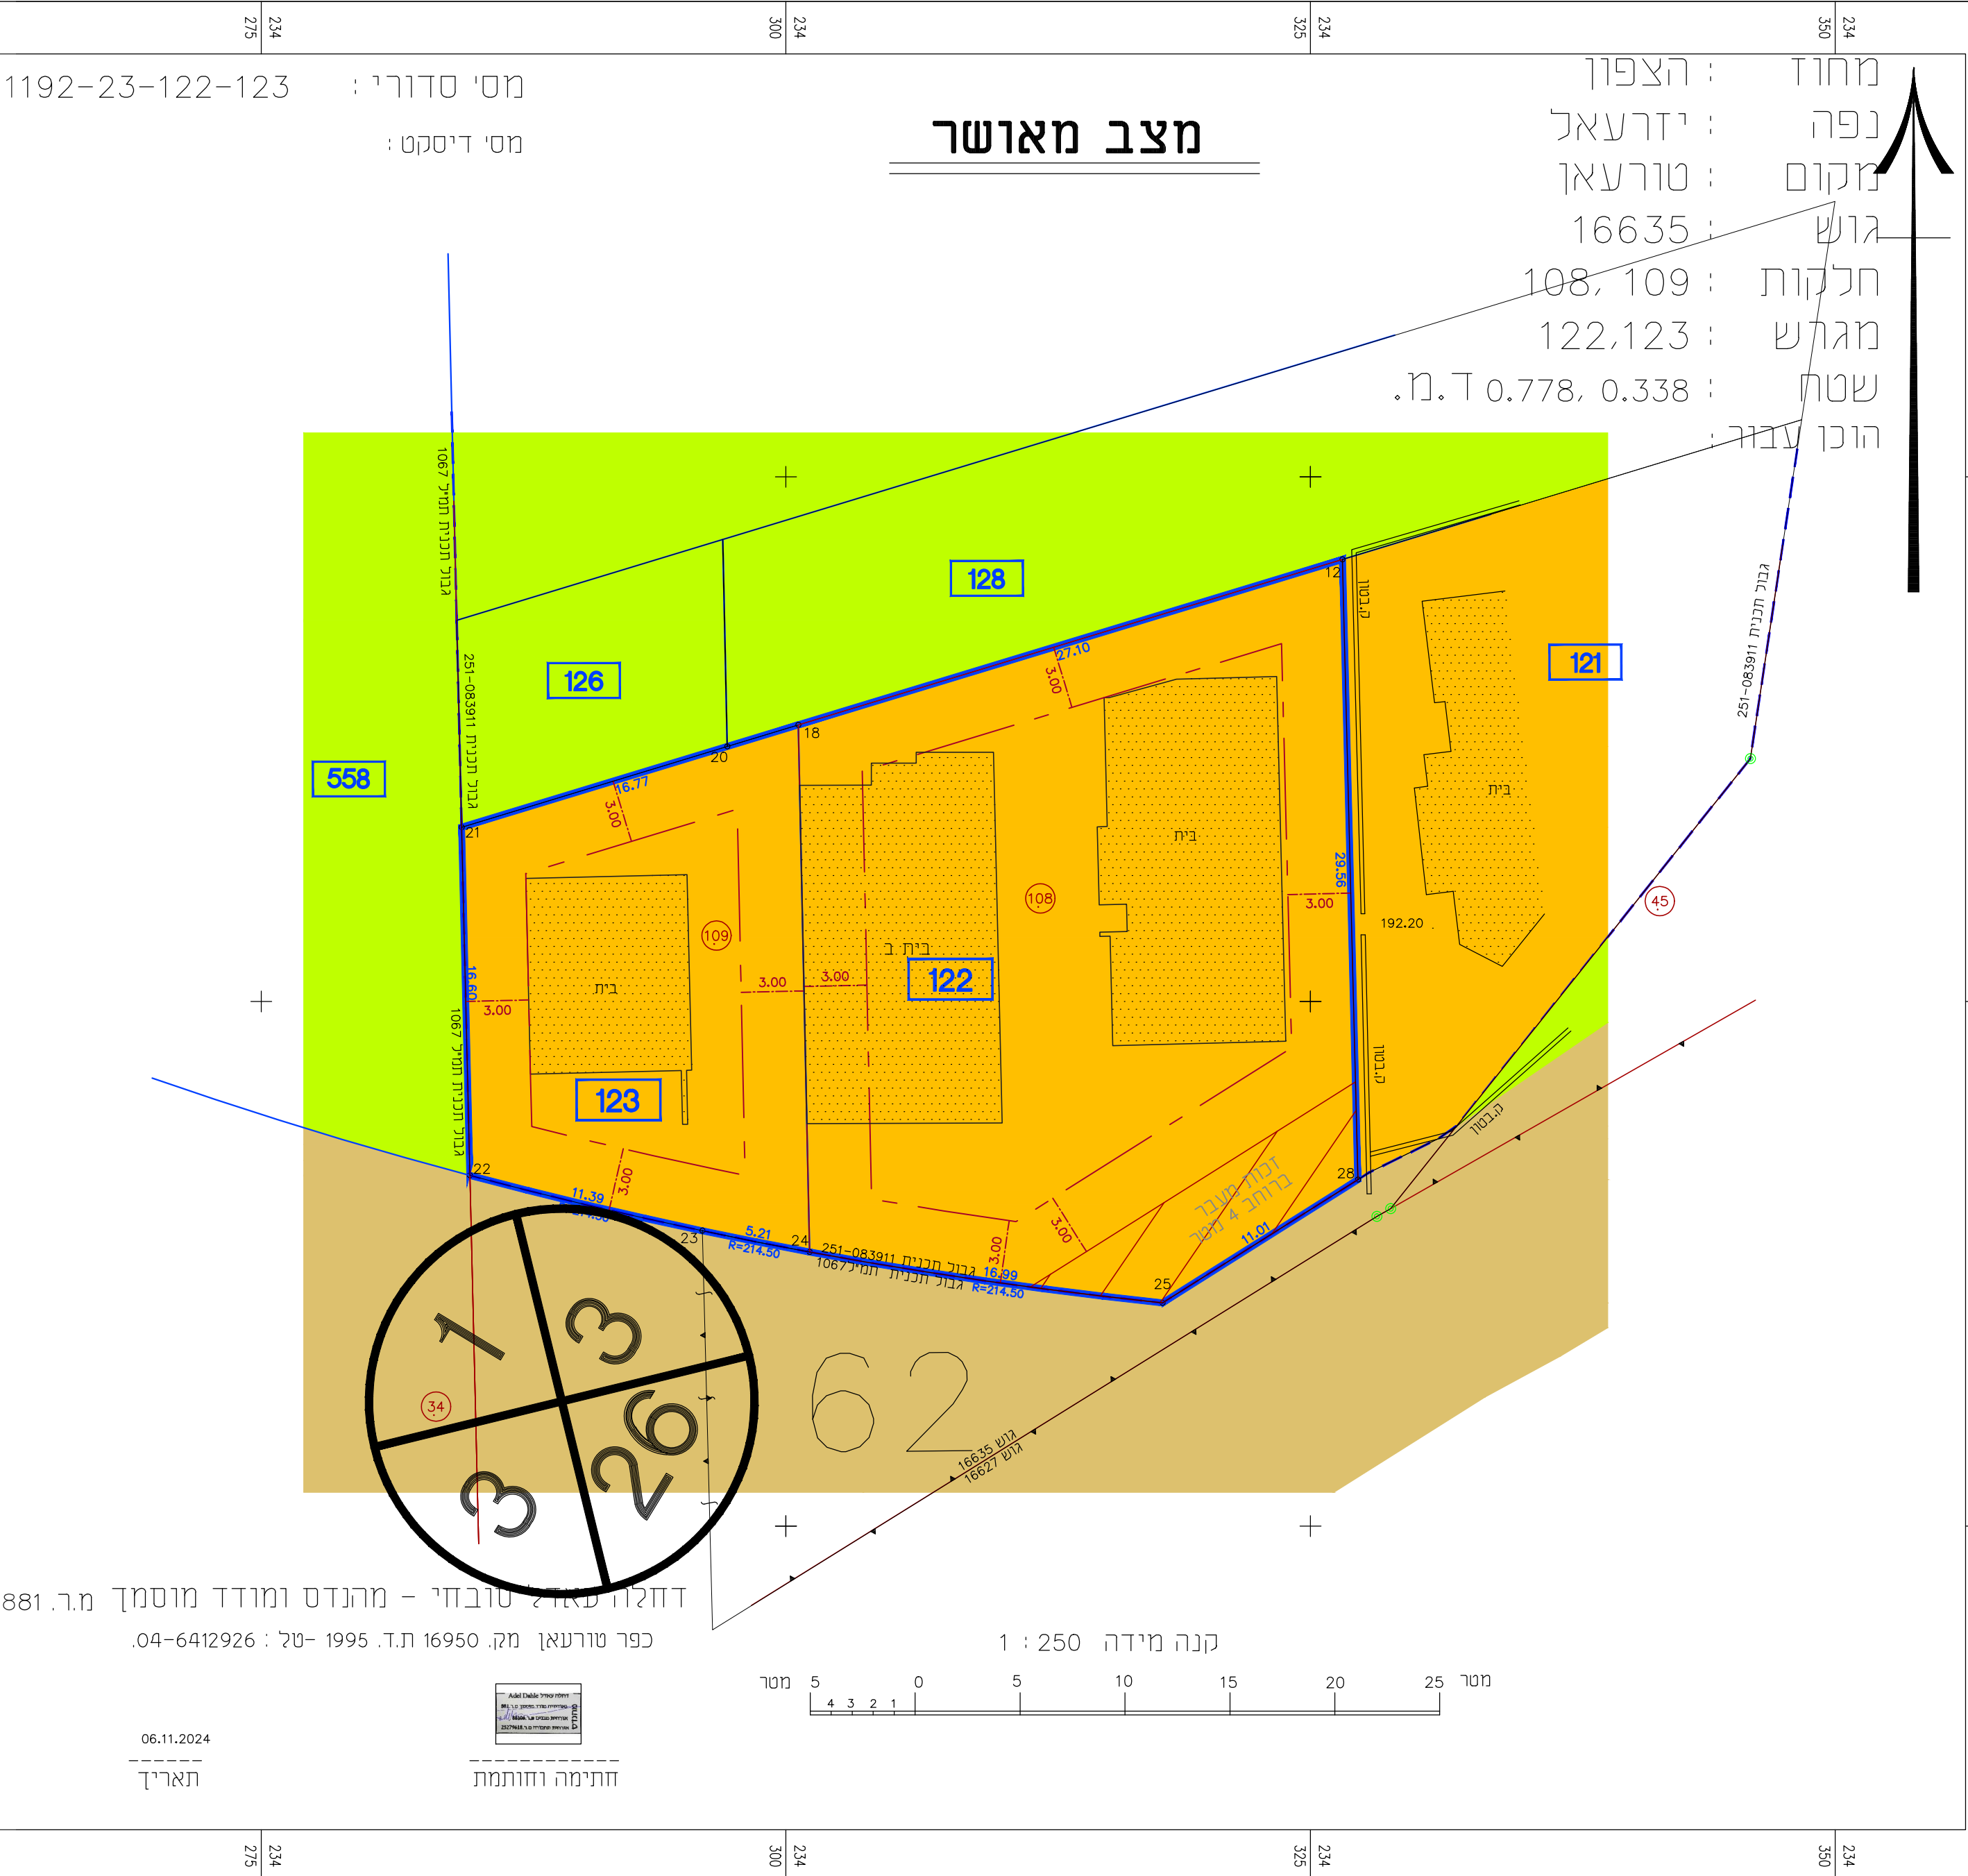

חוק התכנון והבנייה, התשכ"ה - 1965
תכנית מפורטת

תכנית מס' 251-1262005

שם התכנית
איחוד וחלוקה, שינוי הוראות בינוי

מצב מאושר גליון 1 מתוך 1

שם הנספח	קנ"ם
מצב מאושר	1250
תרשים סביבה לפי תכנית תמל 1067	14250
תרשים סביבה לפי תכנית מס' 251-083911	14250

06.11.2024	תאריך
------------	-------

איחוד וחלוקה	סמכות ראשית	אופי התכנית
-----	ועדה מחוזית	תכנית שניתן מכווחה להוציא היתרים

מחזור : צפון
מרחב תכנון מקומי : גליל מזרחי
רשות מקומית : מועצה מקומית סורעאן
שטח התכנית : -

גושים וחלקות בתכנית:			
גוש	סוג חגוש	חלקות בשלמותן	חלקי חלקות
16635	מוטדר	-	108
		-	109

שמות וחת'מות:

 05278681 04-6412926 16950 0545421443 05278681	חתימה	שם: חזקה עאדל סובחי שכונת: ת.ד. 16950, כפר סורקאן, 04-6412926 סקס: 0545421443	עורך התוכנית
adel.dahiyeh@gmail.com	חומר:	תאריך:	

מודד	שם: חזקה עאדל סובחי שנות: ת.ד. 1995, כפר סודעאן, 16950 04-6412926 פס: 0545421443	חתימה: 
	תאריך:	דחיה: adel.dahiy@gmail.com