חוק התכנון והבניה, התשכ"ה - 1965
תכנית מפורטת

מס' 261-1300409

שינוי קוי בניין והגדלת תכסית

תשריט מצב מוצע	גיליון 1 מתוך 1
מחוז	צפון
מרחב תכנון מקומי	גבעות אלונים
רשות מקומית	ביר אל-מכסור
ישוב	
תכנית בסמכות	מקומית
איחוד וחלוקה	ללא איחוד וחלוקה
היתרים או הרשאות	תכנית שמכוחה ניתן להוציא היתרים או הרשאות
מונה תדפיס התשריט	5
מועד הפקה	14/11/2024 13:48
שטח התכנית	0.722 דונם קנה מידה 1:250

שמות*

מגיש תכנית	עימאד חג'יראת תאגיד: מ.מקומית ביר אלמכסור
עורך ראשי	יוסף בדארנה תאגיד: טאהא זידאן - שירותי הנדסה ומדי
יזם	עימאד חוג'יראת תאגיד: מ.מקומית ביר אלמכסור

טבלת גושים וחלקות*

מספר גוש	חלק/ כל הגוש	מספרי חלקות בשלמותן	מספרי חלקות בחלקיותן
17560	חלק		31

* הרשימה המלאה מפורטת בהוראות התכנית / בהודעה שפורסמה בעיתונות וברשומות

תרשים התמצאות - קנ"מ 1:250

שנת צילום אויר: 2019

מקרא

גבול התכנית
גוש 1234 גבול גוש ומספרו
5 גבול חלקה ומספרה
1 תא שטח ומספרו
מספר הדרך
קווי בנין
רוחב הדרך
מגורים ב
קו-בנין
קו בנין עילי
להריסה
מידות

אישורים בתכנית מס' 261-1300409

הריני מצהיר בזאת כי המפה הטופוגרפית/המצבית המהווה רקע לתכנית זו, נערכה על ידי ביום 07/01/2024 והיא הוכנה לפי הוראות נוהל מבא"ת ובהתאם להוראות החוק ולתקנות המודדים שבתוקף. דיוק הקו הכחול והקדסטר: מדידה אנליטית מלאה ברמת תצ"ר

יוסף בדארנה	981
שם המודד	מספר רשיון
חתימה	תאריך

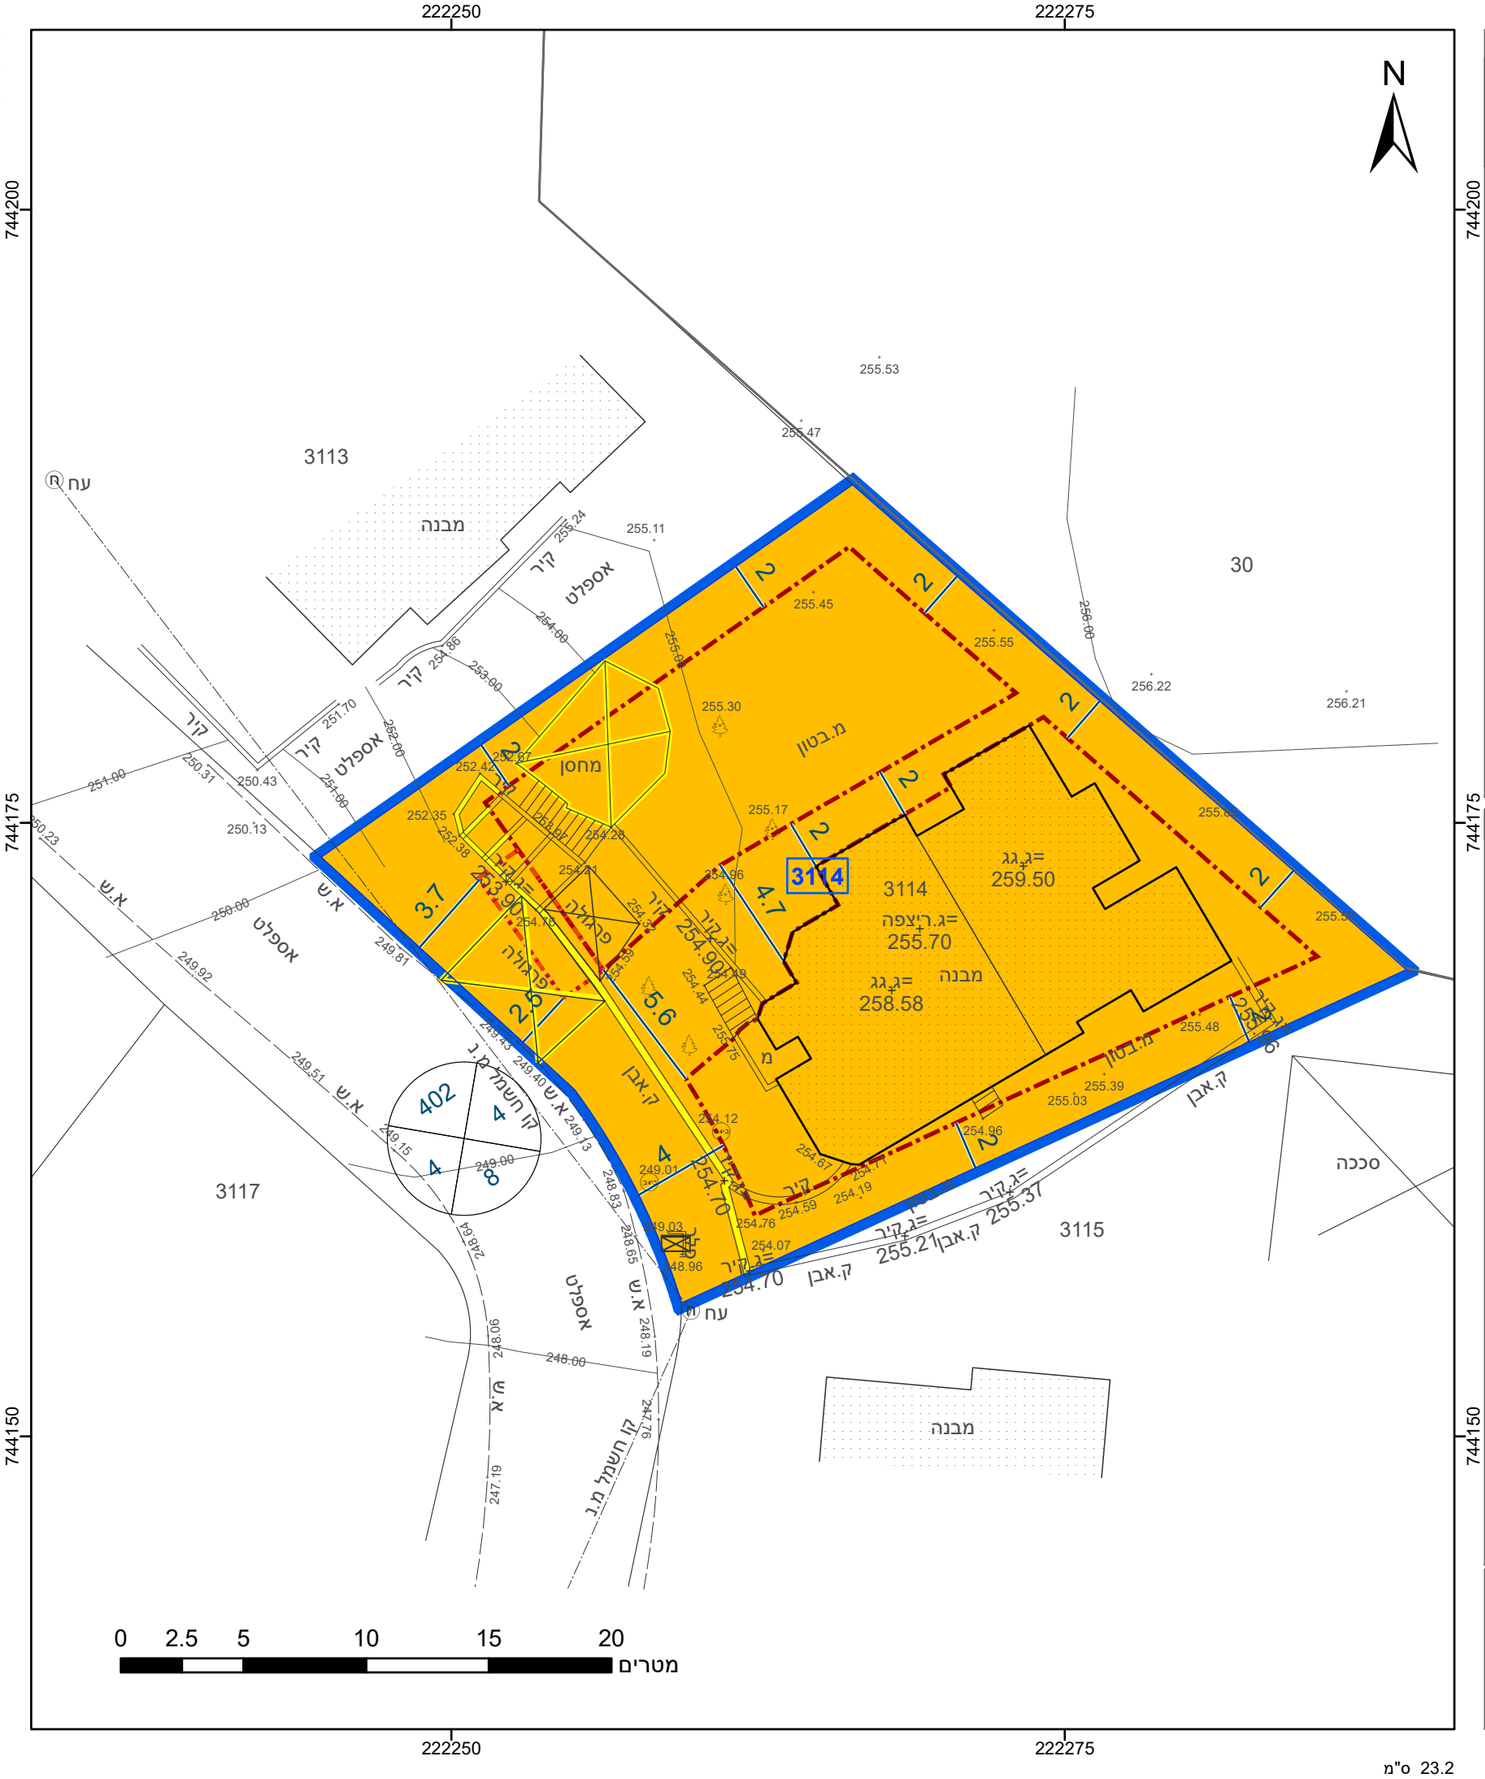

מספר תכנית: 261-1300409, מספר גירסת תשריט: 5