

תכנית מפורטת מס' 101\4
שינוי לתכנית מתאר מפורטת מס' 101

המקום: חיננית נ.צ. (רשרי ישראליט) צפון דרום : 209,800-209,750
מזרח מערב: 166,500-166,550

קנה מידה : 1:250

שטח התכנית : 1.020 ד'


בעל הקרקע : הממונה על הרכוש הממשלתי והנאמד ביהודה ושומרון.

יזם ומגיש התכנית : ההסתדרות הציונית החטיבה להתיישבות

עורך התכנית:


תאריך עדכון אחרון : 31.5.09

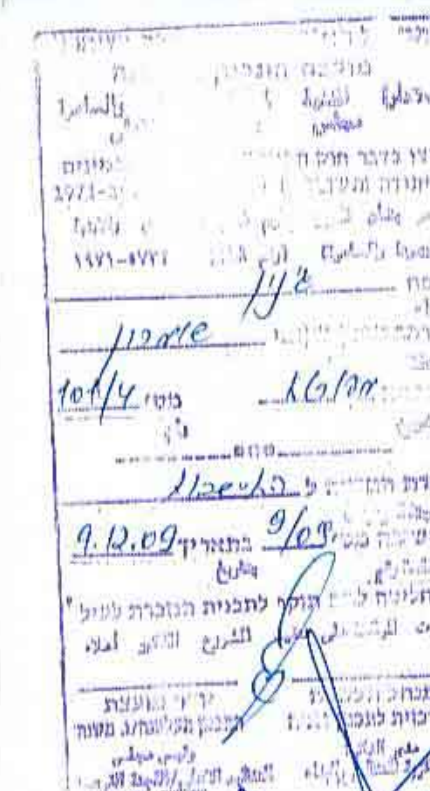

החלטת
הוועדה
לחברות במועצה
לחברות במועצה

גבול התכנית


מספר הדרך
קו בניין
רוחב הדרך

188 מספר חלקה

קר חלקה


קו בנין מאושר

קור בנין מוצע

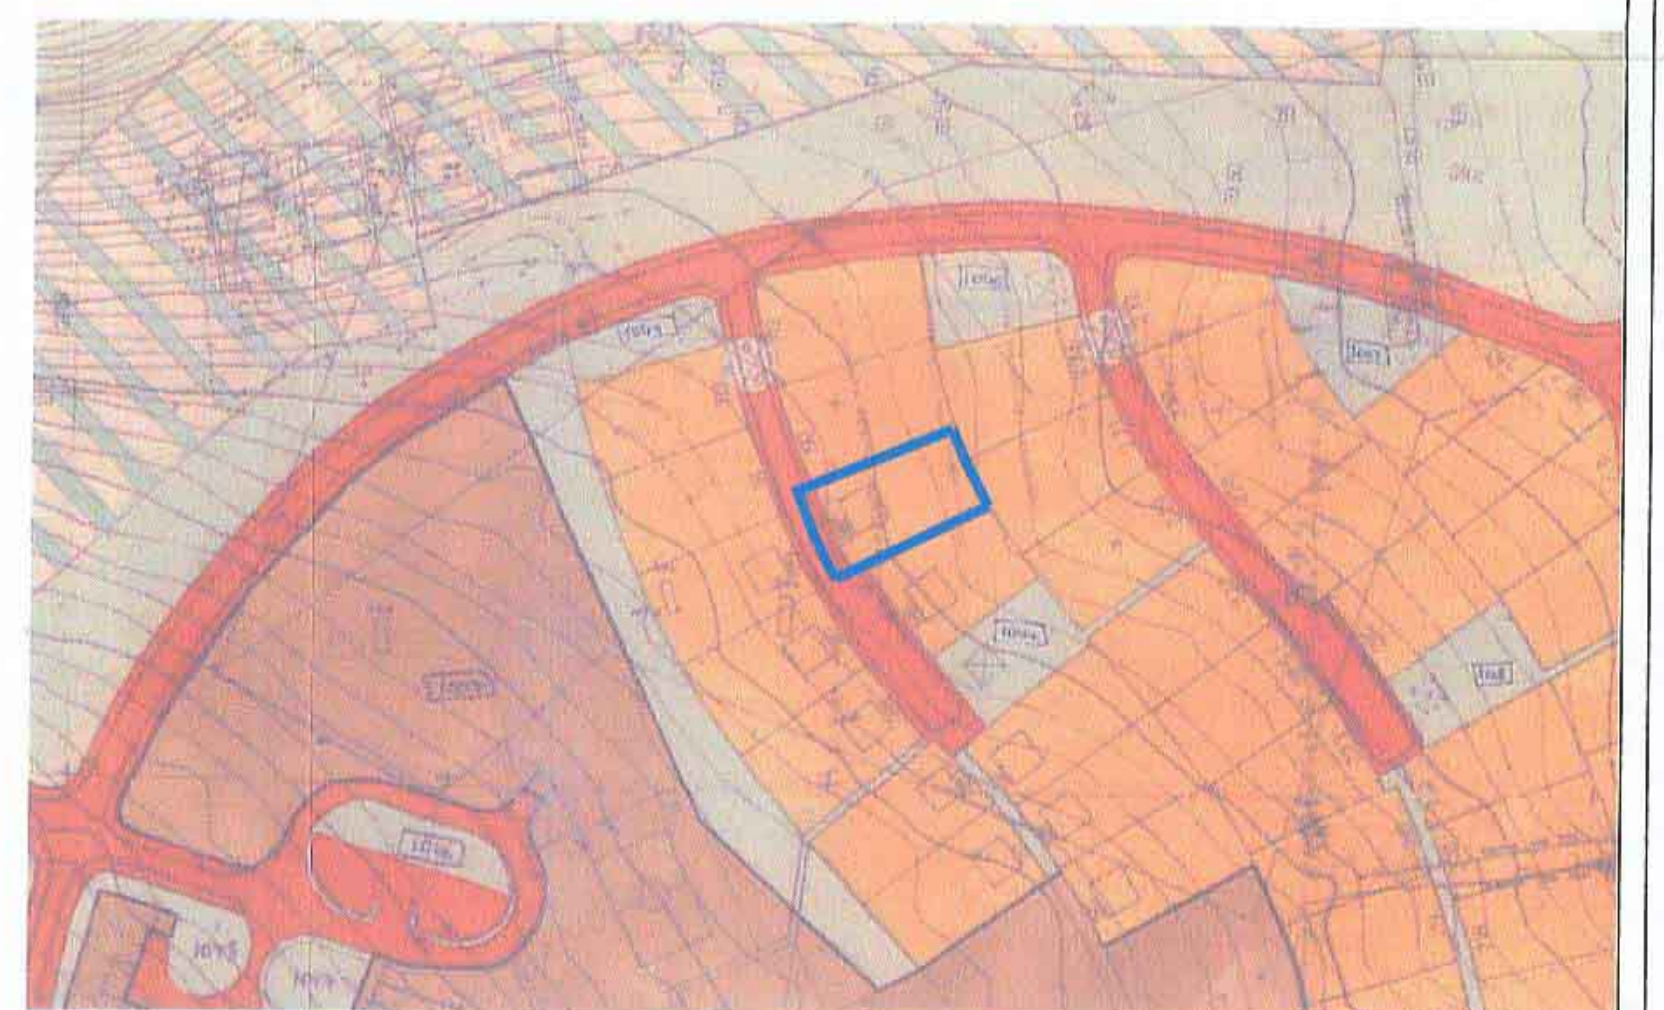


23/2/89 מ. יצחק יואל - חנינו, נצח, נצח

מתוך תכנית מס' 101

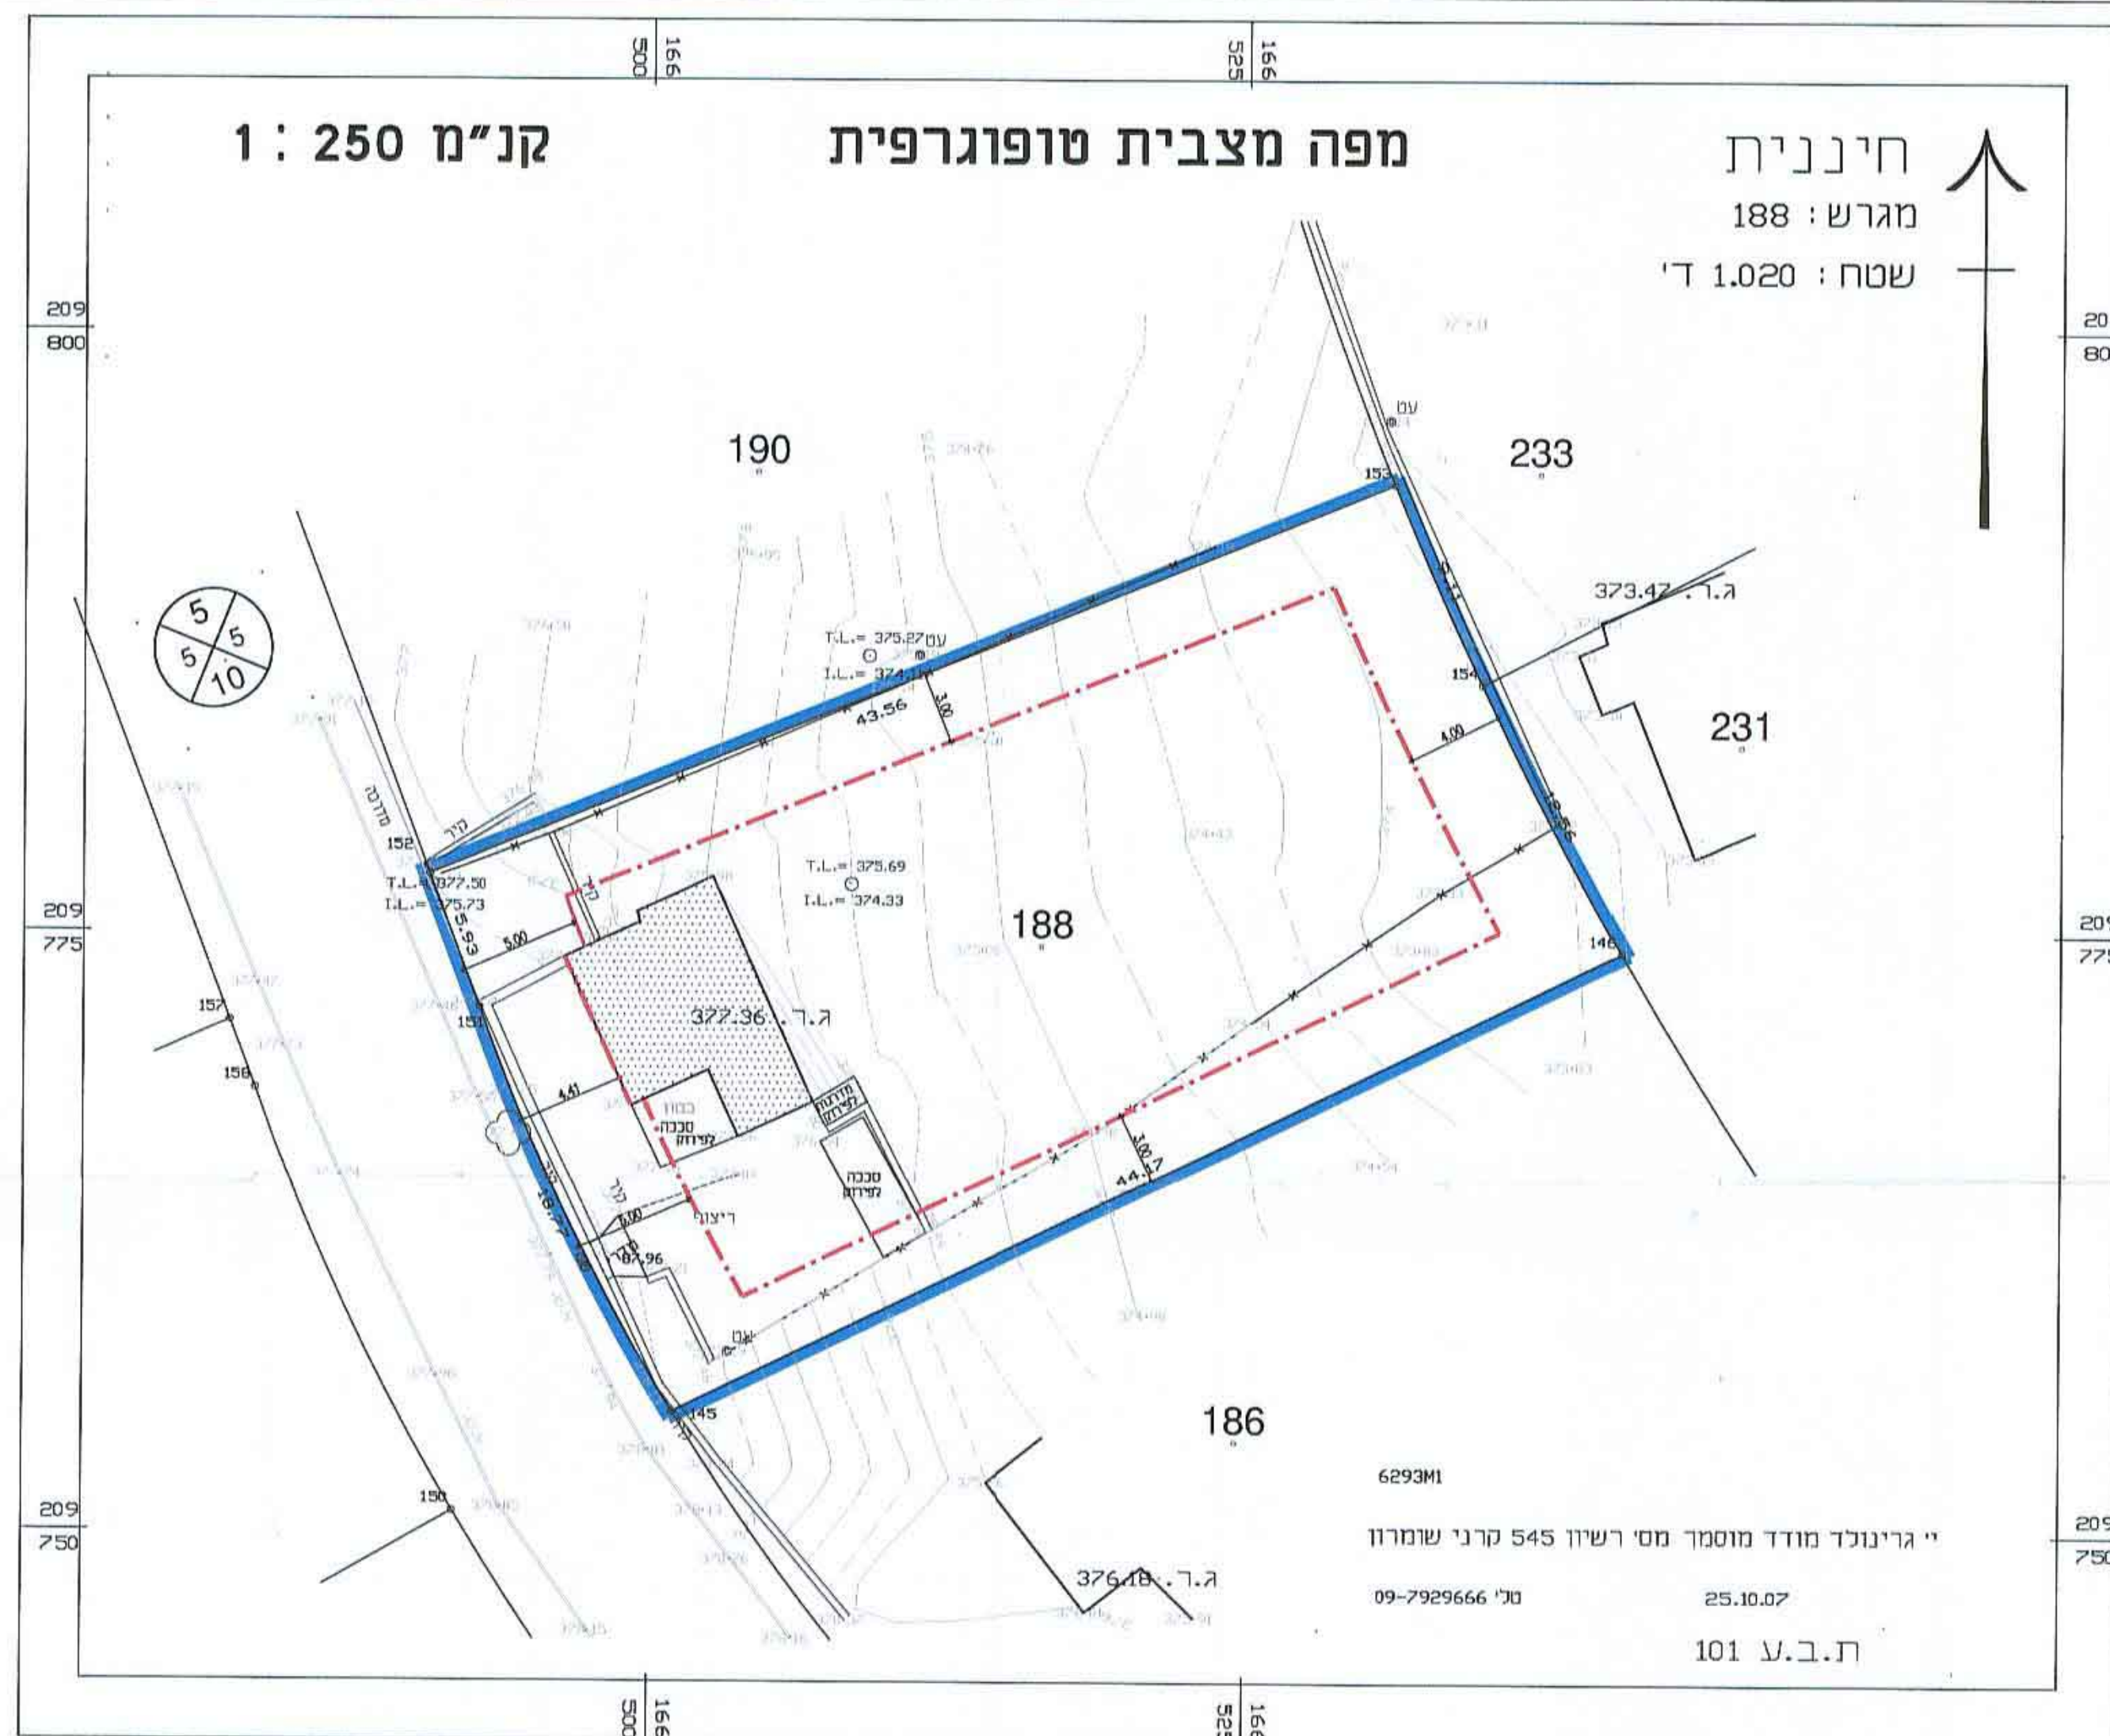

1 : 250 מ"ק

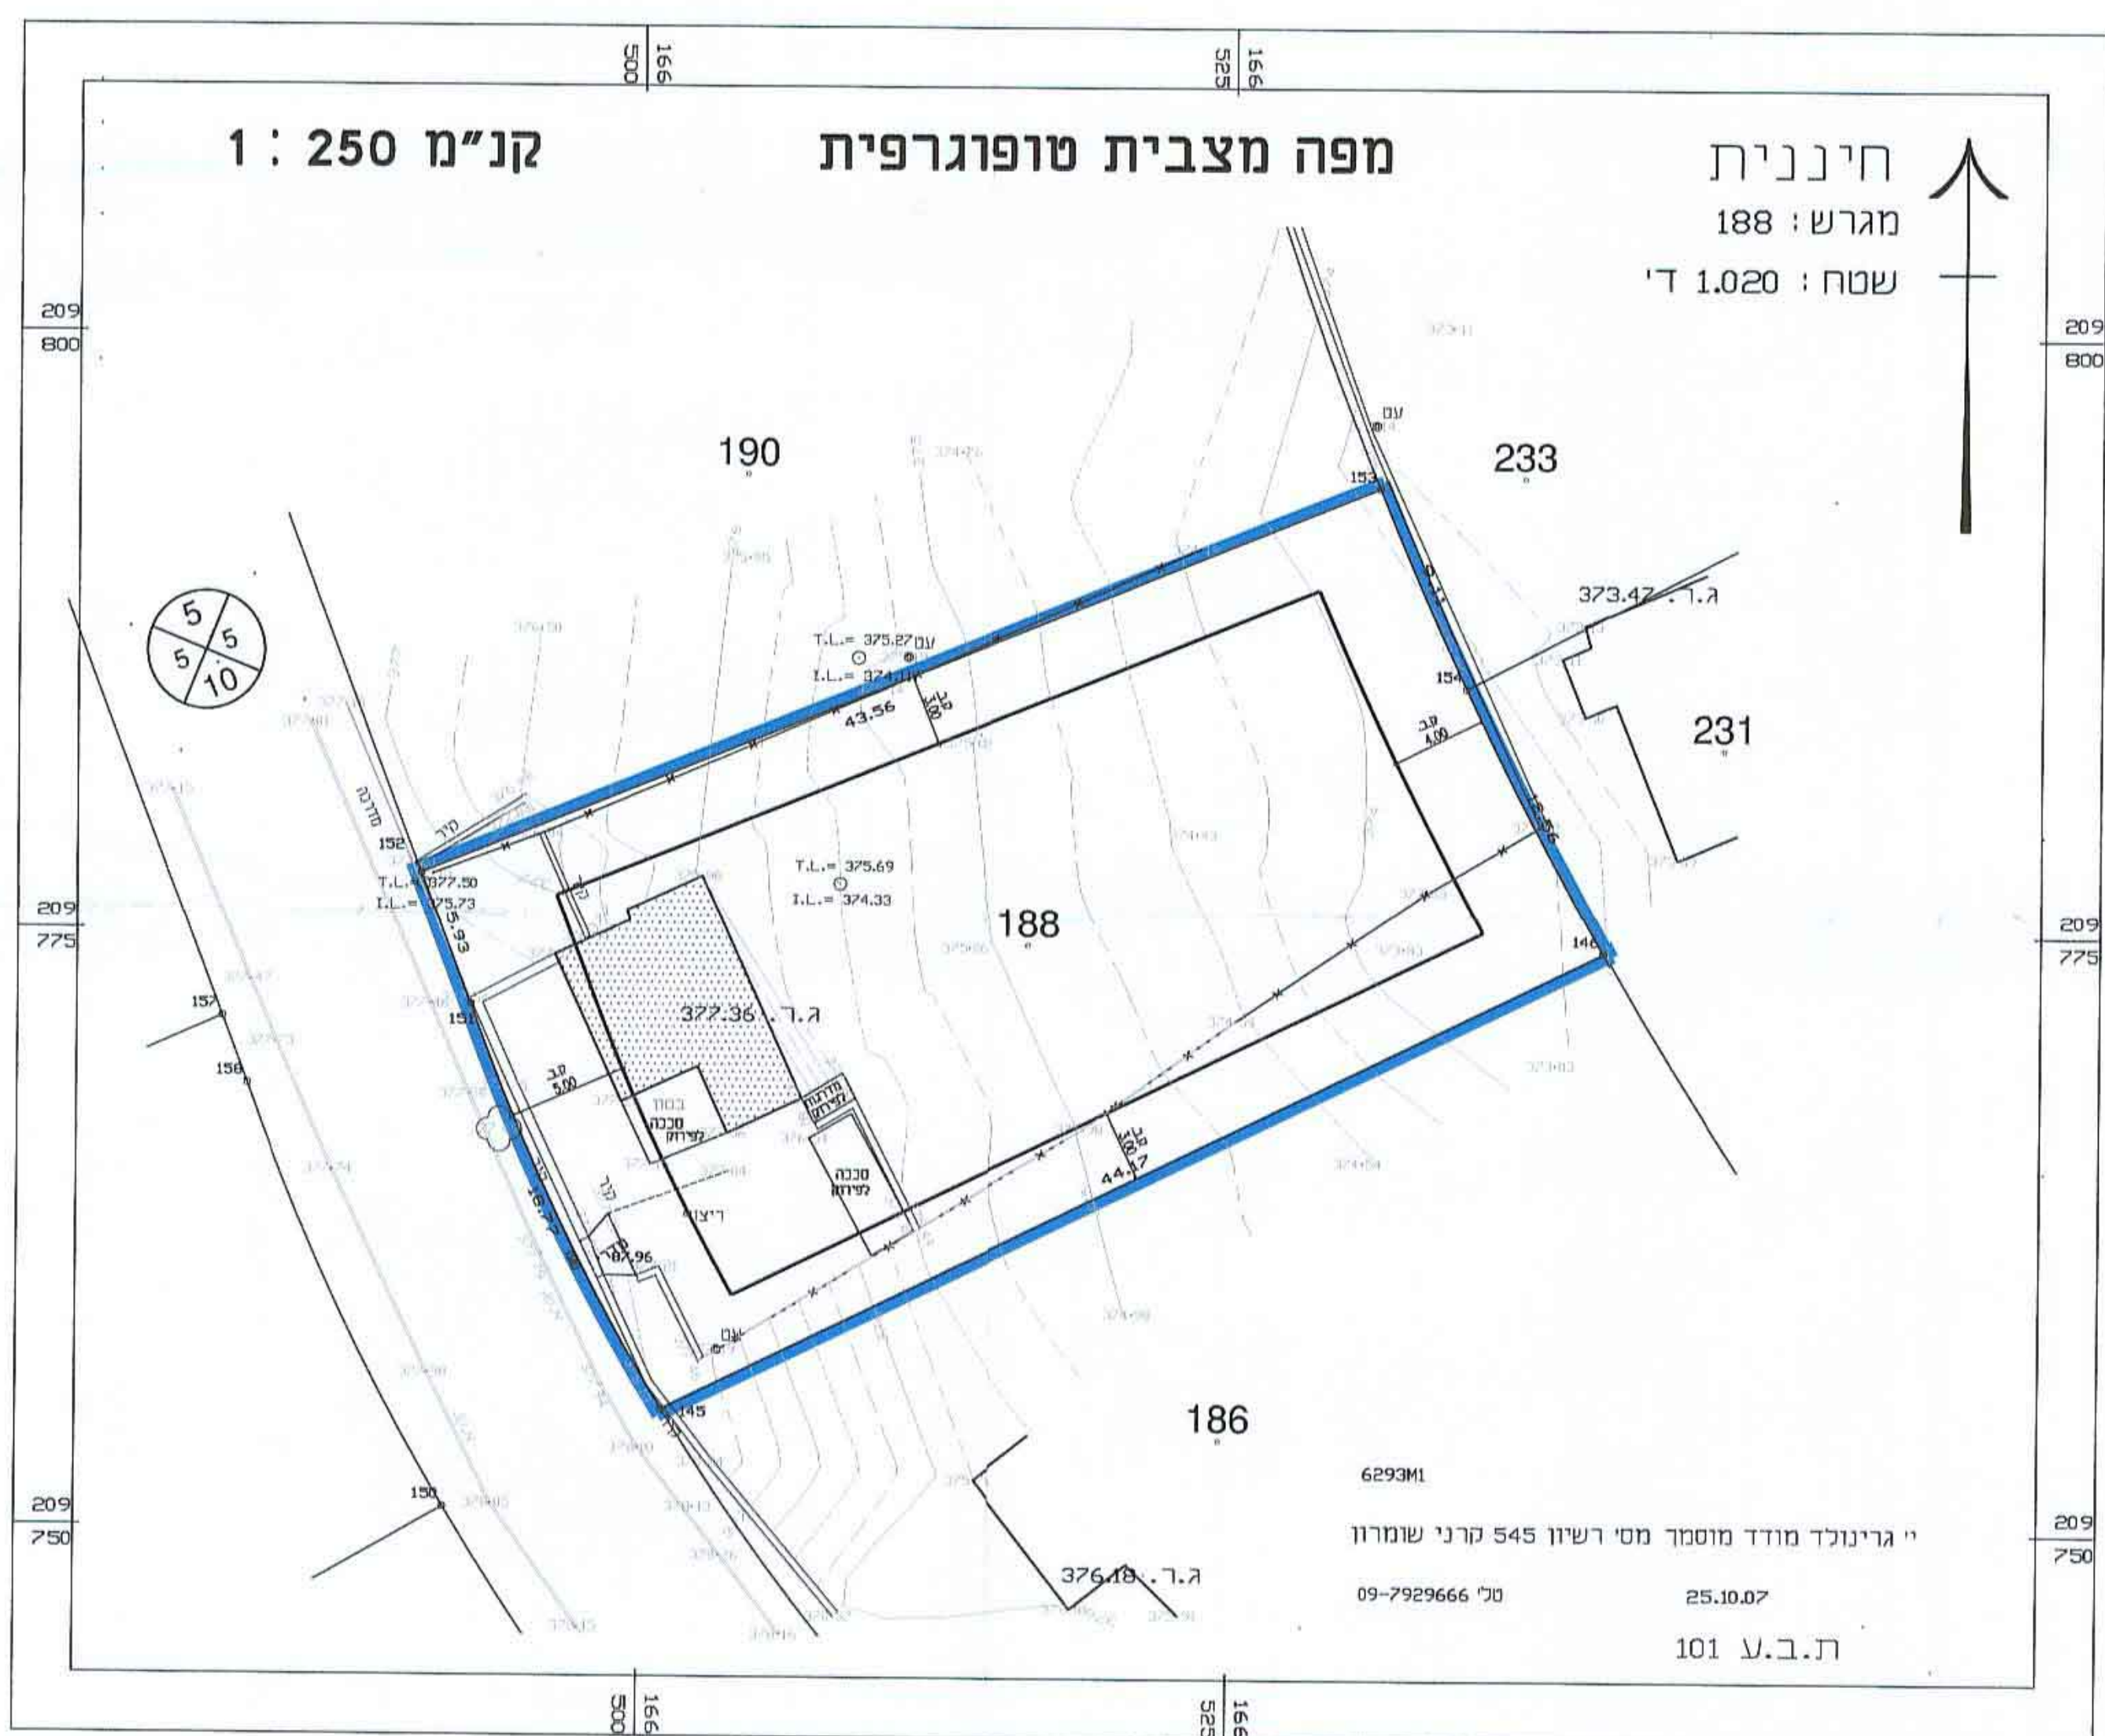

1 : 250 מ"ק