


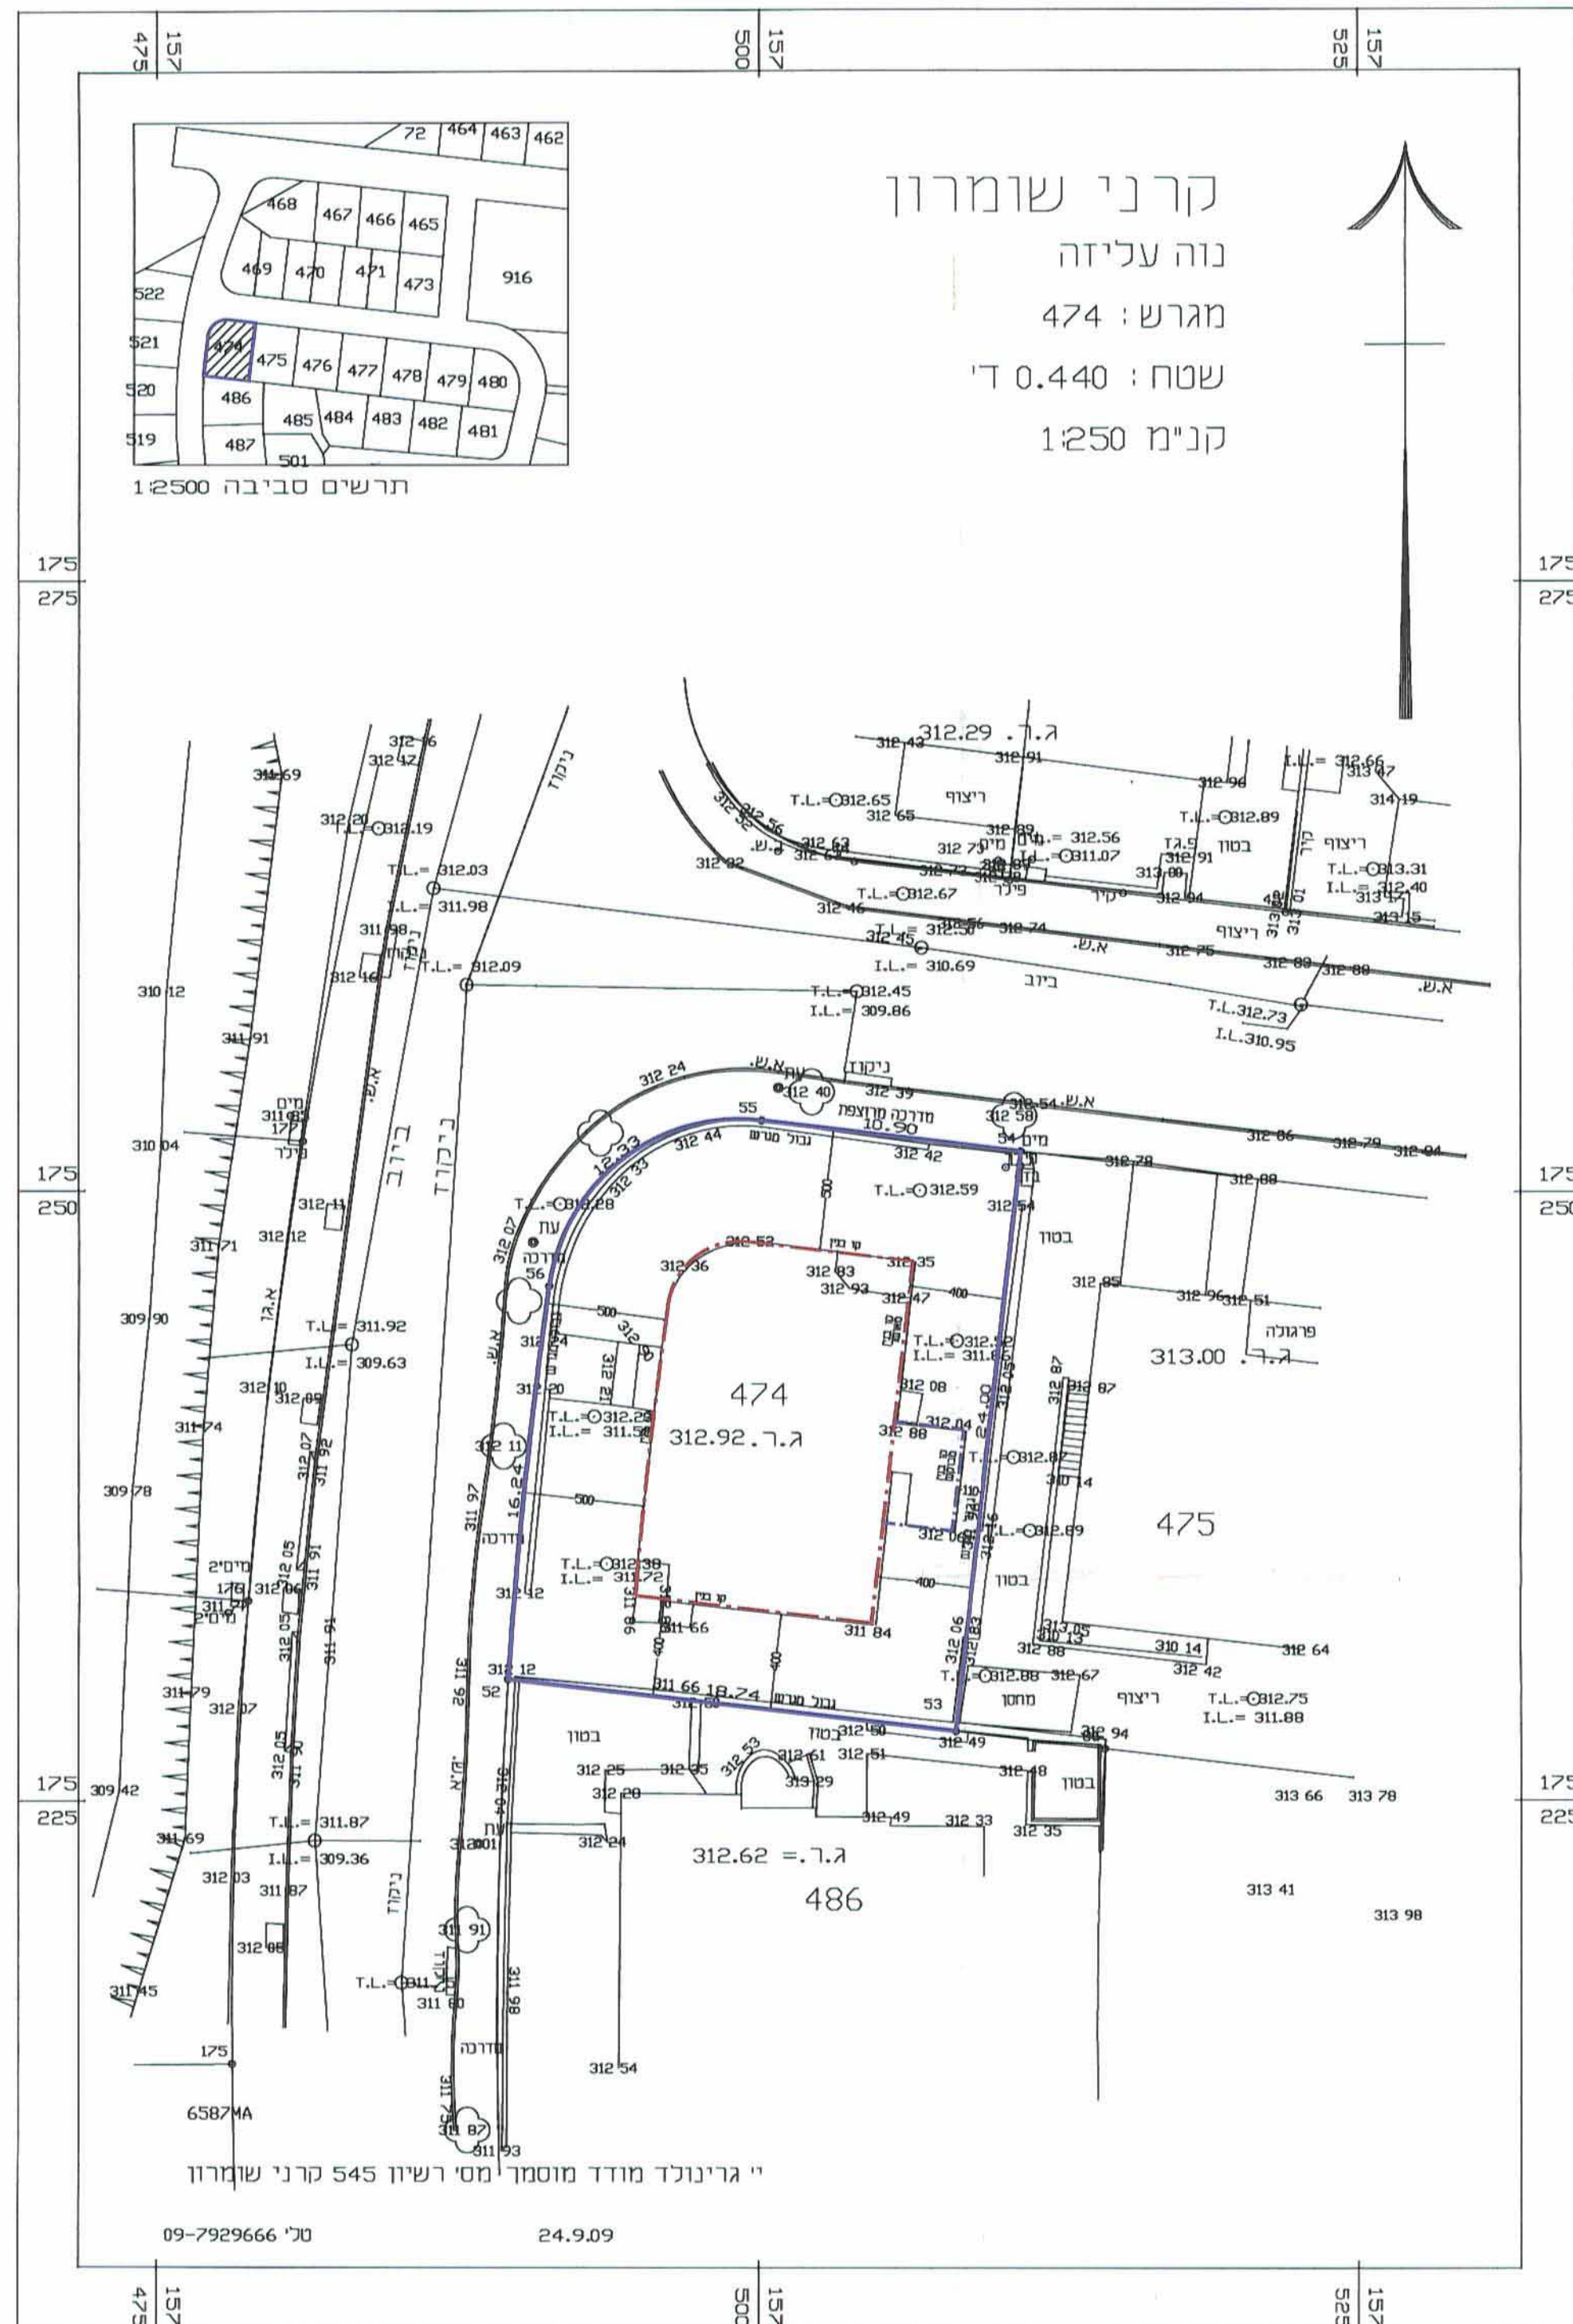

ניספח בינוי

לתכנית מפורטת מס' 117/8/15

קרני שומרון

נוה עליזה

מגרש: 474



שטח: 0.440 ד'

קנ"מ 1:250

היזם: כהן זכריה ורות

עורך התכנית: משה אינה

תאריך: 11.11.2009

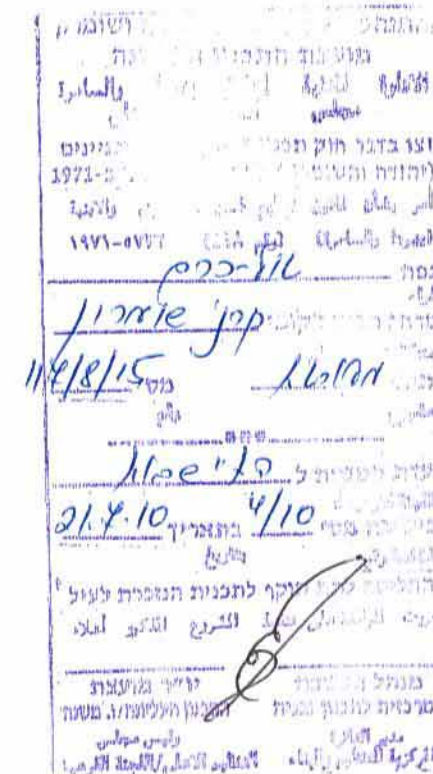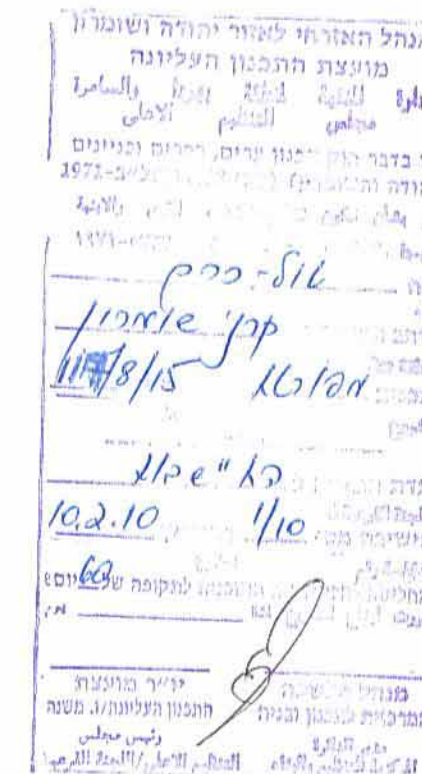

מקרא:

גבול מגרש: -

קו בנין מאושר: -

קו בנין מבוקש: -