

תשריט מצורף לתכנית מפורטת

מס' 426/1/3
ביתר A - 2
ק.ג.מ 2500 : 1

מחוז	: יהודה ושומרון
נפה	: בית לחם
מקום	: ביתר
קואורדינטות	: אורך 158500 -
	: רוחב 123000 -
שטח תכנית	: כ - 970.0 דונם

בעל הקרקע:
הממונה על הכוש הממשלתי
כאזור יהודה ושומרון

מגיש התוכנית
משרד הביטחון והשכר
ת"ר, 33 הנח 1 ירושלים
02-291941




מכתב
עו"ר אריקסטרם עימ
ססתנאי 4 נוה צדק תל-אביב
03-501399

ד/172

[illegible]

05.09.91		מריד
		מן

שטח בדונם	
416.5	שטח אזור מגורים
100	שטח מבני ציבור ומוסדות
97.0	שטח ציבורי פתוח מוצע
139.0	שטח דרכים
741.0	סה"כ שטח התוכנית ללא שטח נוף פתוח
229.0	שטח נוף פתוח
971.5	סה"כ שטח התוכנית

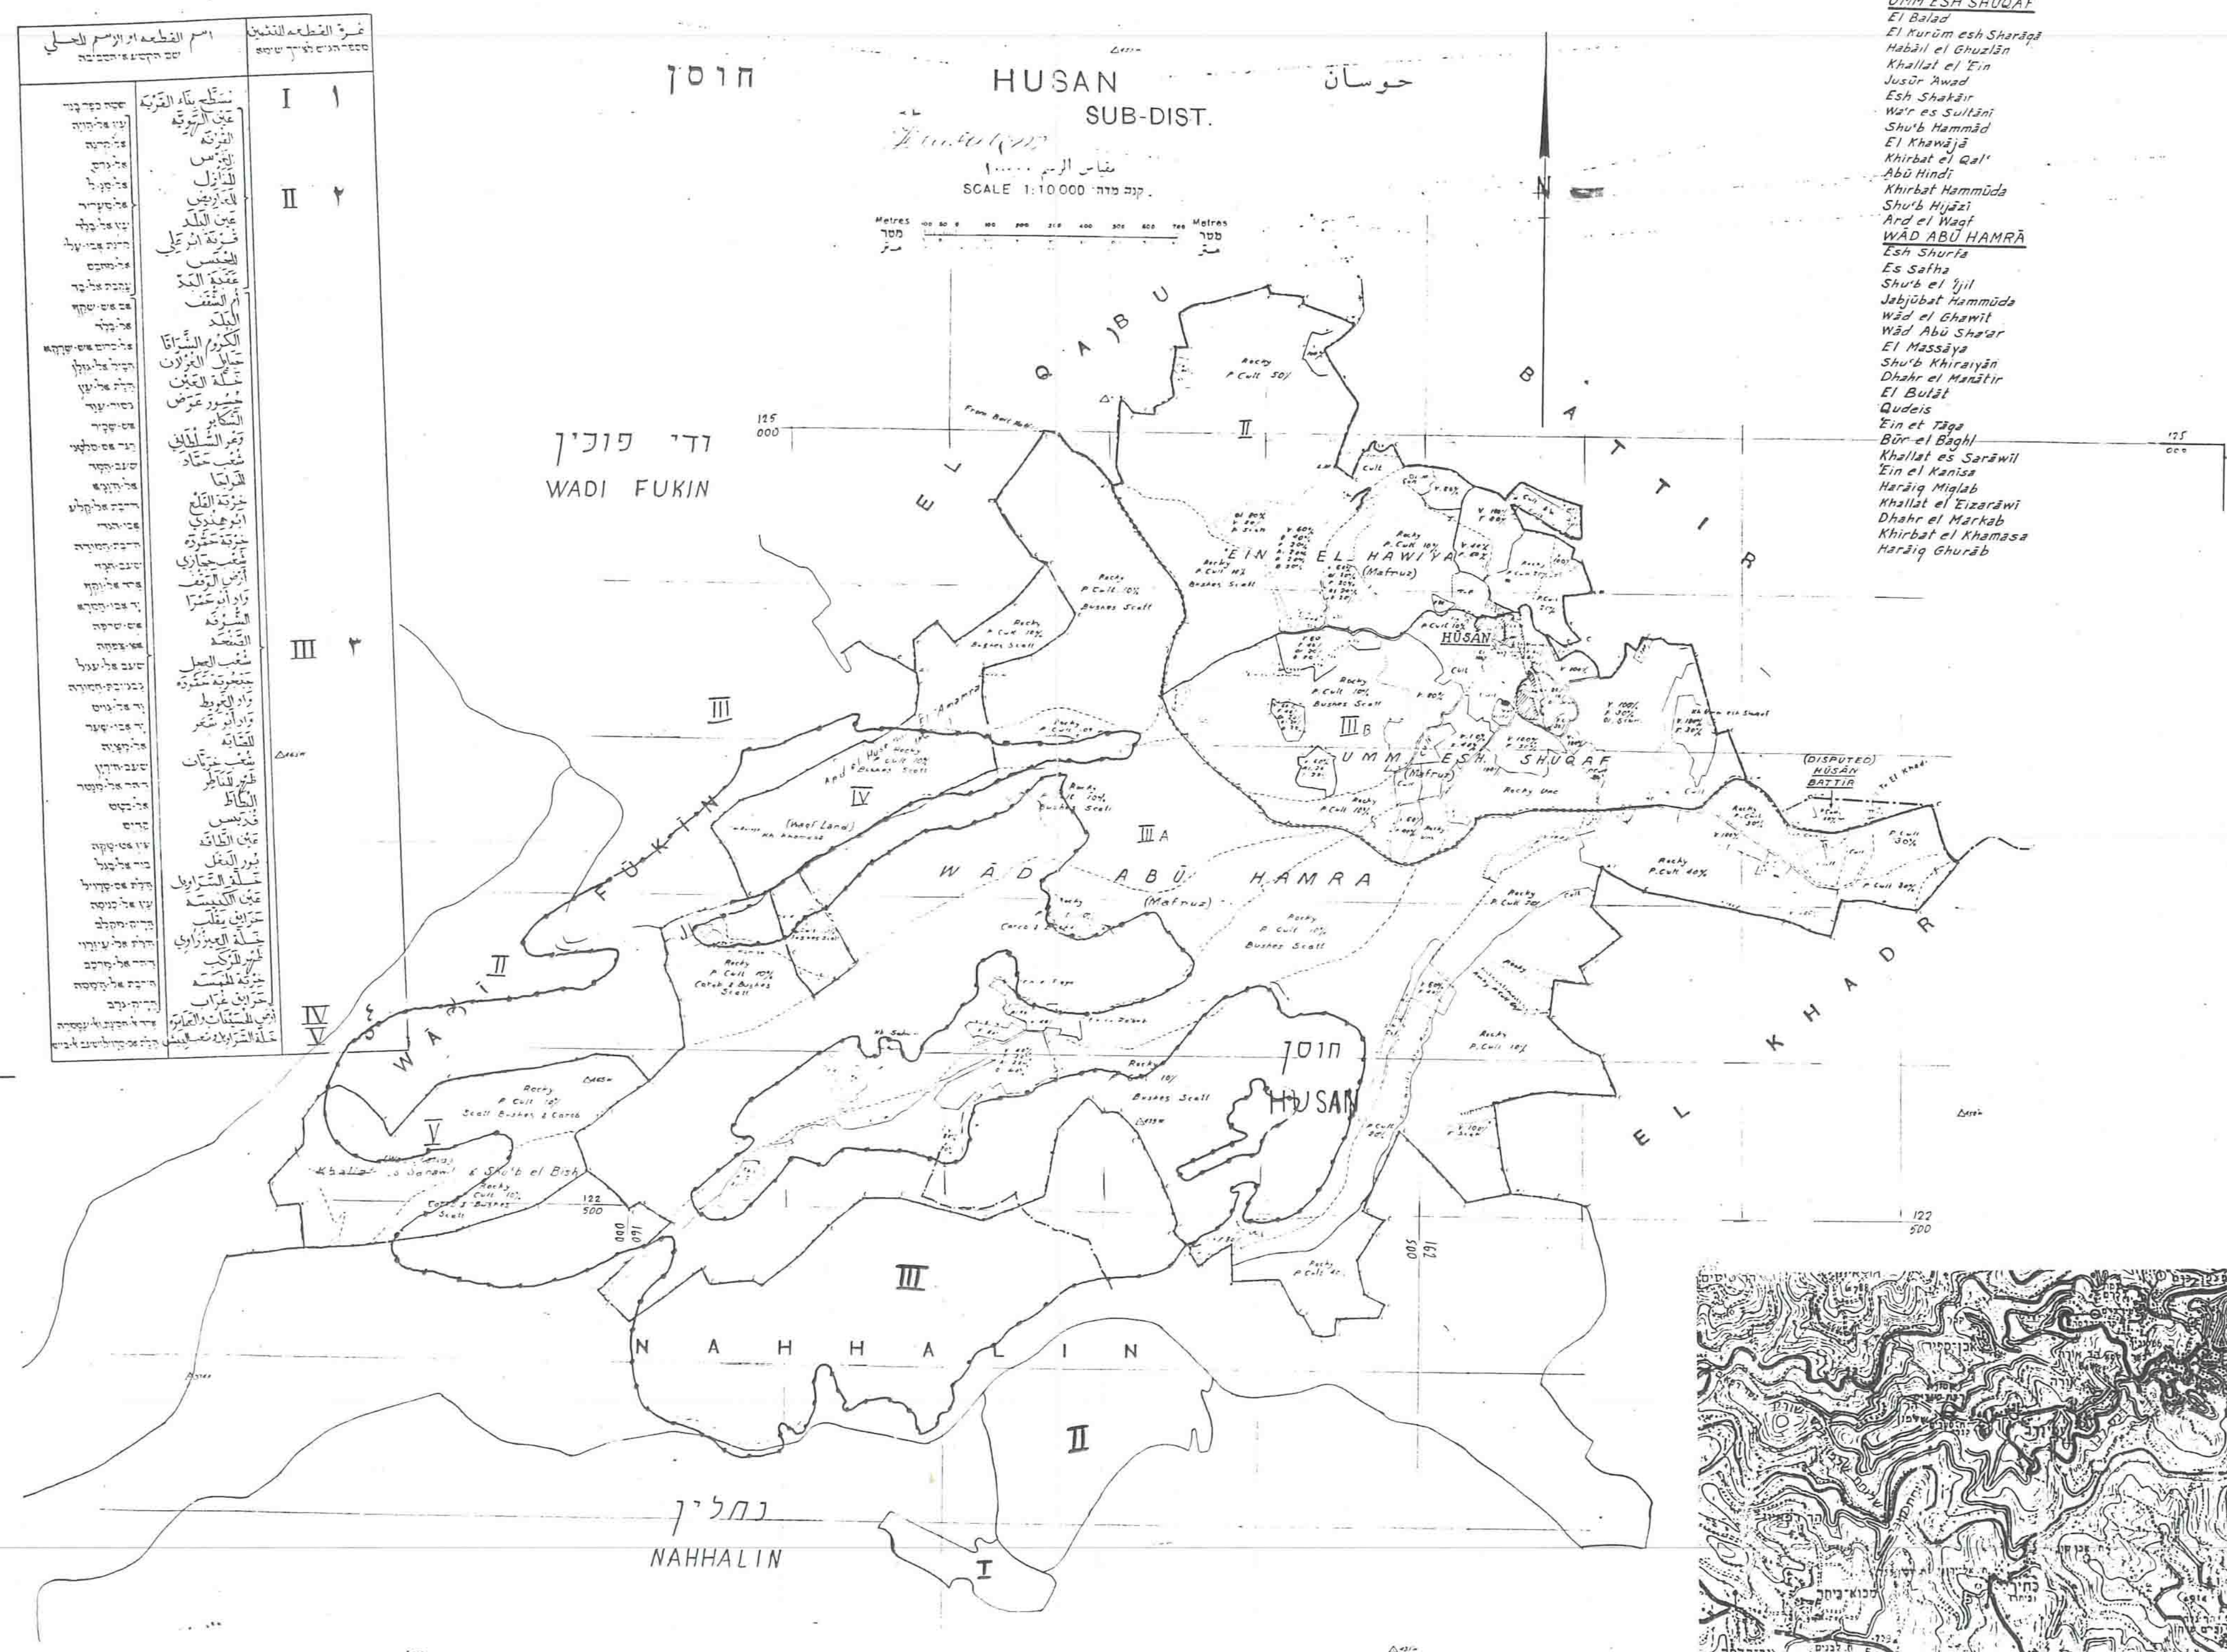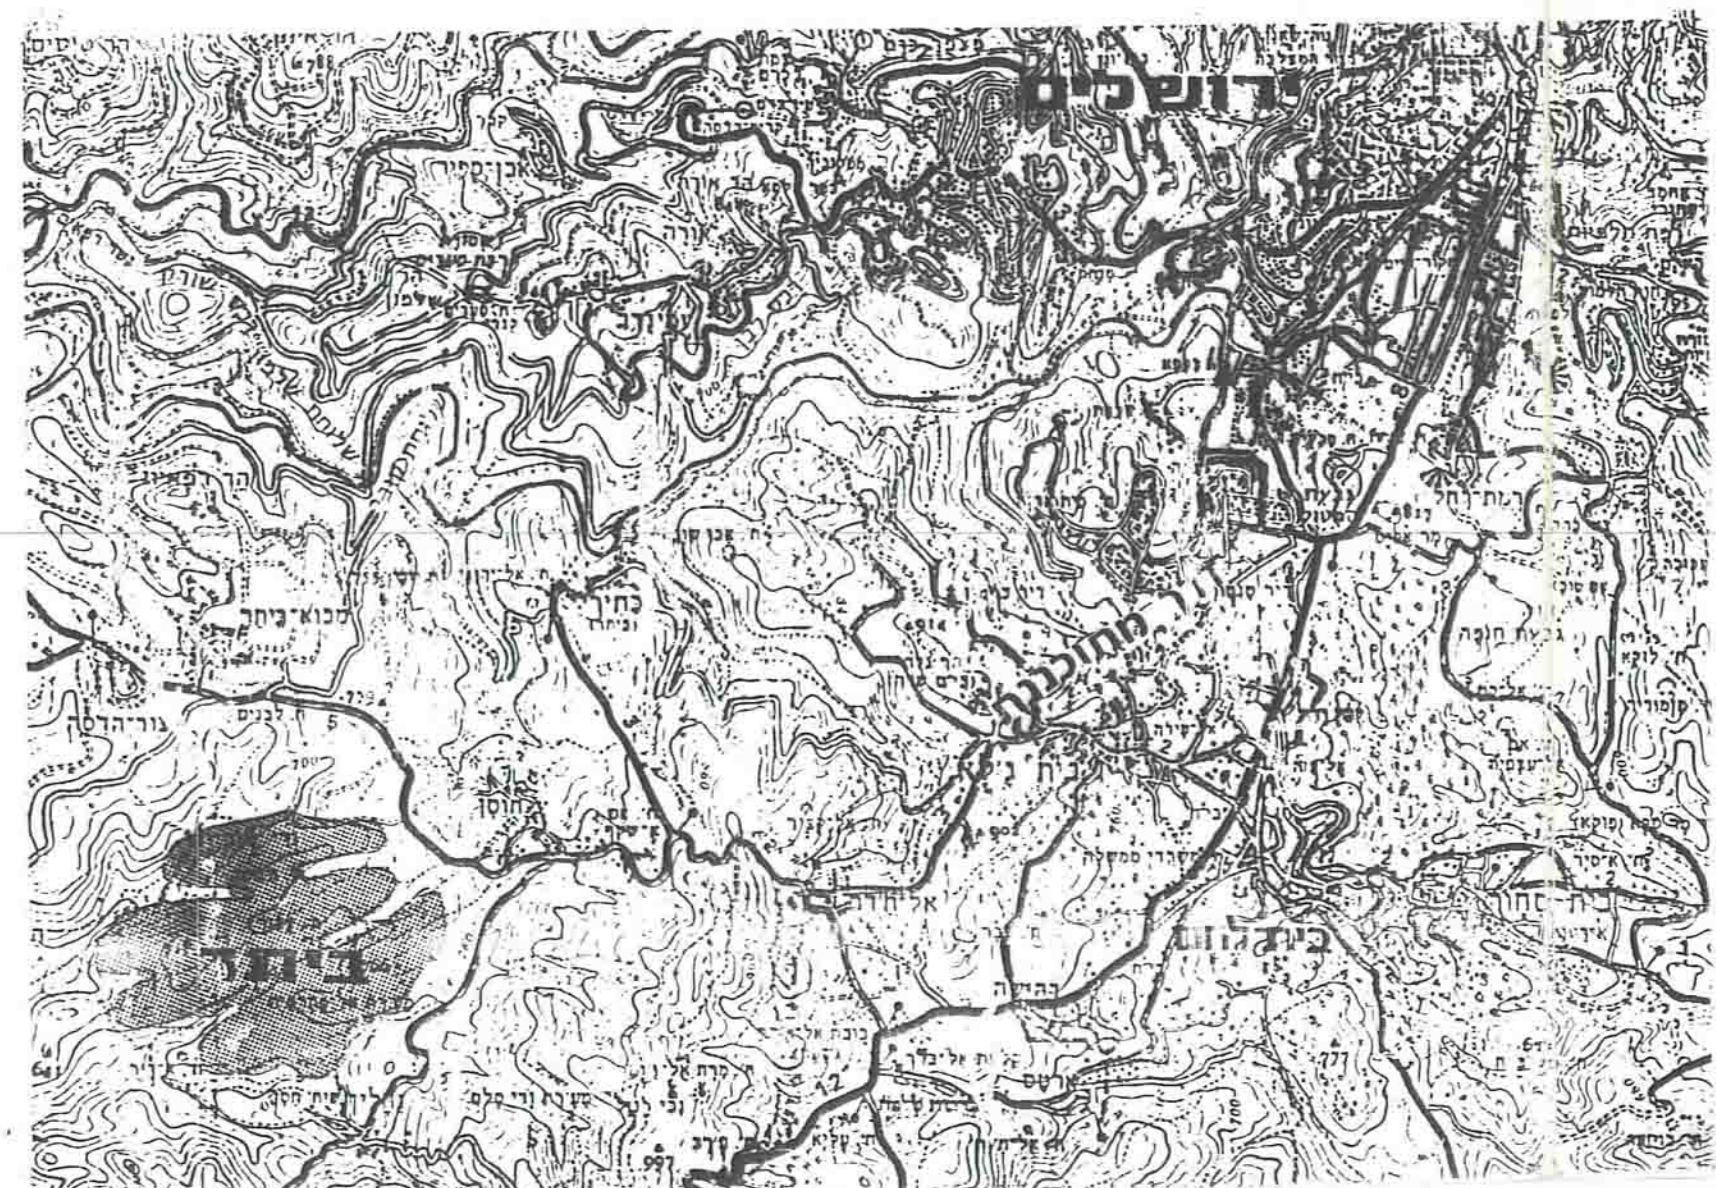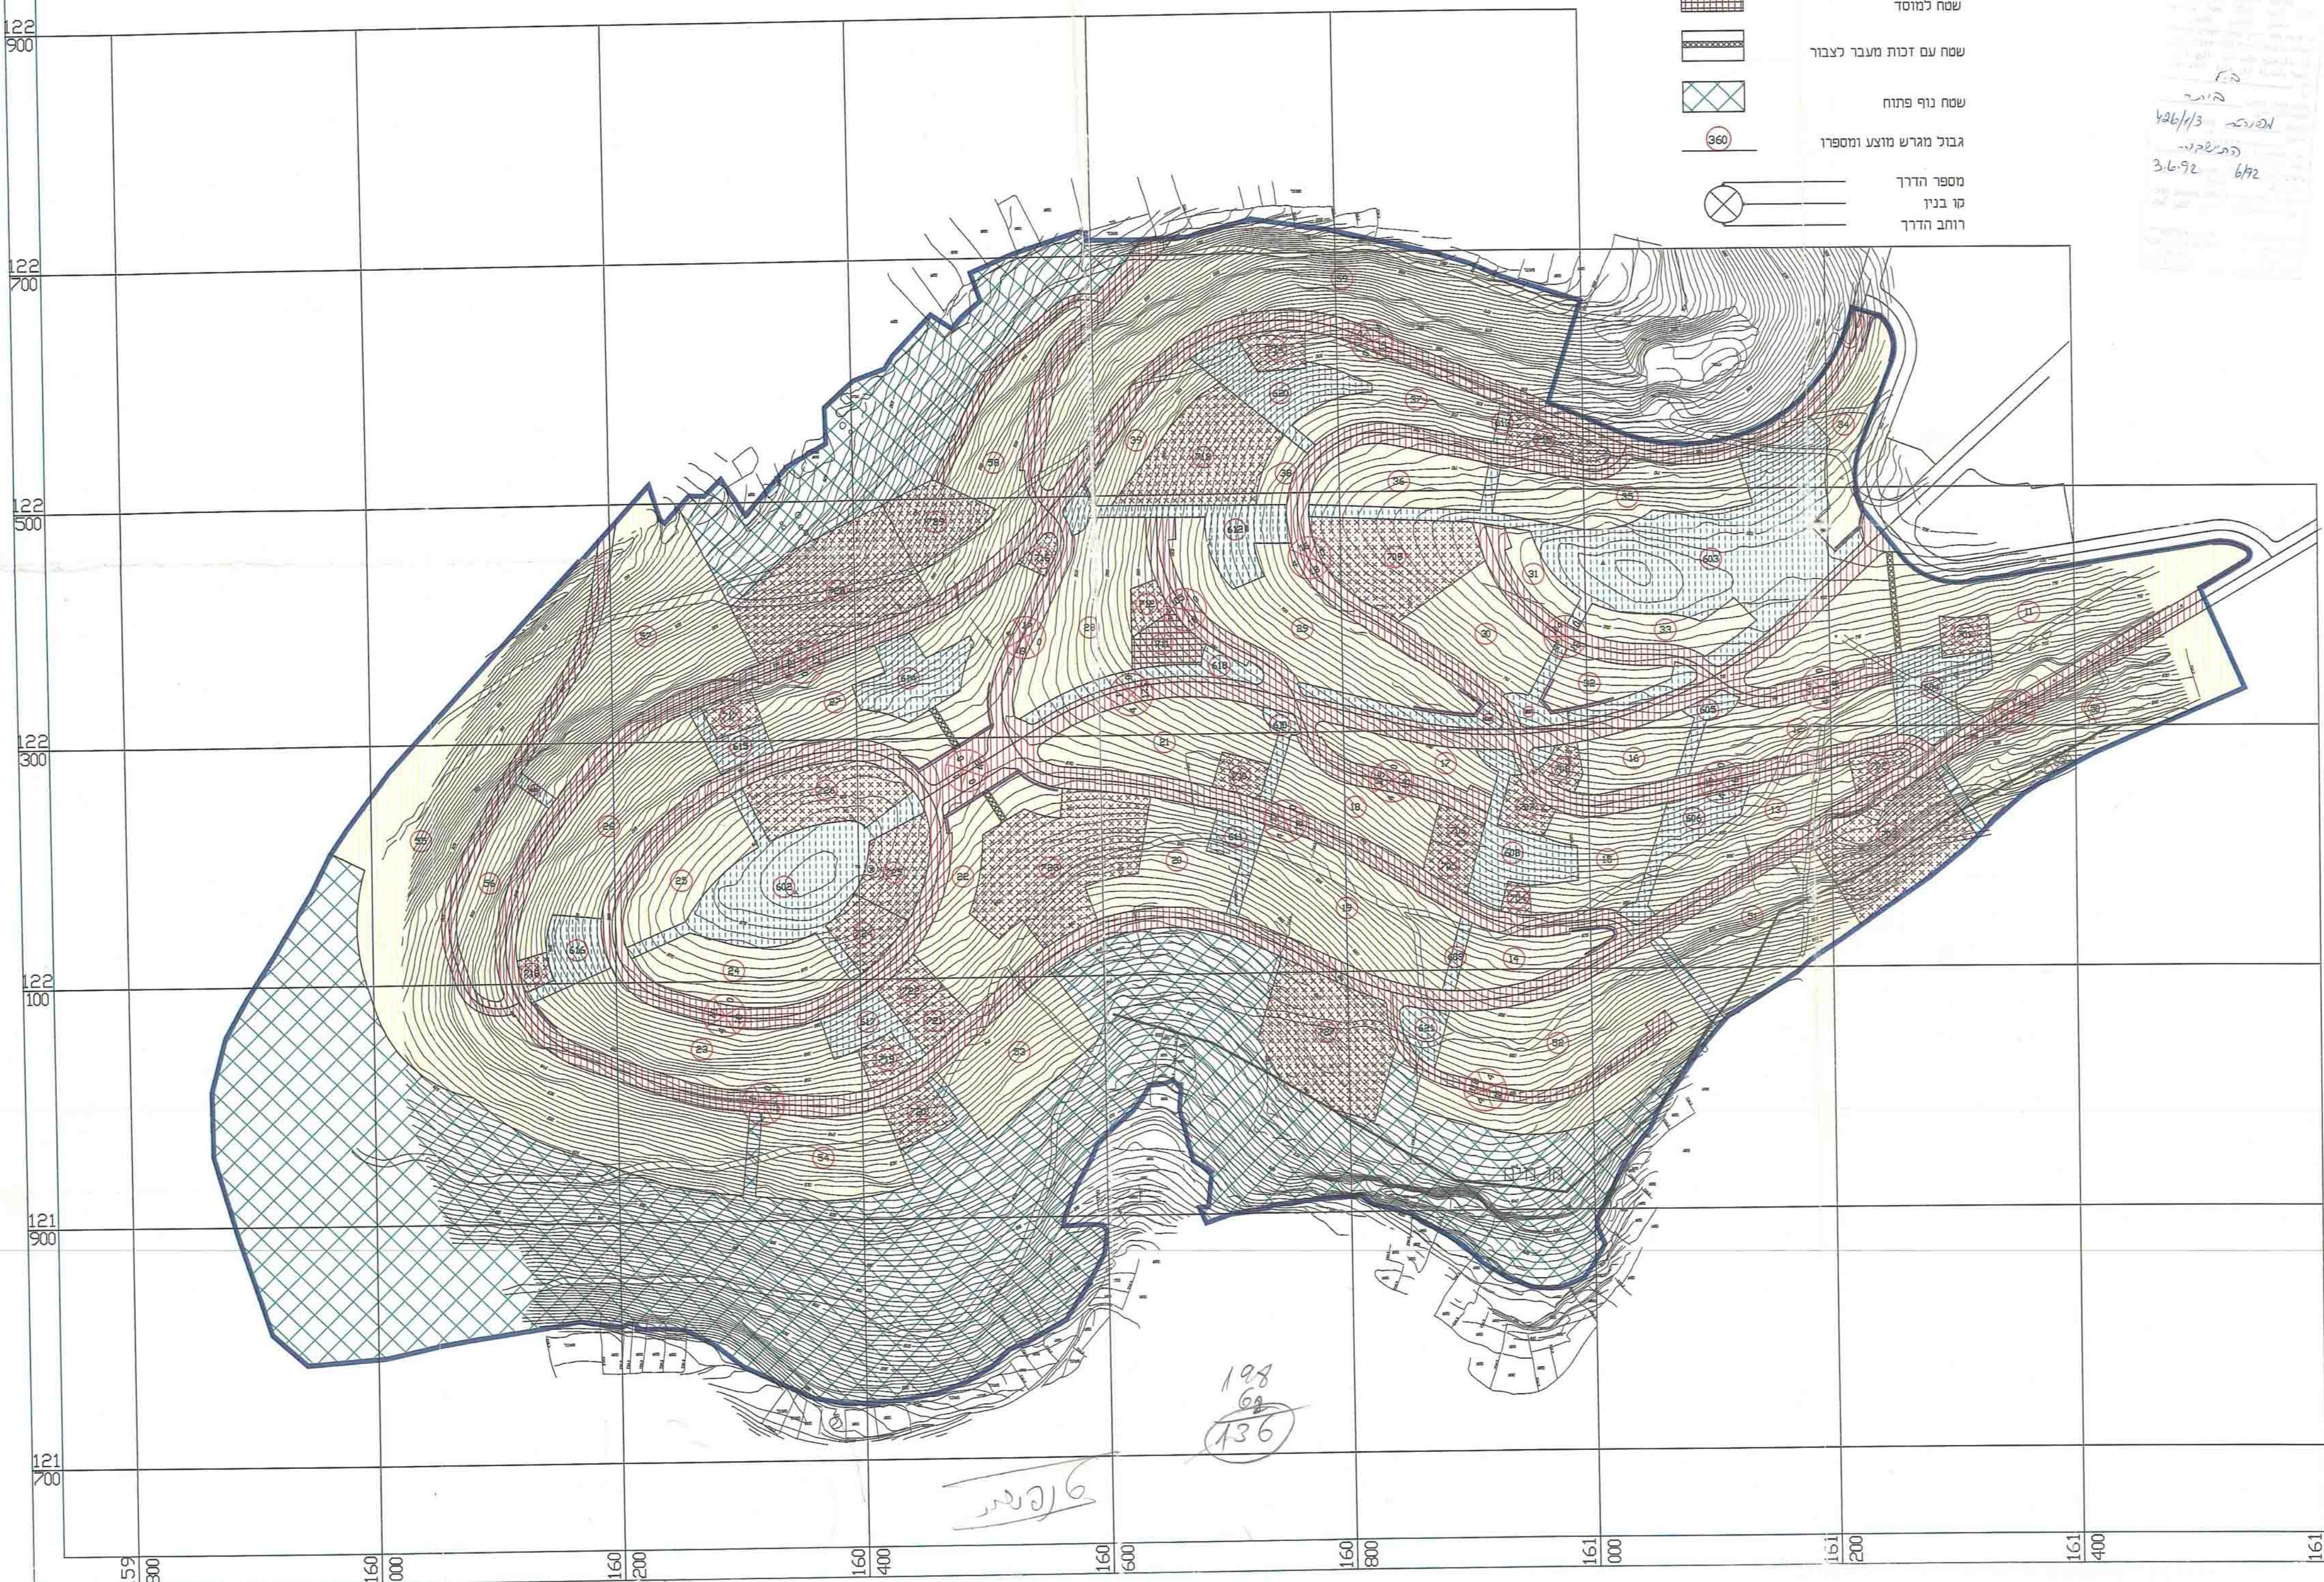

תרשים סביבה 1:50,000

Surveyed in 1930-33
Plantation Revised in October 1933
Survey of Palestine, April 1936.