חוק תכנון ערים, כפרים ובנינים מס' 79 לשנת 1966
וצו בדבר חוק תכנון ערים, כפרים ובנינים (יהודה ושומרון)
מס' 418, תשל"ב 1971

מרחב תכנון מקומי מעלה אדומים
הועדה המקומית לתכנון ובניה מעלה אדומים

בישיבתה מס' .... מיום ....
החליטה להמליץ בפני מועצת תכנון עליונה
למתן תוקף
8/8/1/420

יו"ר הועדה המקומית
לתכנון ובניה מעלה אדומים

אינג' גדי ברנדס
מהנדס הועדה לתכנון ובניה
מעלה אדומים
רשיון מס' 19495
מהנדס העיר

המנהל האזרחי לאזור יהודה והשומרון
מועצת התכנון העליונה
וצו בדבר חוק תכנון ערים, כפרים ובנינים (יהודה ושומרון) (מס' 418) תשל"ב-1971
ב'
מעלה אדומים
420/1/8/8 מפורטת
התשלום
12.9.01 7/01

7כנכ956

אזור יהודה ושומרון
מועצת תכנון עליונה
מרחב תכנון מקומי
מעלה אדומים

תכנית מפורטת מס' 420/1/8/8
שינוי לתכנית מפורטת מס' 420/1/8

תשריט
ק.מ. 1:250
תאריך : אוקטובר 2000

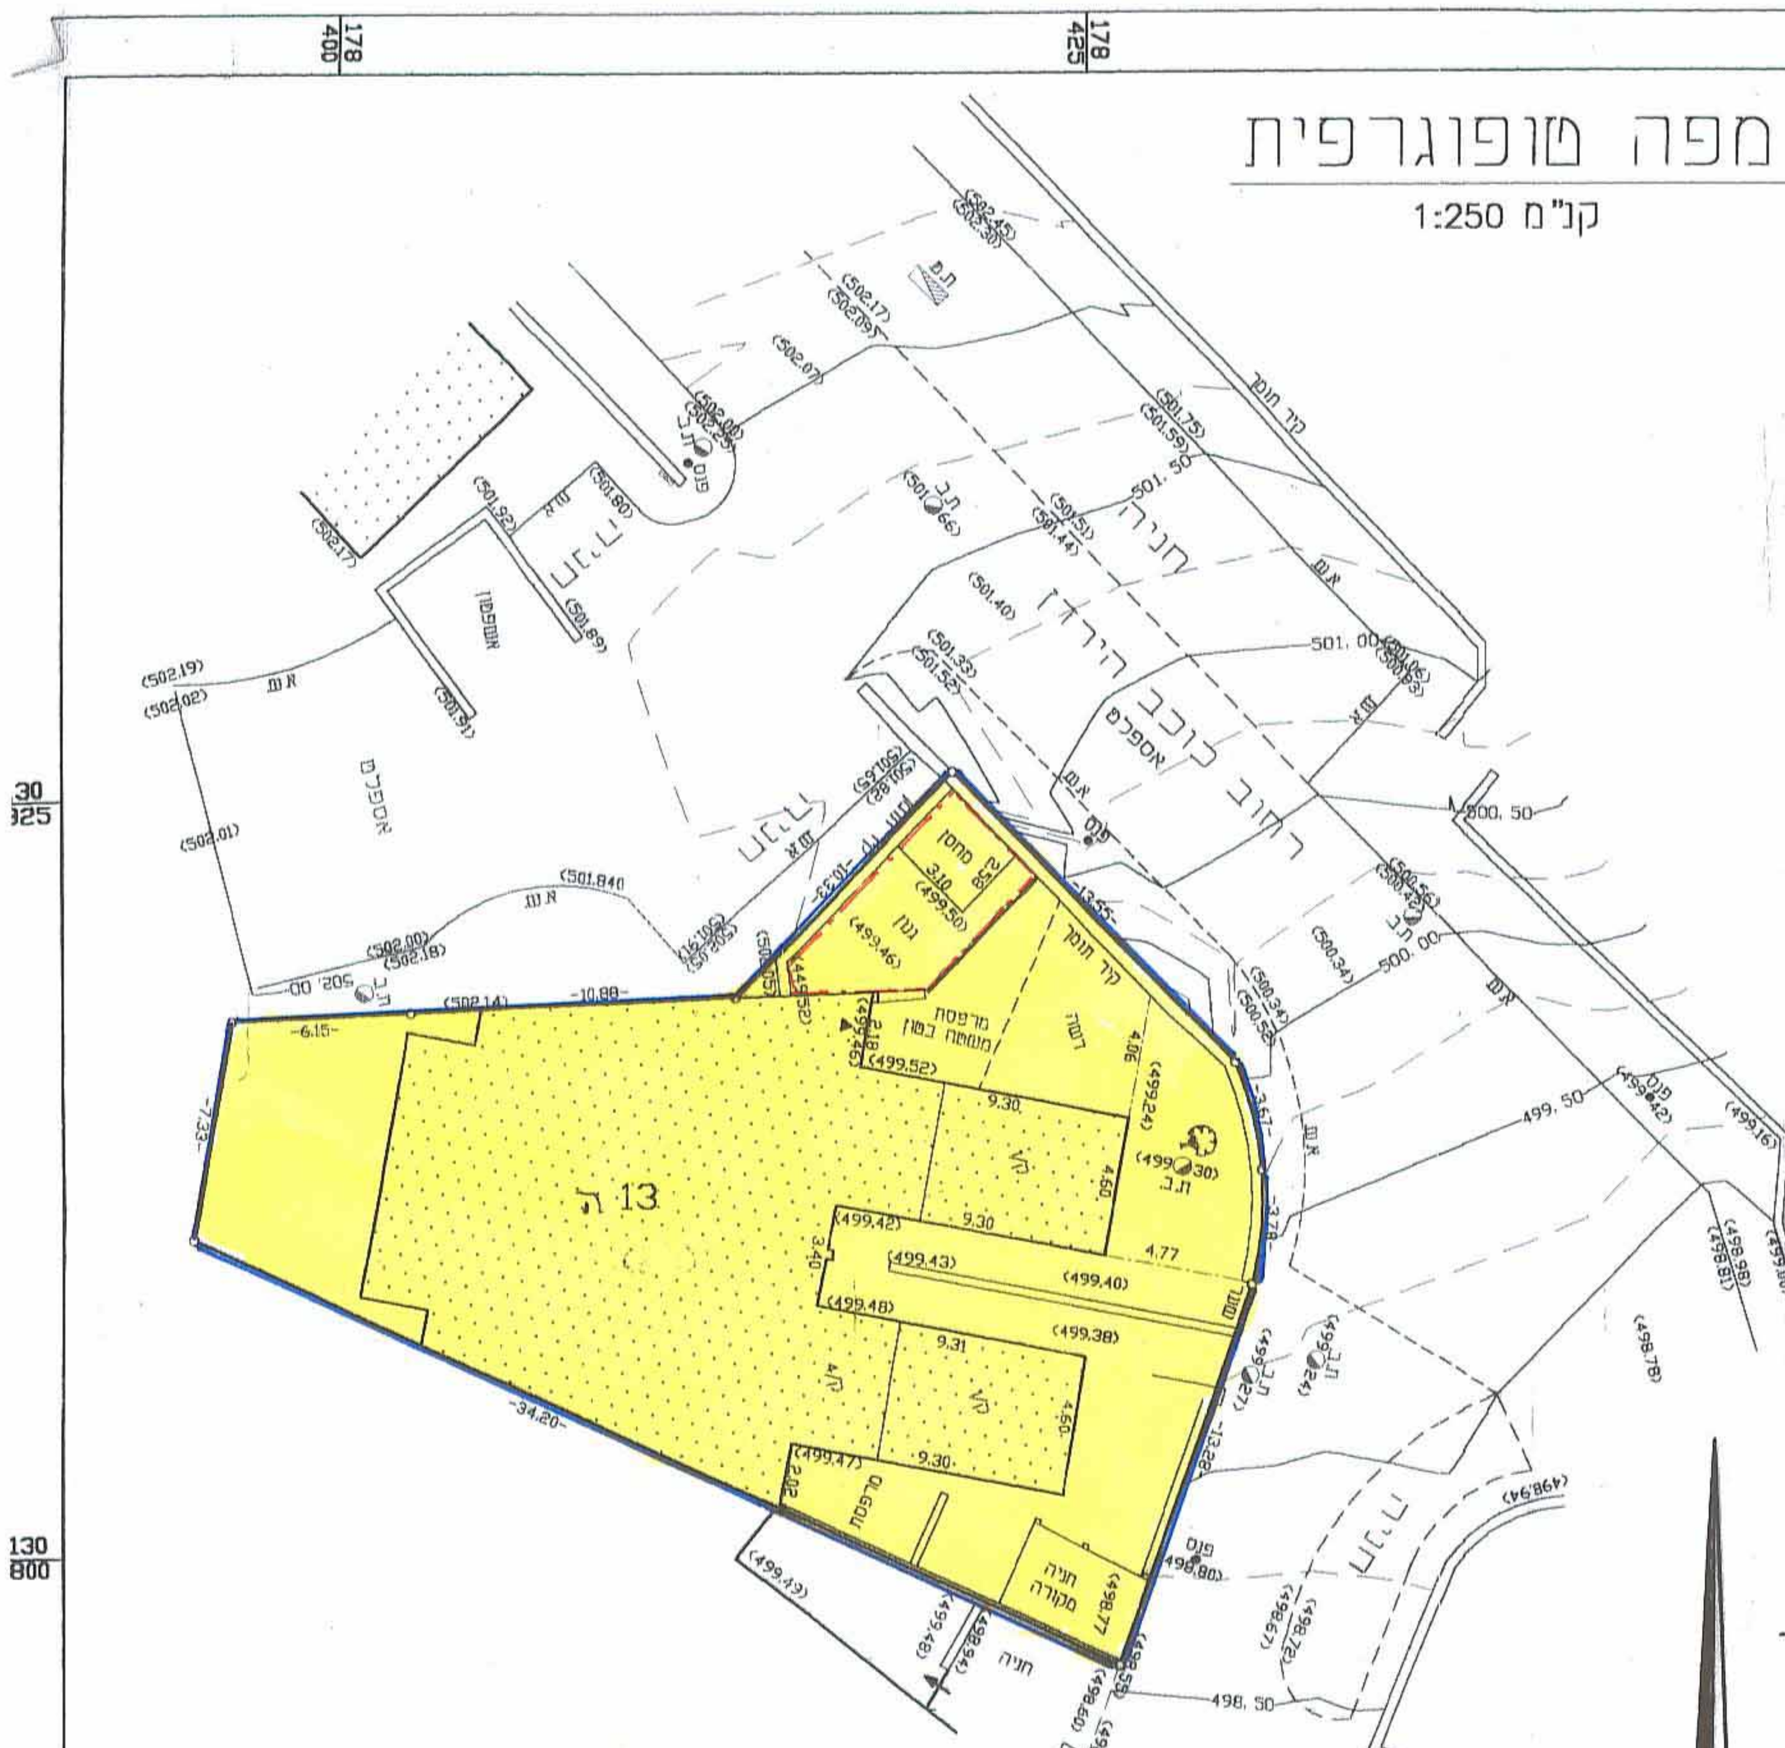
178 400
178 425
178 450
178 475
130 825
130 800
רחוב כוכב הירדן
חניה
אספלט
13 ה
מרפסת
חניה מקורה
קו חוק
ג.ג.ת.
צ

מפה טופוגרפית
קנ"מ 1:250

תרשים מקום 1:2500

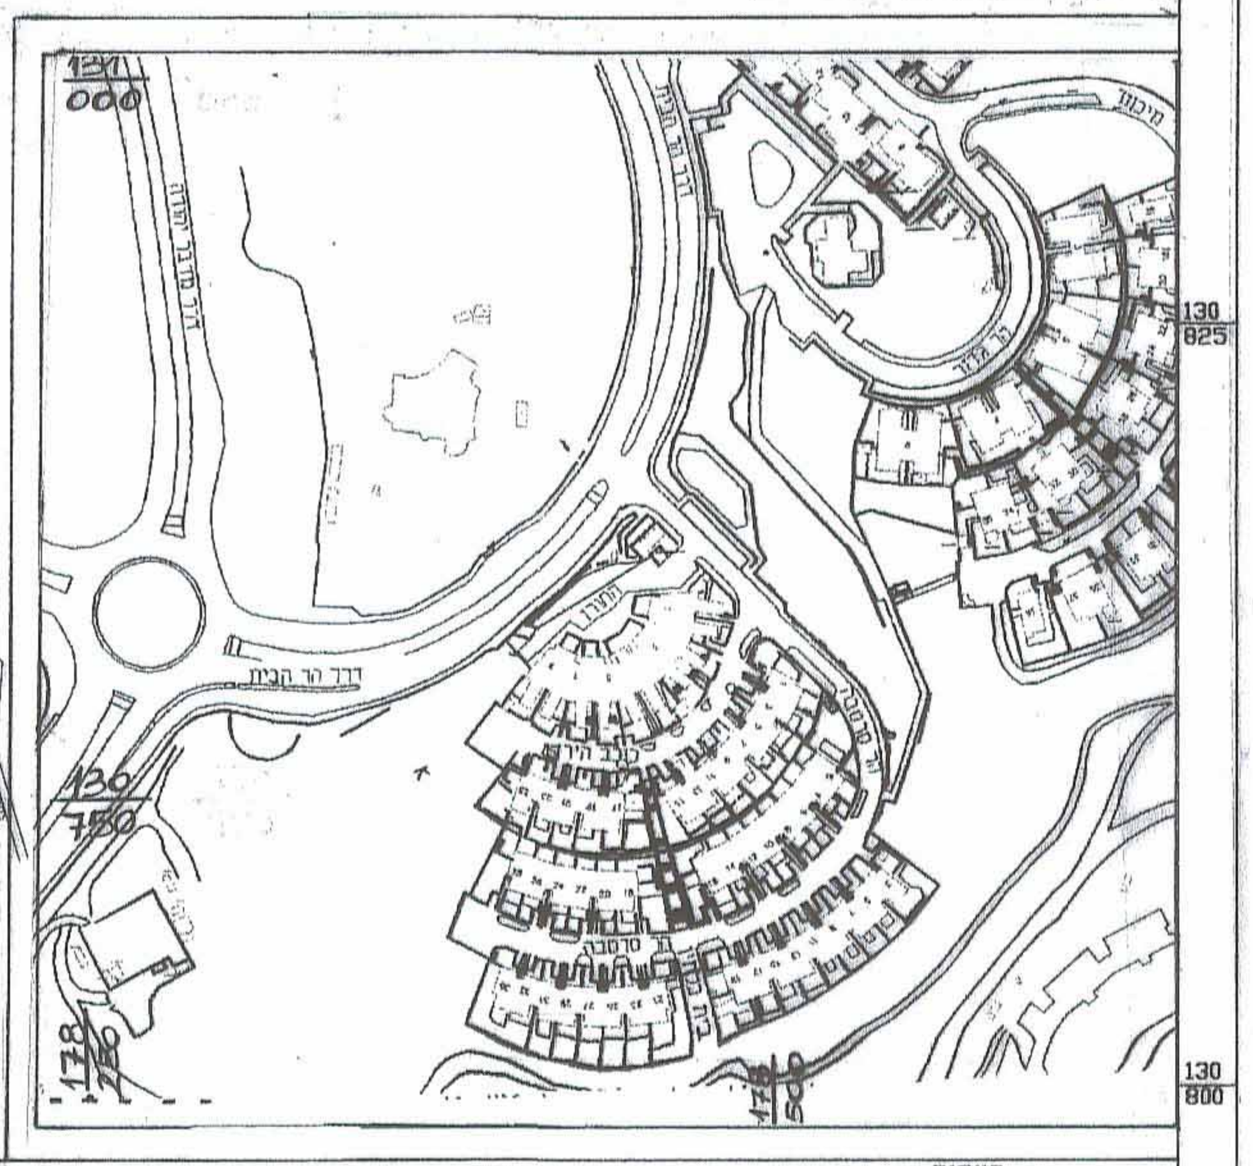
דרך הר הבית
130 825
130 800

הערות

1. המספרים בסוגריים – גבהים אבסולוטיים
2. הגבהים קשורים לנקודה B.M.R. = 499.51
3. גבולות החלקה נקבעו על פי המצב בשטח בגלל שעדיין אין ת.צ.ר.

" לא לצרכי רישום "

חתימה : .... ציון
תאריך : 20.10.2000
ציון נוירון מודד מוסמך רשיון מס' 403 רחוב טבריה 9 טל': 02-6245094

מקרא
- גבול תכנית
- קו בנין מוצע
- 🟨 אזור מגורים 3
- (ה13) מס'מגרש קיים

מגיש התכנית : נחום יצחק
עורך התכנית : פריש עדנה אדרי'
בעל הקרקע : הממונה על הרכוש הממשלתי והנטוש