7000957

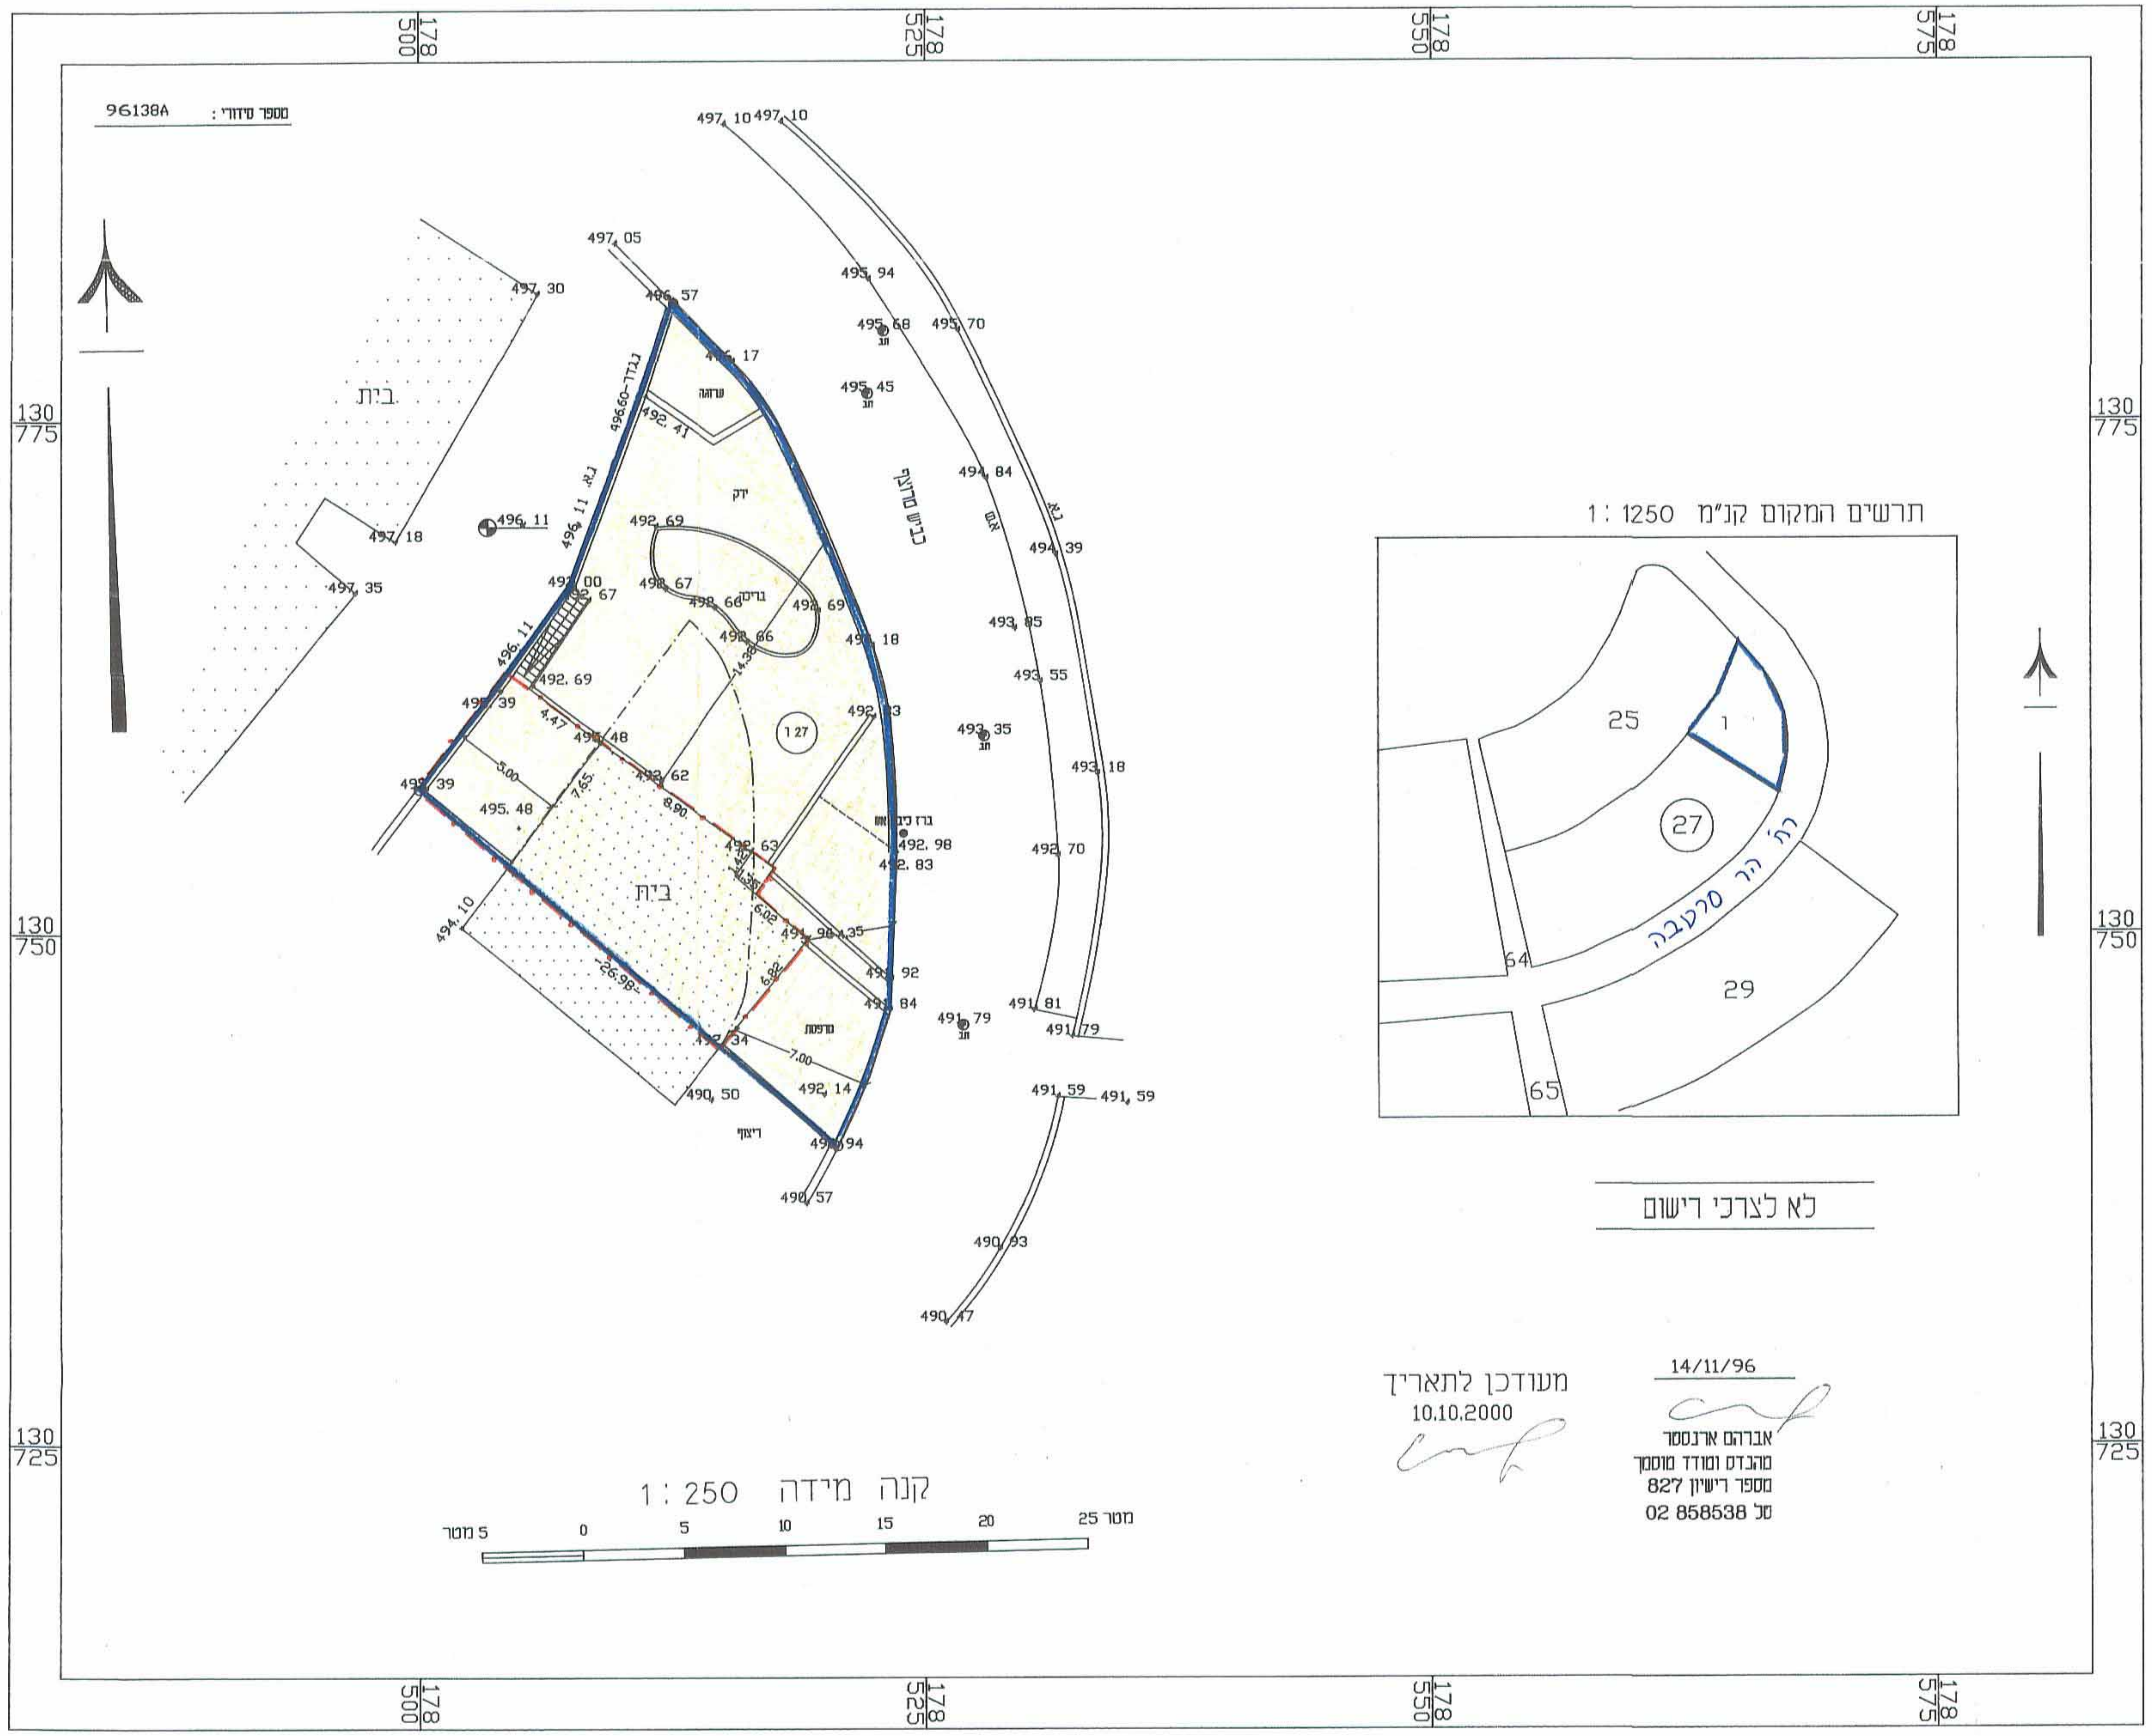

אזור יהודה ושומרון
מרחב תכנון מקומי מעלה אדומים

תוכנית מפורטת מס' 420/1/8/6
שינוי לתוכנית מפורטת מס' 420/1/8
שינוי לתוכנית מפורטת מס' 420/1/8/1

תשריט:

קנ"מ 1 : 250
תאריך: אוקטובר 1999
שטח התוכנית 512 מטר.

מקרא:

גבול תוכנית
אזור מגורים
קו בניין מאושר
קו בניין מוצע
מס' מגרש קיים (27 ר')

חתימות:

יזם ומגיש התוכנית:
לוי ענת ואשר טל.02-5352539

עורך התוכנית:
ברסטצקי ודים, אדריכל, מס' רישיון 74756
62-5867881
אדריכל טלפון

בעל הקרקע:
הממונה על הרכוש הממשלתי והנטוש

חוק תכנון ערים, כפרים ובניינים מס' 79 לשנת 1966
וצו בדבר חוק תכנון ערים, כפרים ובניינים (יהודה ושומרון) מס' 418, תשל"ב 1971
מרחב תכנון מקומי מעלה אדומים
הועדה המקומית לתכנון ובניה מעלה אדומים
בישיבתה מס' .... מיום ....
החליטה להמליץ בפני מועצת תכנון עליונה
420/1/8/6
אדריכל גדי ברנדס
מהנדס הועדה לתכנון ובניה מעלה אדומים
רשיון מס' 19495
מהנדס העיר
יו"ר הועדה המקומית לתכנון ובניה מעלה אדומים

חוק תכנון ערים, כפרים ובניינים מס' 79 לשנת 1966
וצו בדבר חוק תכנון ערים, כפרים ובניינים (יהודה ושומרון) מס' 418, תשל"ב 1971
מרחב תכנון מקומי מעלה אדומים
הועדה המקומית לתכנון ובניה מעלה אדומים
בישיבתה מס' 177 מיום 22.6.97
החליטה להמליץ בפני מועצת תכנון עליונה
420/1/8/6
אדריכל גדי ברנדס
מהנדס הועדה לתכנון ובניה מעלה אדומים
רשיון מס' 19495
מהנדס העיר
יו"ר הועדה המקומית לתכנון ובניה מעלה אדומים