

אזור יהודה ושומרון
מועצת תכנון עליונה



מרחב תכנון מקומי מעלה אדומים
תוכנית מפורטת מס' 19\16\01\420
שינוי לתוכנית מפורטת מס' 19\16\01\420

תשריט
ק.מ. 1:250

תאריך: מאי 2003
שטח התוכנית: 2.203 דונם

מחוז : ירושלים
 נפה : ירושלים
 המקום : מעלה אדומים 06
 גוש : 32009
 חלקה : 9 (חלק מחלקה)
 השטח : 4.839 (ד"מ)

הוכן עבור בעלים

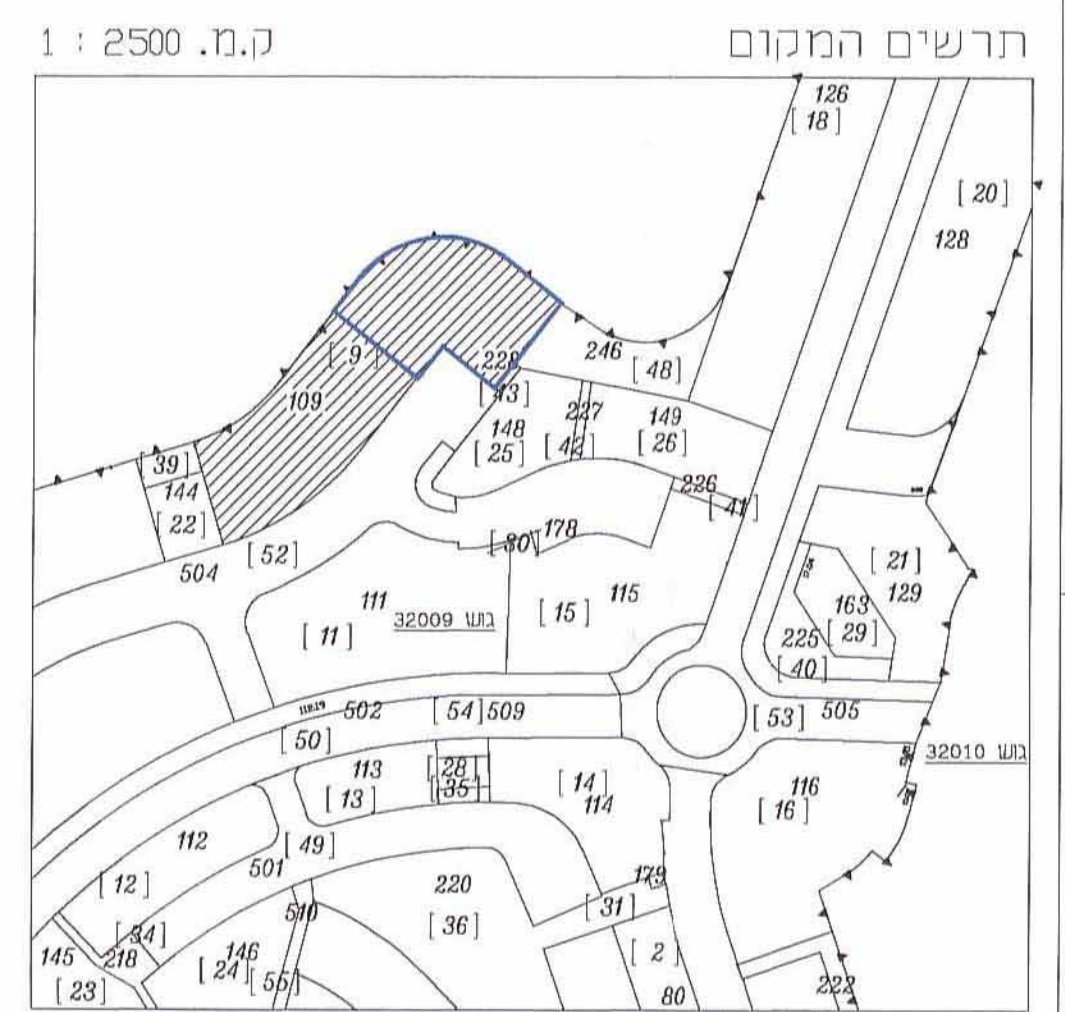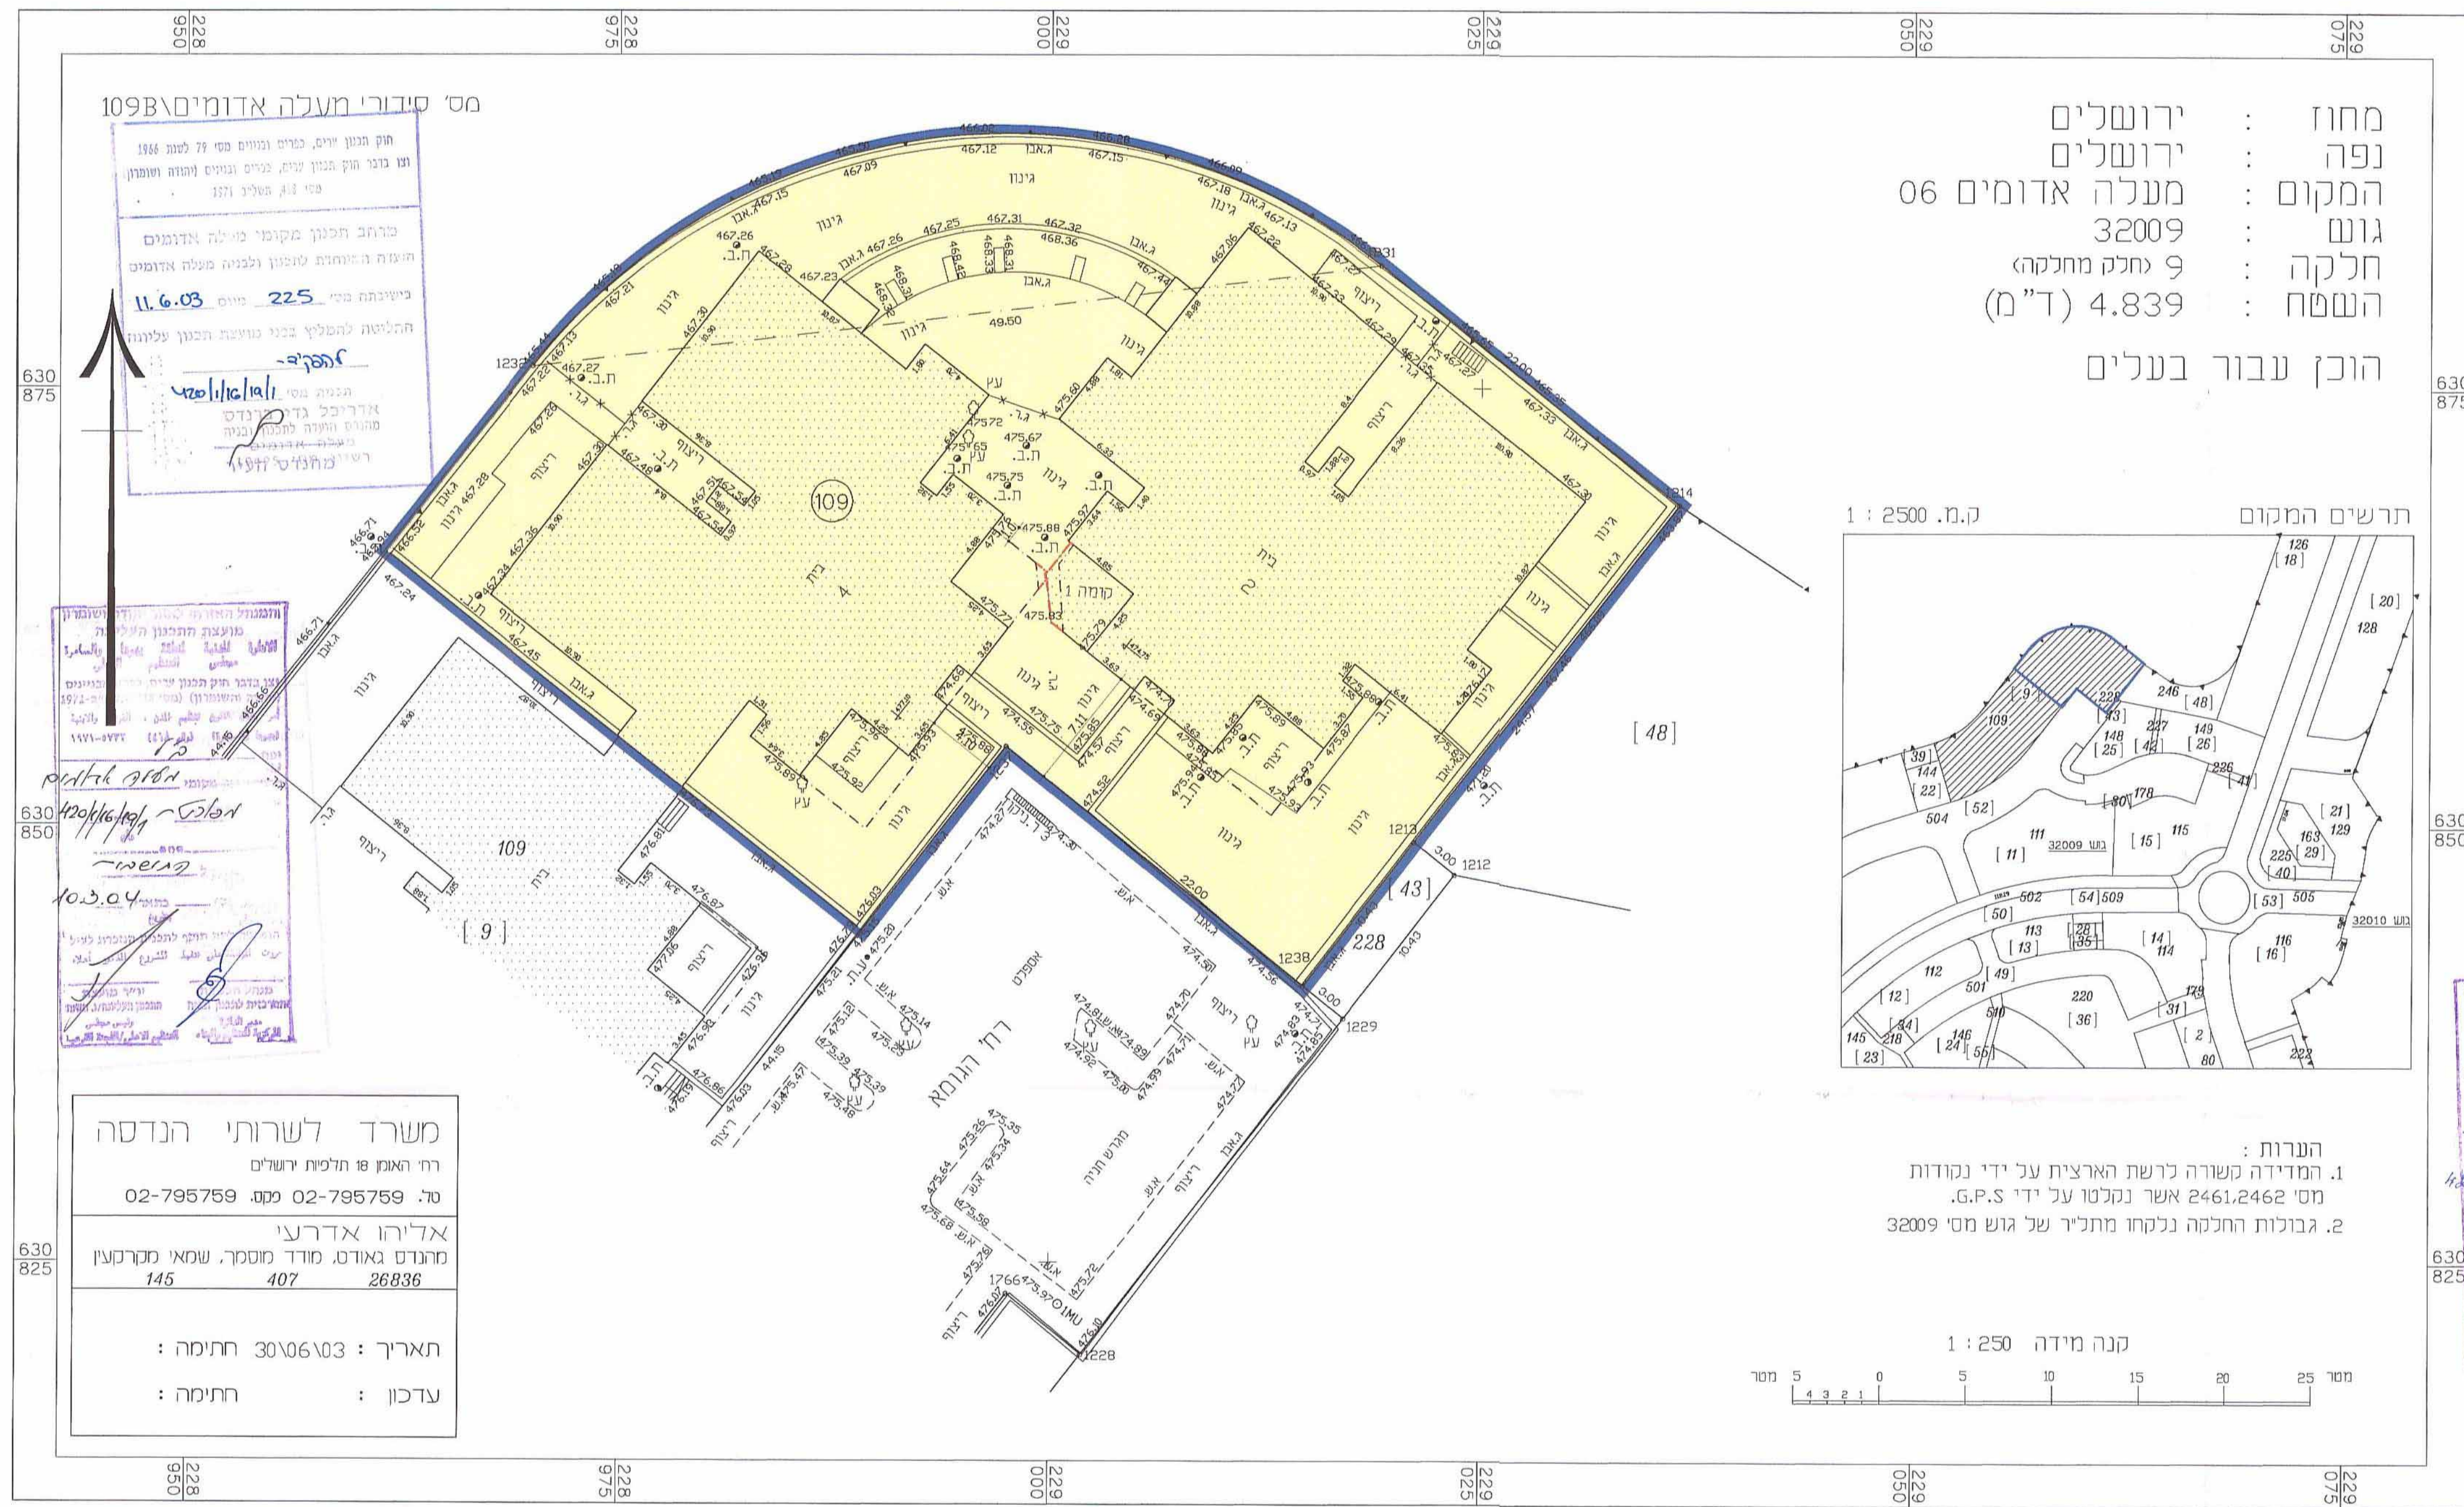

- הערות:
- המדידה קשורה לרשת הארצית על ידי נקודות מס' 2461,2462 אשר נקלטו על ידי G.P.S.
 - גבולות החלקה נלקחו מתל"ר של גוש מס' 32009



- מקרא:
- גבול התוכנית
 - אזור מגורים ג' מיוחד
 - קי בניו קיים
 - קו בנין מוצע
 - קו בנין מאושר לתוספת (לפי תוכנית 420/1/16/19)
 - מס' מגרש (חלקה)

מניש התוכנית:
 אלי ביטון - נציג הדיירים
 מס' ת.ז. 5-5979449
 כתובת: הגומא 2/7
 מס' טלפון: 02-5356833

מתכנן:
 אדריכל ישראל חיימן
 כתובת: פסגת זאב, רח' ראובן ארזי 1/8
 מס' טלפון: 02-5855473
 מס' ת.ז. 314123654
 מס' רשיון: 00084983

חתימה:
 (Signature and official stamp of the planning council)

בעל הקרקע:
 הממונה על הרכוש הממשלתי והנטוש
חתימה:

מס' סידורי מעלה אדומים 109B

 אדריכל גדוה נדבס
 מהנדס הימנה לתכנון ובניה
 מועצת מעלה אדומים
 רשיון מס' 145

משרד לשרותי הנדסה
 רח' האגון 18 תלפיות ירושלים
 טל. 02-795759 מקט. 02-795759
 אד'הו אדרעי
 מהנדס גאודט. מודר מוסקר, שמאי מקרקעין
 145 407 26836

תאריך: 30.06.03 חתימה:
 עדכון: חתימה: