



מצב מוצע

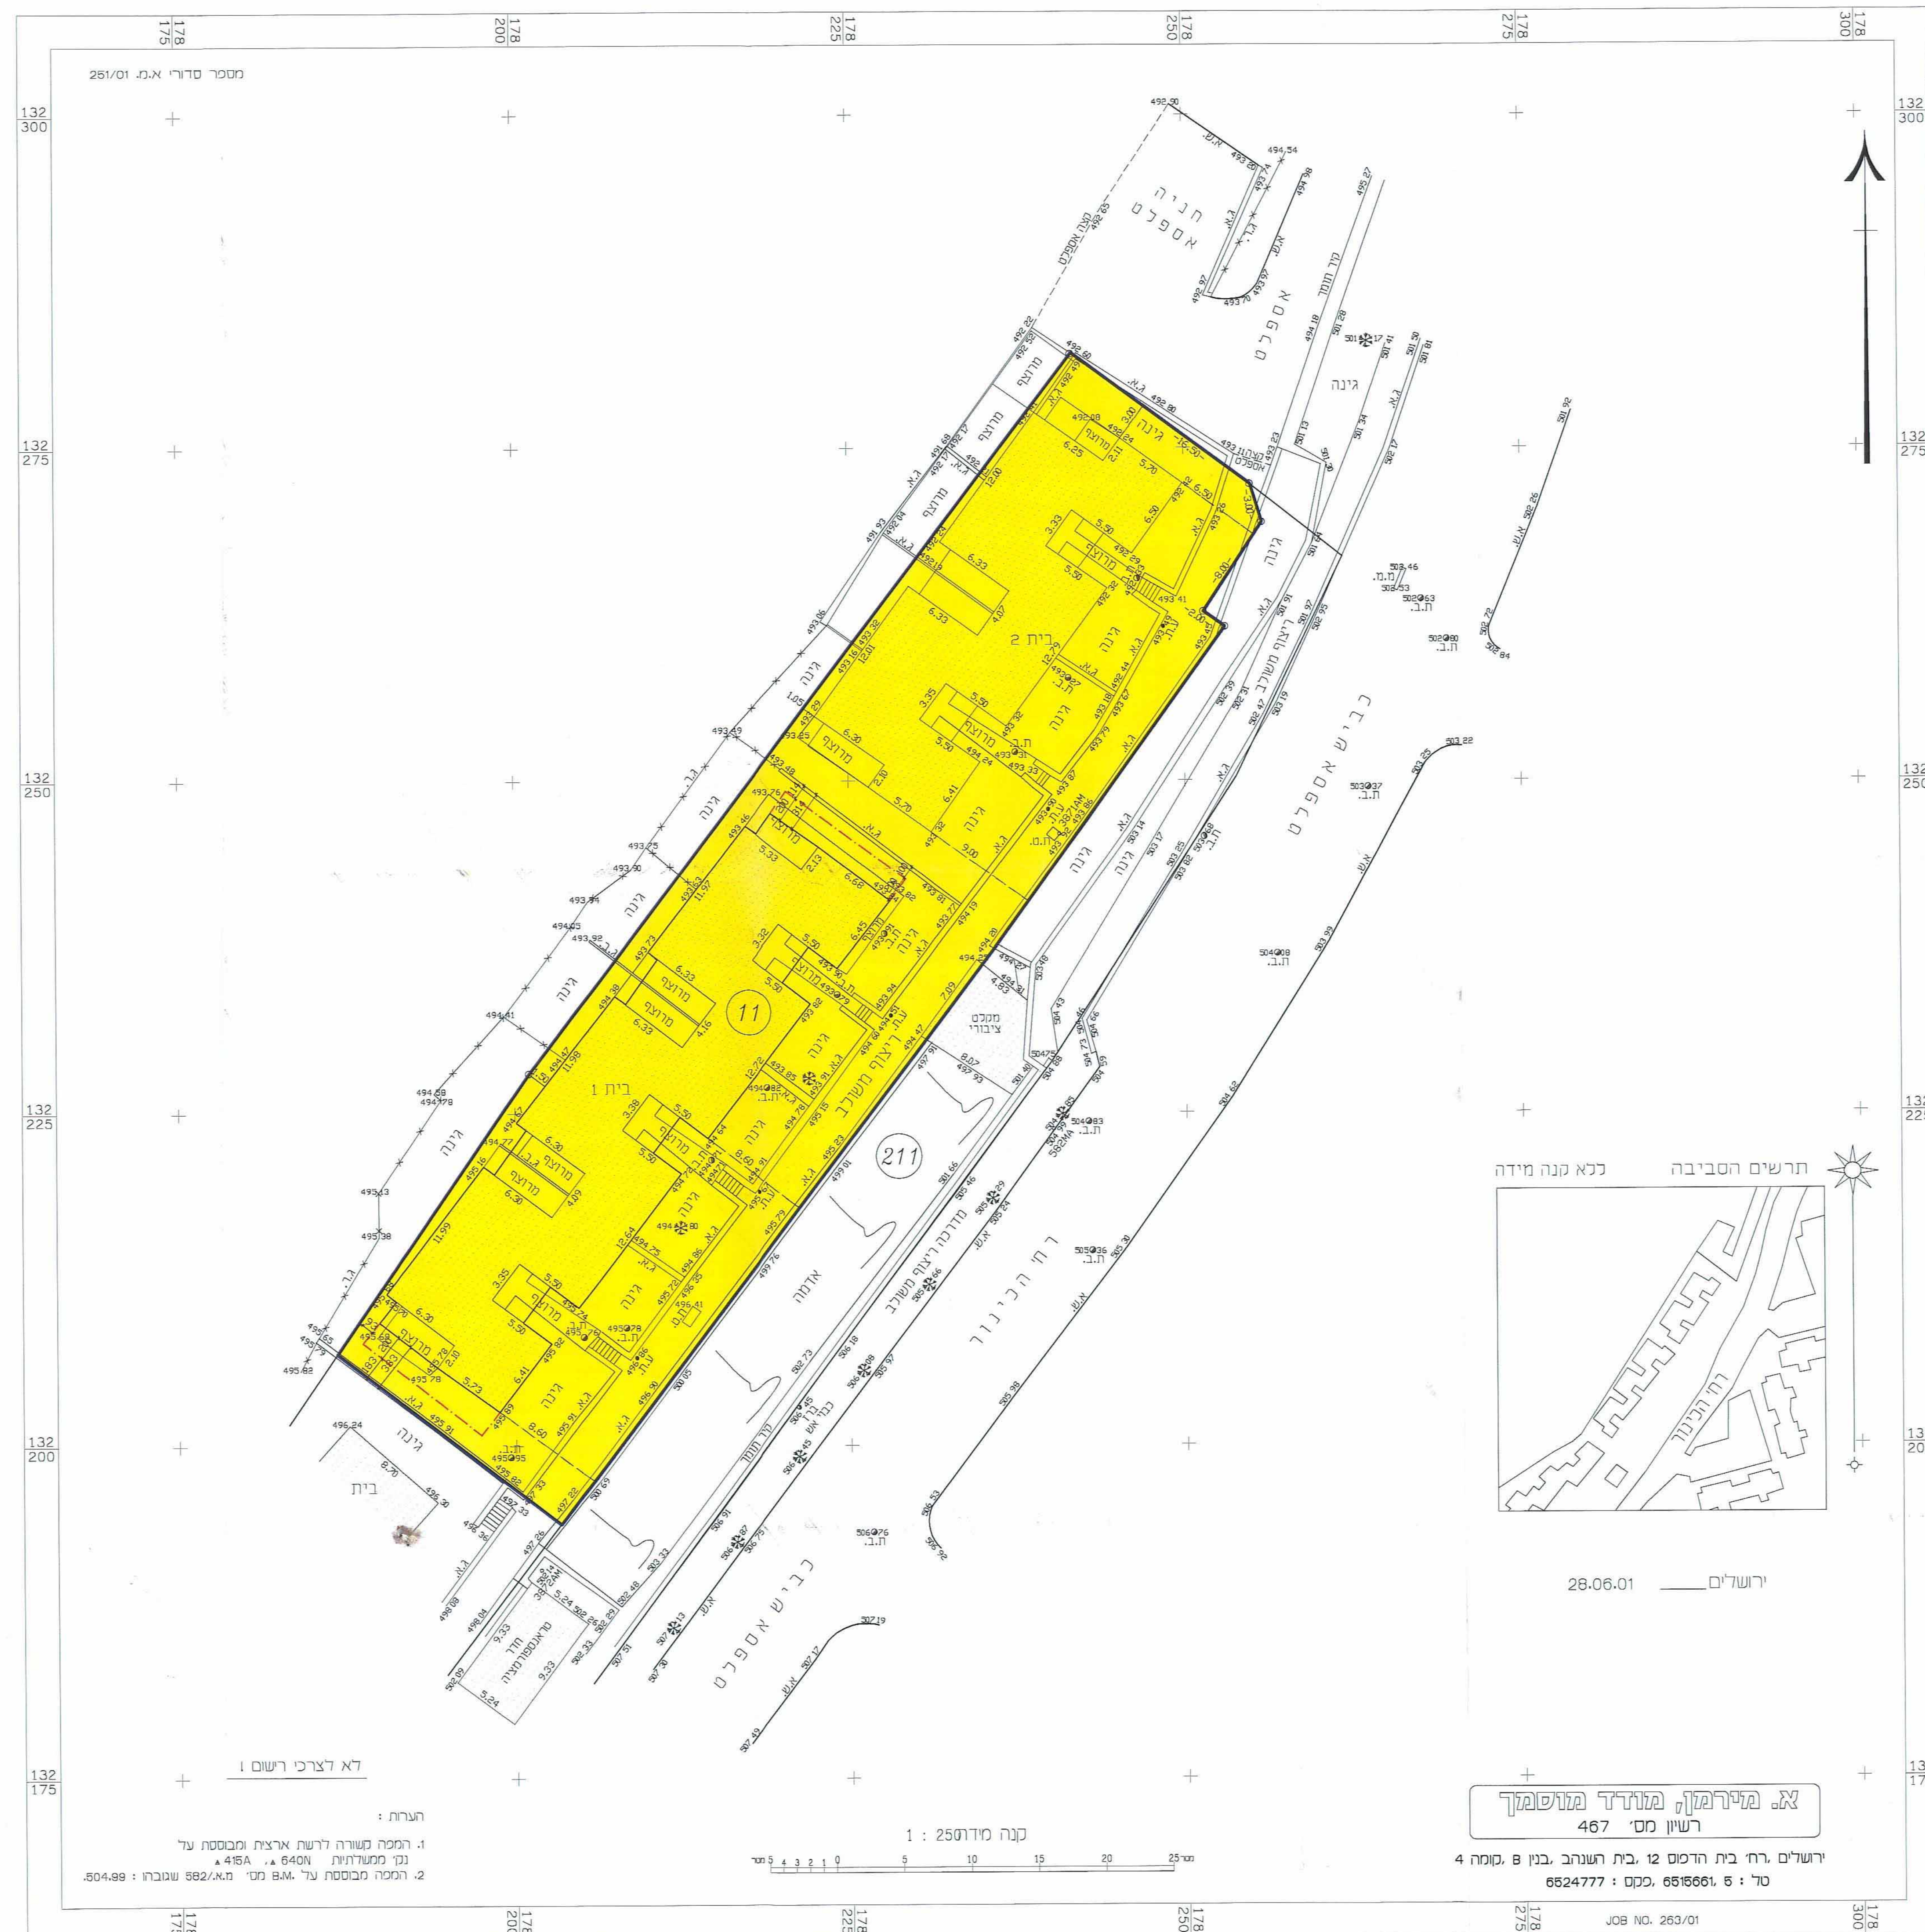

מקרא

-  : מַשְׁכָּן מֵבֵן
 : 3 עֲרֵמֵי תֹרֶם
 : עֵרֶם מֵבֵן

 : עֲרֵמֵי תֹרֶם
 : עֲרֵמֵי תֹרֶם
 : עֲרֵמֵי תֹרֶם

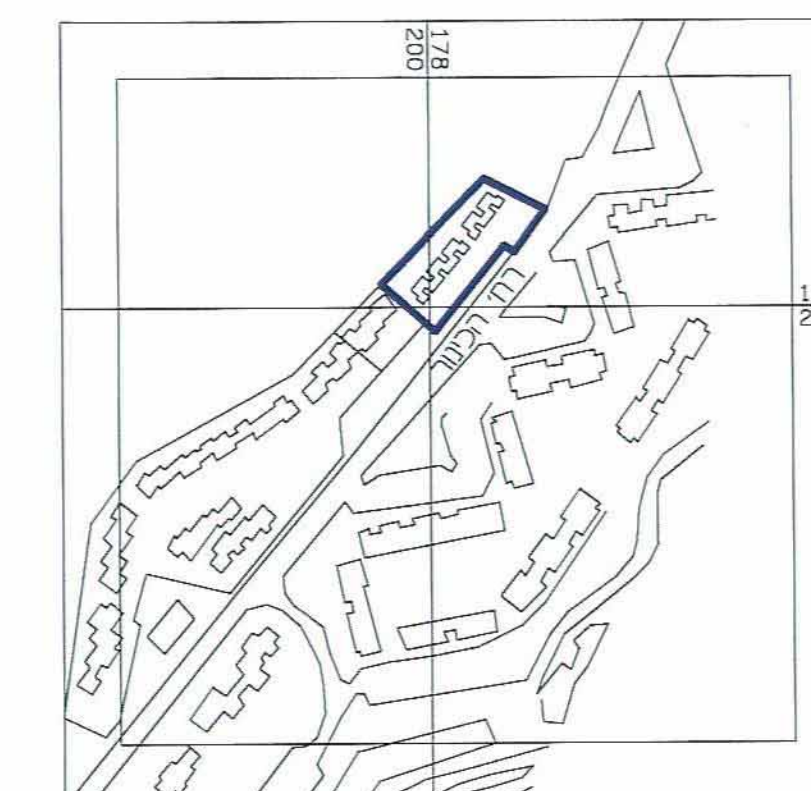

תרשים סכימה
ק.מ. 1:5000



תרשים המקום
ק.מ. 1:1250

הפקדה

מתן תוקף

אזור יהודה ושומרון

מועצת תכנון עליונה

מרחב תכנון מקומי

מעלה אדומים

תבנית מס' 420/1/4/24

נתיני לתכנית מפורטת 420/1/4

וועיניי לתכנית מפורטת 420/1/4/21

טפוח התכנית : 2.18 דוגם

תשריט

1:250 .ᄃᄃ

חתימת יוזם התכנית :

נציגת הדיירים:

בלינקי דבורה ת.י. 15287147
רח' הכינור 27/2, מעלה אדומים
טל' 02-5355588

חתימת בעלי הקרקע :

המומנה על הרכוש הממשלתי והנטוש

[illegible]

חתימת המתבון :

גדעון חרלפ, אדריכל י"ו 65 (ק"ב) ירושלים
טל: 02-6233869, פקס: 02-6233872

התאריך: