7001228

אזור יהודה ושומרון
מועצת תכנון עליונה
מרחב תכנון מקומי מעלה אדומים

תוכנית מפורטת מס' 420\1\16\31
שינוי לתוכנית מפורטת מס' 420\1\16\4

תשריט
ק.מ. 1:250

תאריך: אפריל 2004
שטח התוכנית: כ- 1.372 דונם

מקרא:

גבול התוכנית	▬
אזור מגורים ג' מיוחד	☐
אזור מסחרי	▨
שטח ציבורי פתוח	🟩
שביל הולכי רגל ו/או תואי לתחבורה ציבורית מיוחדת בתחום הדרך	▨
שטח מסחרי עם זכות מעבר לציבור	▨
אזור מגורים ג' מיוחד עם זכות מעבר לציבור	▨
מס' מגרש קיים:	(225)
תוספת מוצעת	-·-·-

מתן תוקף

חוק תכנון ערים, כפרים ובנינים מס' 79 לשנת 1966
וצו בדבר חוק תכנון ערים, כפרים ובנינים (יהודה ושומרון)
מס' 418, תשל"ב 1971
מרחב תכנון מקומי מעלה אדומים
הועדה המיוחדת לתכנון ולבניה מעלה אדומים
בישיבתה מס' 240 מיום 28.2.06
החליטה להמליץ בפני מועצת התכנון העליונה
לתת תוקף
420/1/16/31
מהנדס הועדה לתכנון ובניה מעלה אדומים
רשיון מס' 19495
מהנדס העיר

מגיש התוכנית:
שאול יצחקיאן
כתובת :יהושע ברוכי 5 – ירושלים
נייד : 057-7366614

חתימה:

מתכנן:
אדריכל דניאל שרון
כתובת :רח' מדבר סיני 9 ירושלים
מס' טלפון : 02-5812667
מס' ת.ז. :023861115
מס' רשיון : 109784

חתימה:

בעל הקרקע:
הממונה על הרכוש הממשלתי והנטוש

חתימה:

המינהל האזרחי לאזור יהודה ושומרון
מועצת התכנון העליונה
בתוקף סמכותה לפי חוק תכנון ערים, כפרים ובניינים (יהודה ושומרון) (מס' 418) תשל"ב - 1971
מרחב תכנון מקומי מעלה אדומים
420/1/16/31
3/07 22.3.07

עדכון: 13.01.05

מספר סידורי: מ.א. 19-03

מעלה אדומים
רחוב : העירית
ת.ב.ע : 420/1/16/4

מגרש : 163
השטח רשום : 732 מ"ר
השטח מדוד : 734 מ"ר

מגרש : 225
השטח רשום : 636 מ"ר
השטח מדוד : 638 מ"ר

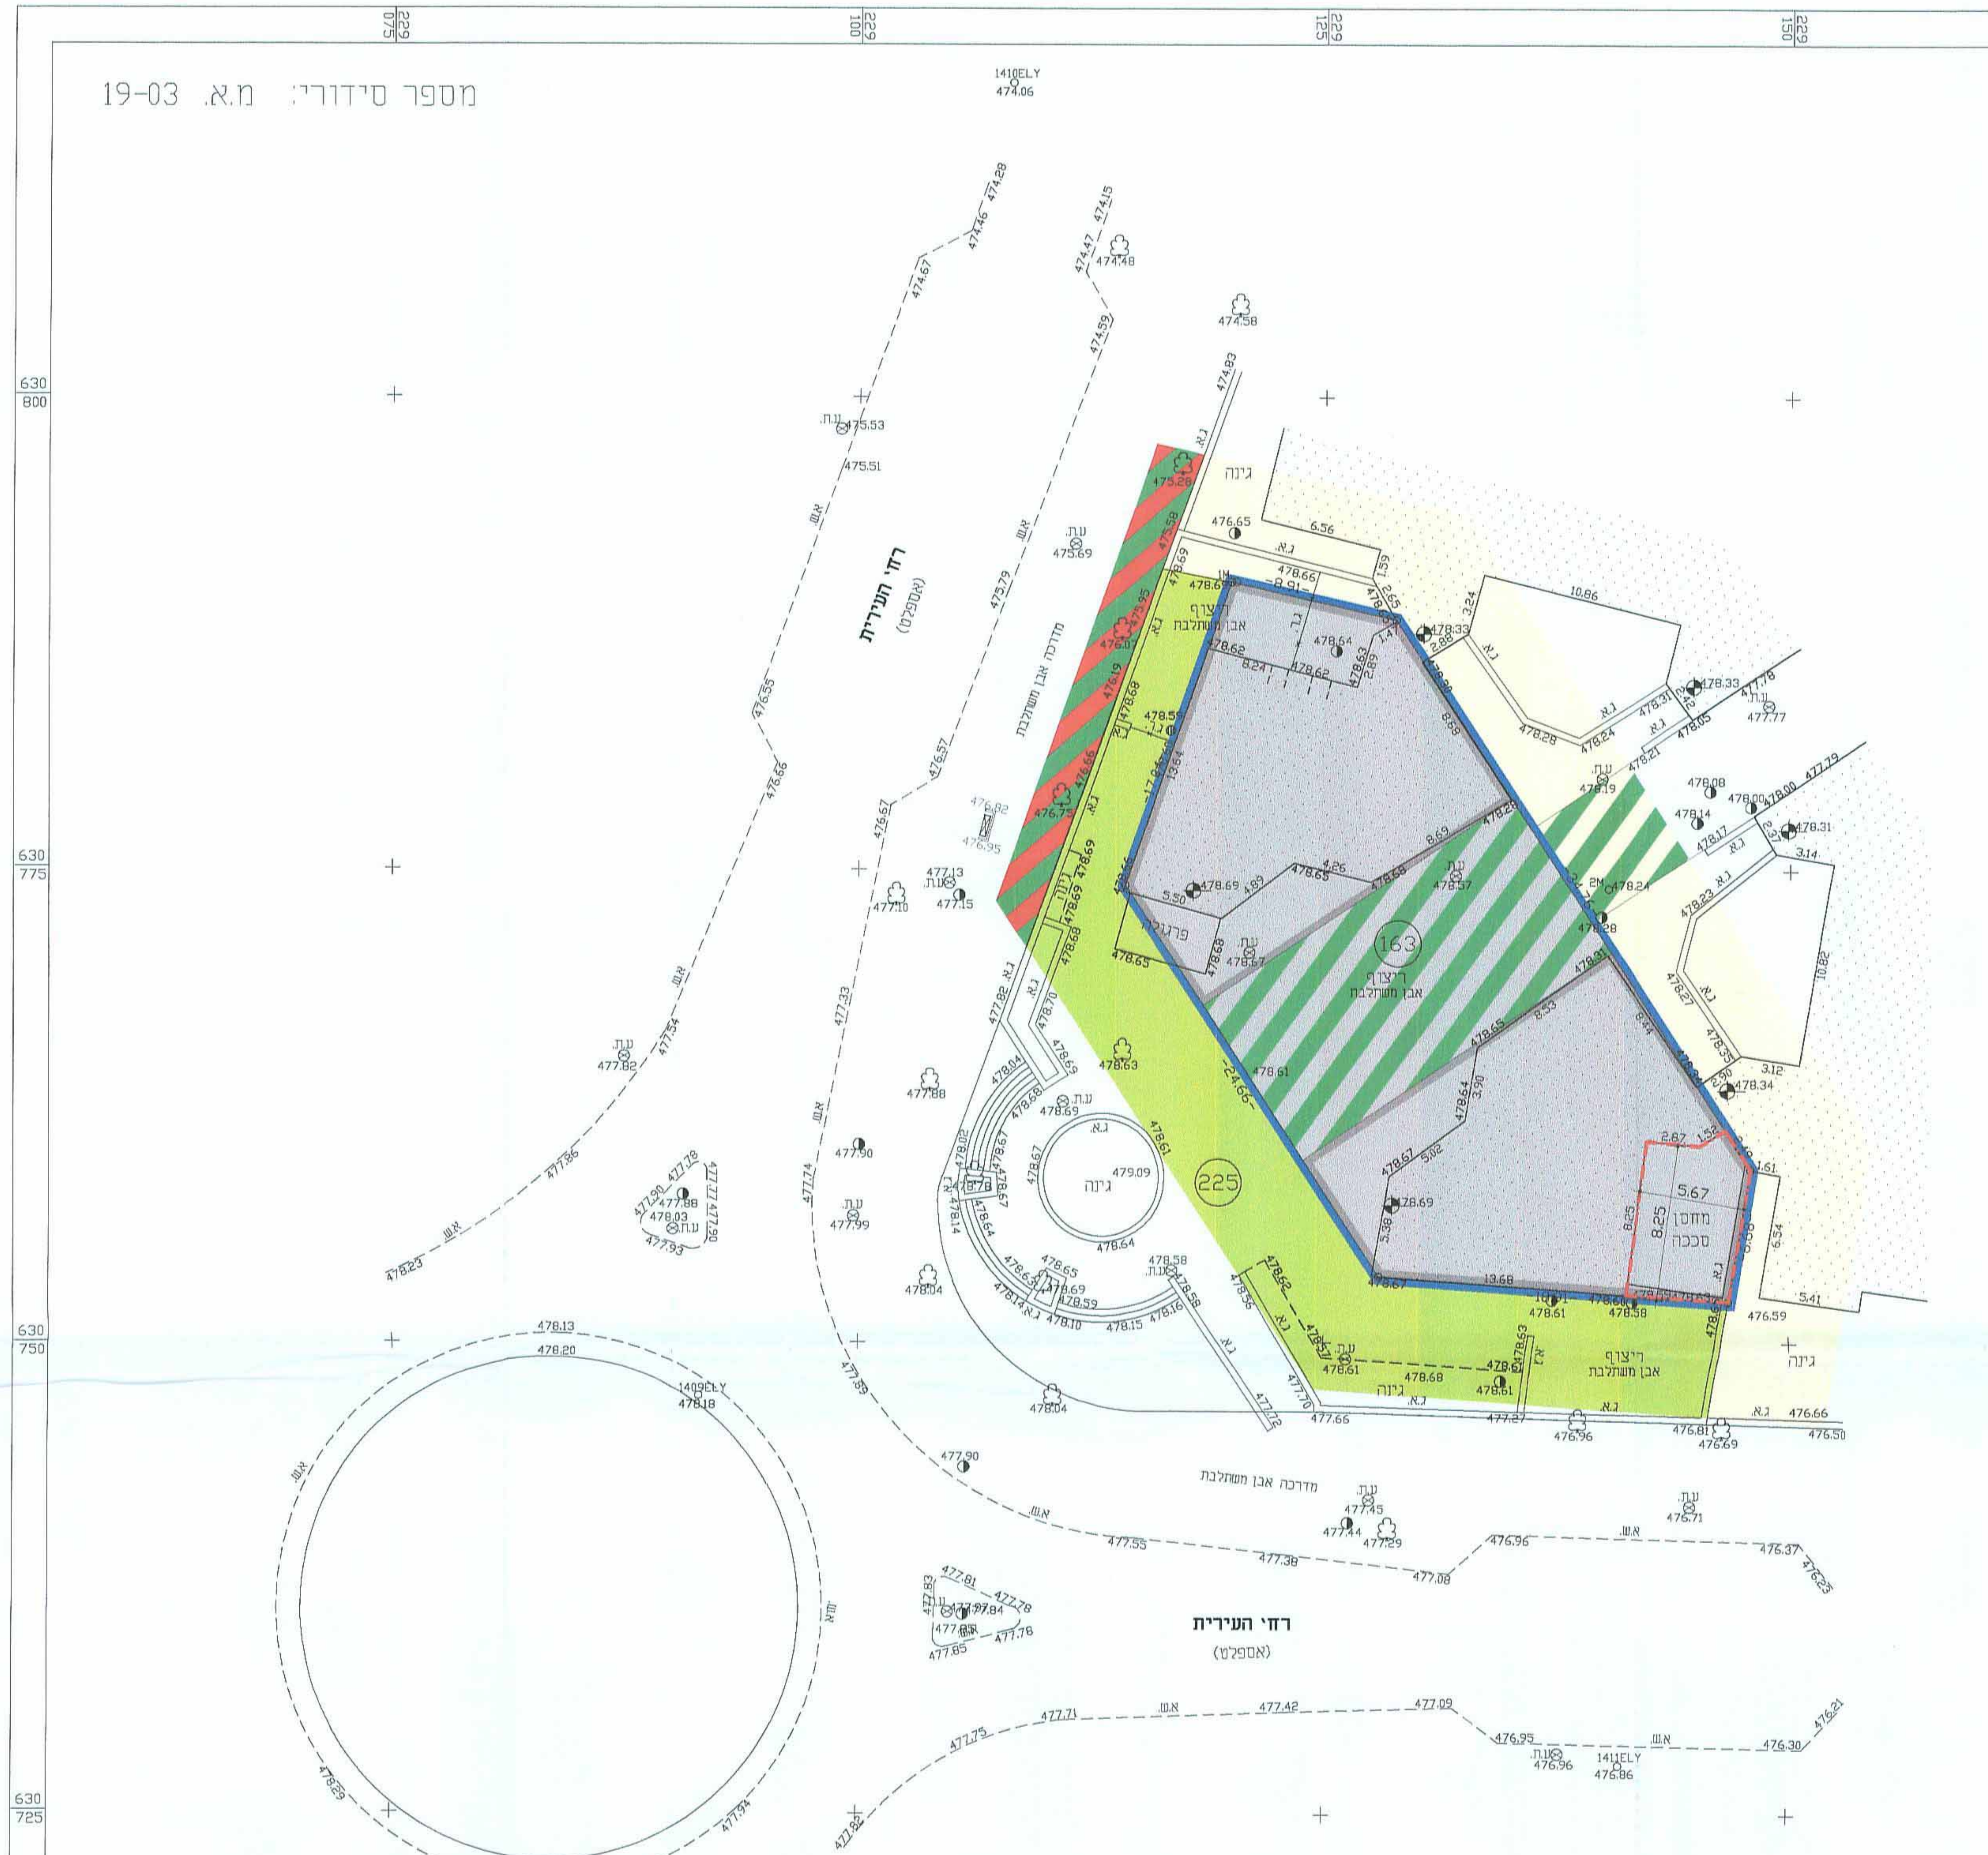

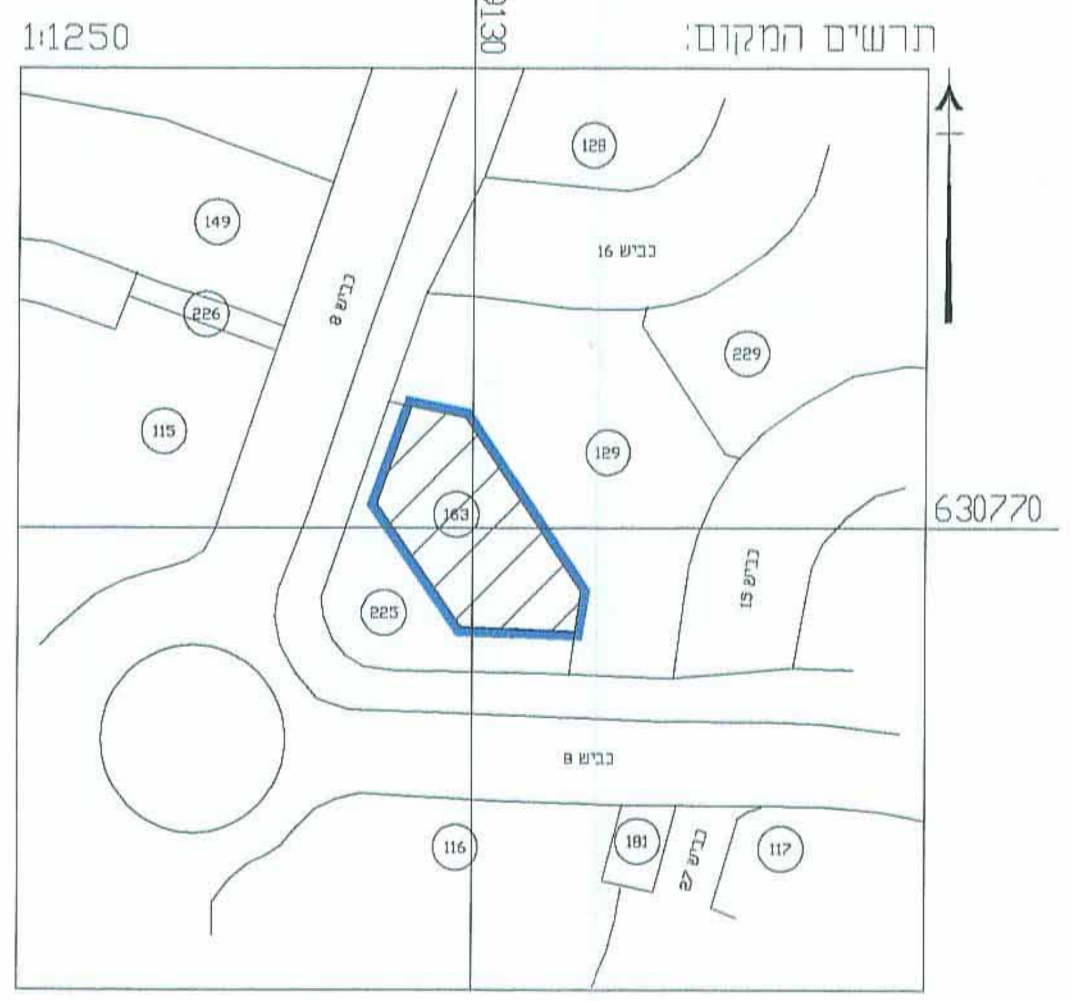

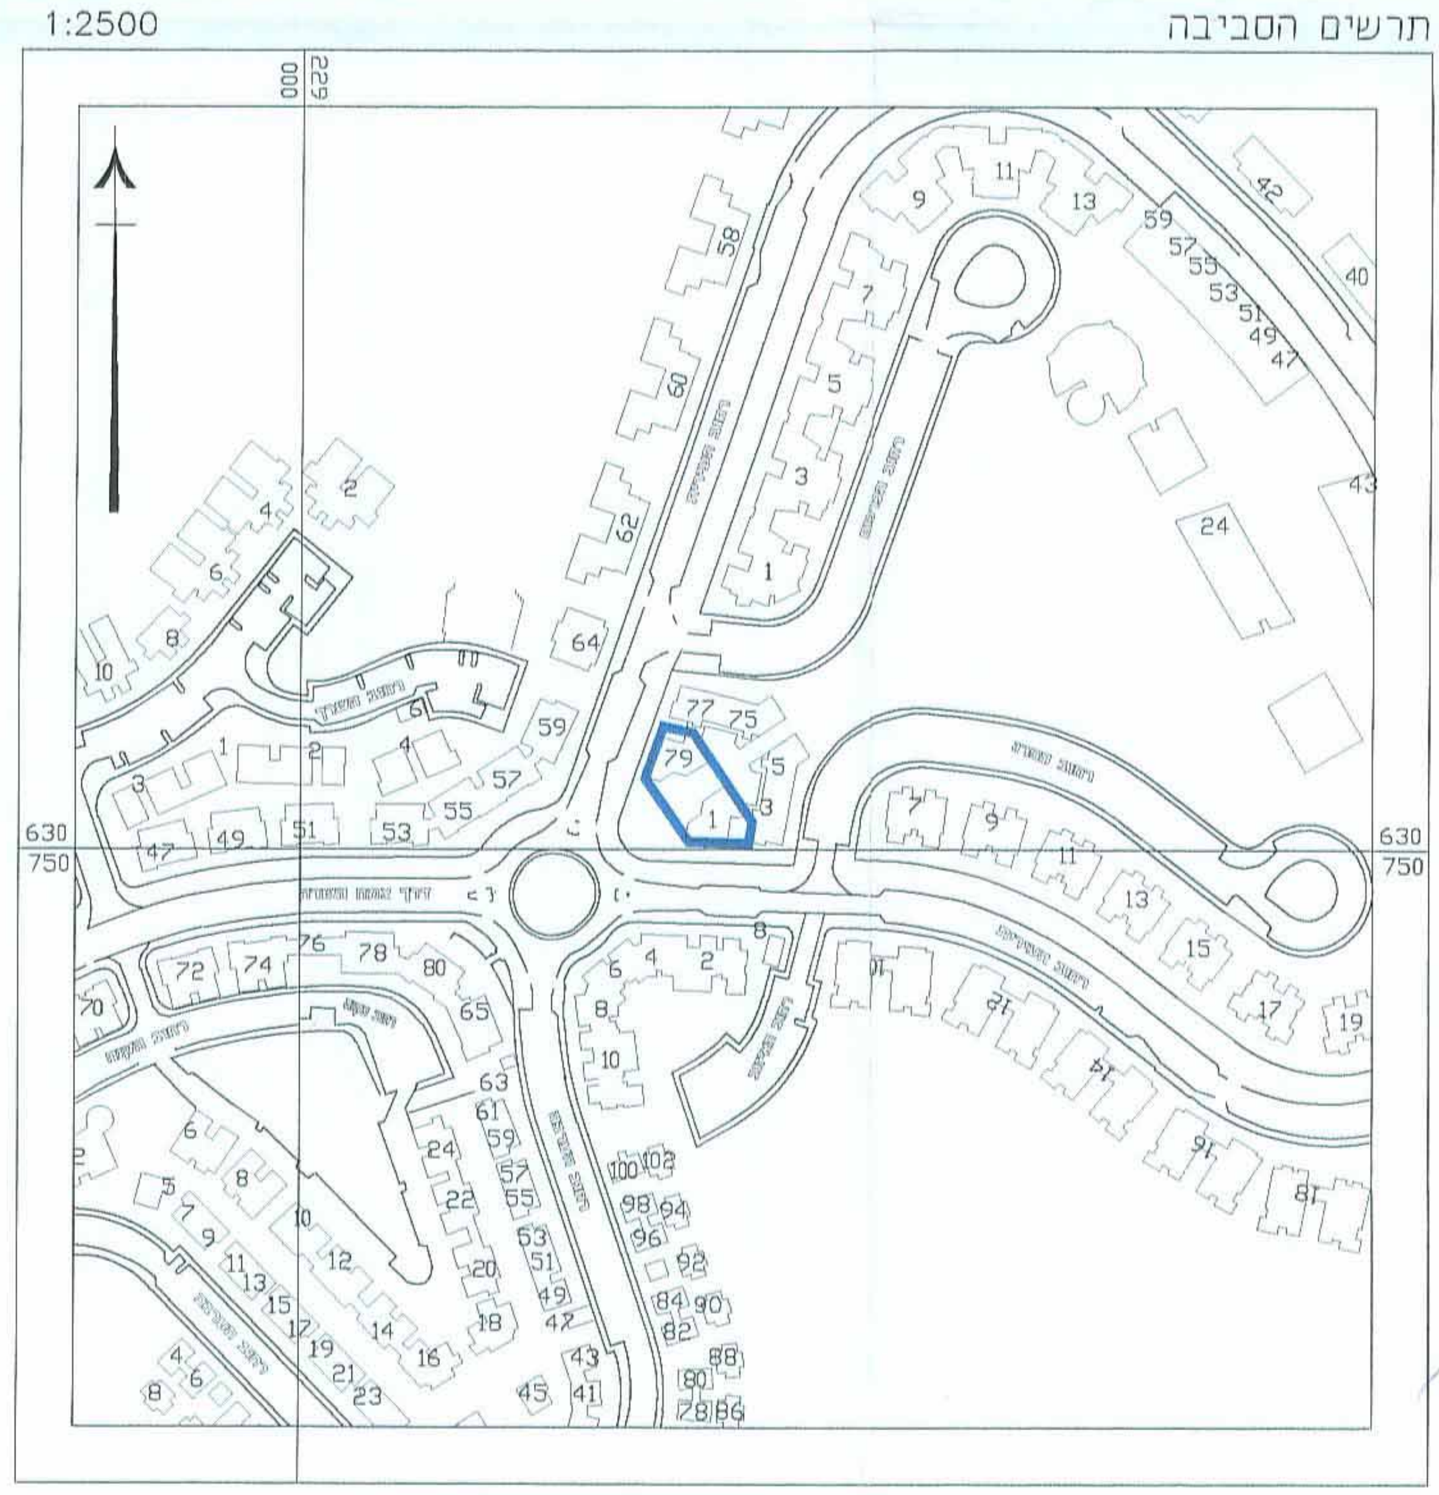

הערה:
1. הרשת והגבהים קשורים לרשת הארצית בנקי טריג מס' 1447K,1448K ו- 82M.
הגבהים בהתאמה 780.03 מ', 827.03 מ', 818.723 מ'.

קנה מידה 1 : 250
5 מטר 0 5 10 15 20 25 מטר

אלישיב
הנדסה אזרחית וגיאודטית, מיפוי אוירי
מודדים מוסמכים, שמאות מקרקעין
רח' הרכבים 9, ירושלים טל. 02-6793012, פקס/מודם 02-6797852
E-MAIL : m_ely@zahav.net.il

שם שרטוט : 19-03	תאריך : 19.1.2003	הערות :
מייסד: מיכאל אלישיב ז"ל - רשיון מס' 196 מודד מוסמך ושמאי מקרקעין	יורם אלישיב - רשיון מס' 985 חתימה :	

Tue Mar 01 13:19:47 2005 Yonatan Sharon