7001063

המנהל האזרחי לאזור יהודה ושומרון
מועצת התכנון העליונה
الادارة المدنية لمنطقة يهودا والسامرة
مجلس التنظيم الاعلى
צו בדבר חוק תכנון ערים, כפרים ובניינים (יהודה והשומרון) (מס' 418) תשל"ב - 1971
أمر بشأن قانون تنظيم المدن، القرى والابنية (يهودا والسامرة) (رقم ٤١٨) ١٣٩٢-١٩٧١
מרחב התכנון המקומי: מעלה אדומים
תכנית מפורטת מס' 420/1/3/6
הפקדה
27/1/99 2/95

אזור יהודה ושומרון

מועצת תכנון עליונה

מרחב תכנון מעלי אדומים

תכנית מפורטת מס' 420\1\3\6

שינוי לתכנית מפורטת מס' 420\1\3

מס' סדורי י. ס. / 97 / 229

תרשים הסביבה

קנ.מ. 1:2500

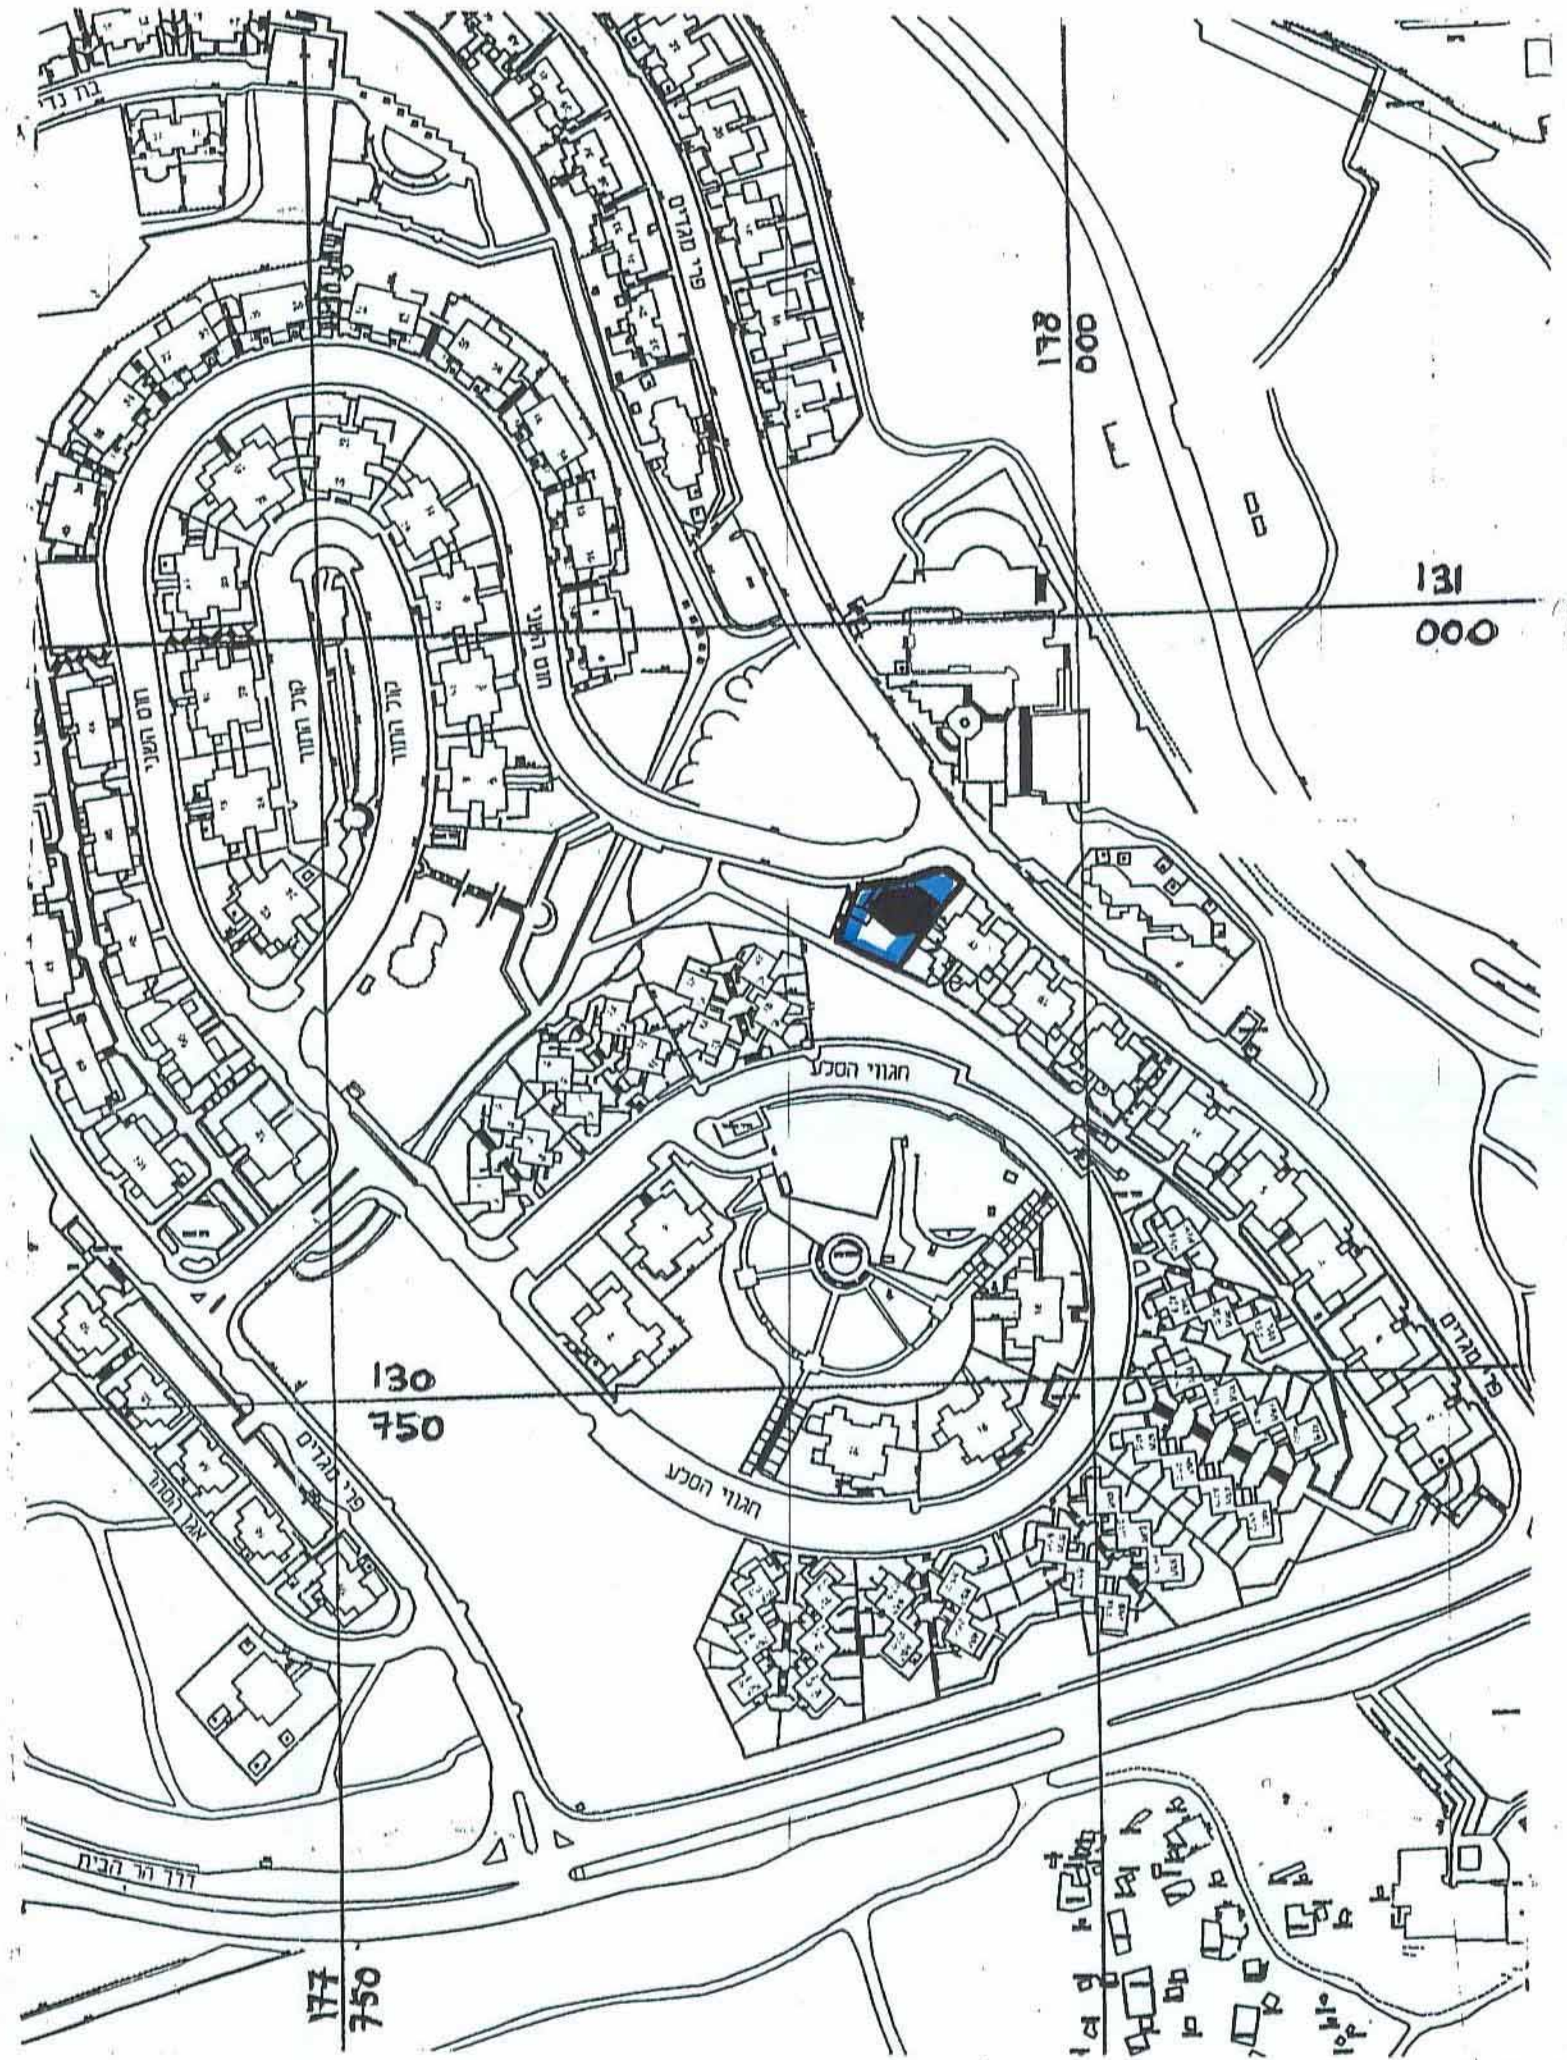

הערה
הגובה מבוסס על גבה רצפה הביח 513.85

לא לצרכי ריעוום

יעקב סומך מודד מוסמך
מ.ר 322 טלפקס 02-5816642
ת.ד.1395 ירושלים 91013
24.8.97

מקרא

גבול התכנית	▬
אזור מסחרי	▨
בנין קיים	⁘
קו בנין למחסן	-·-·-
מס' מגרש קיים	(60)

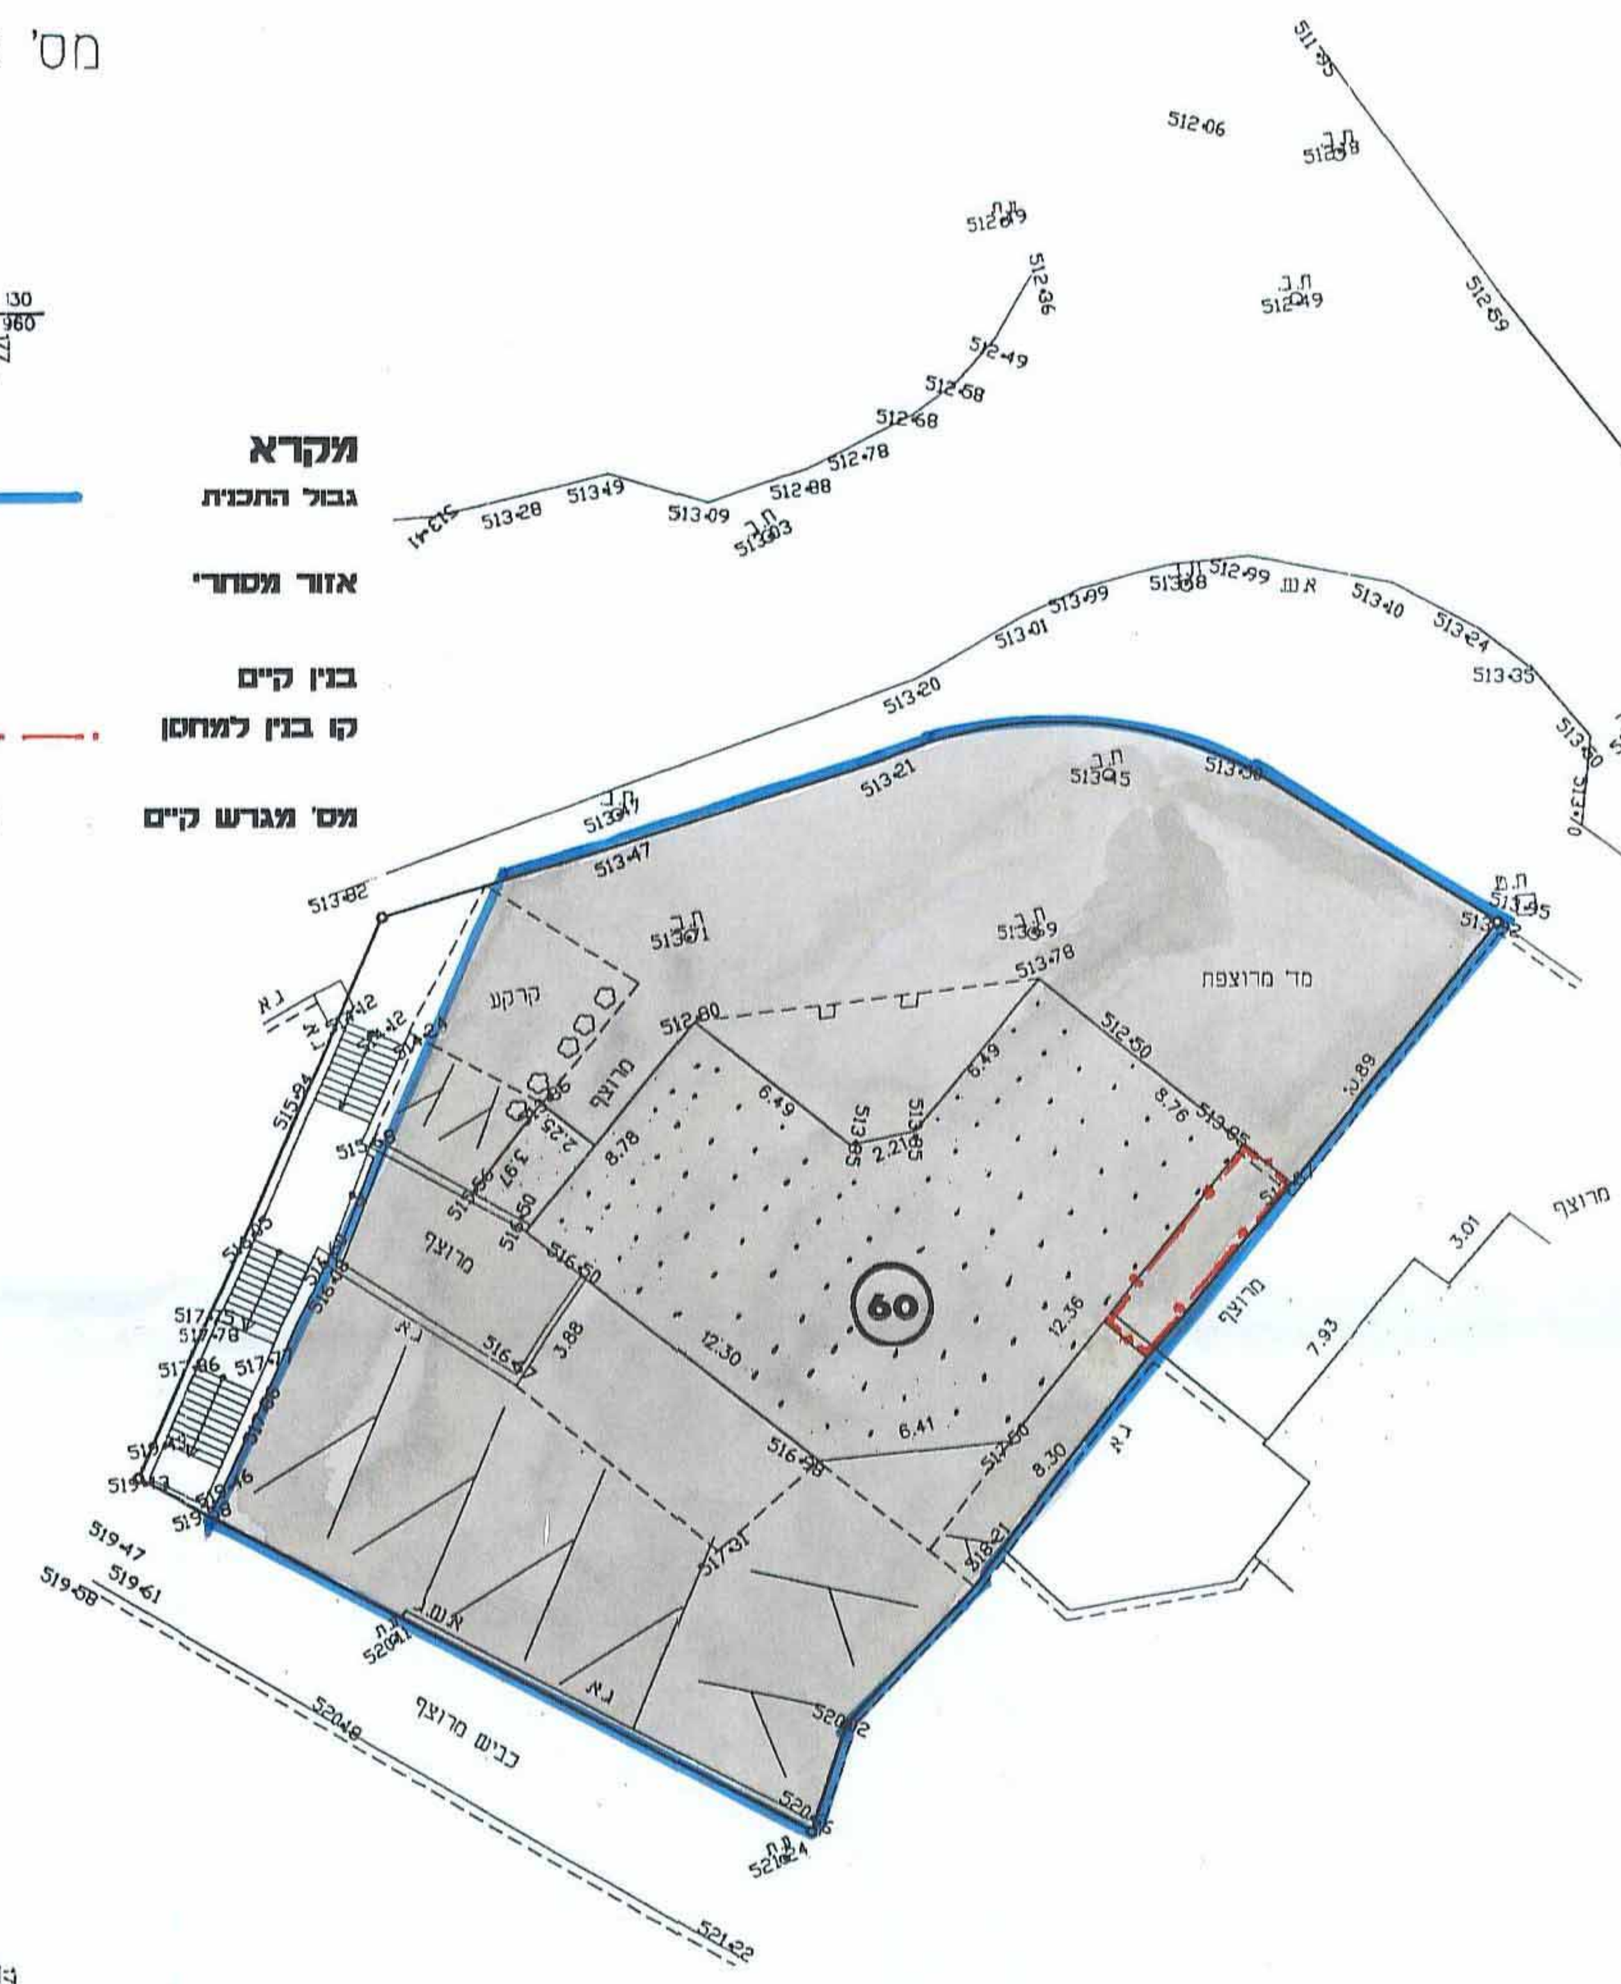

תשריט

קנ.מ. 1:250

שטח התכנית: 908 מ"ר

חתימות

חתימת מגיש התכנית:

1. שם גדי נחום
כתובת: מעלי אדומים
טל.: ת.ז.:
תאריך: 21.6.00 חתימה:

רשת חנויות מזון
מעלה אדומים

חתימת המתכנן:
שם : יוסף גולד, אדריכל
כתובת: רח' התקופה 10, י"ם

חתימה:

תאריך: 19.6.2000

חתימת בעל הקרקע:
הממונה על הרכוש הממשלתי הנטוש

חתימה:

תאריך:

וצו בדבר חוק תכנון ערים, כפרים ובנינים (יהודה והשומרון)
מס' 418, תשל"ב 1971

מרחב תכנון מקומי מעלה אדומים
הועדה המקומית לתכנון ובניה מעלה אדומים
בישיבתה מס' 192 מיום 26.1.99
ההליטה להמליץ בפני מועצת תכנון עליונה
תכנית 420/1/3/6

מהנדס הועדה לתכנון ובניה
מעלה אדומים
19495