
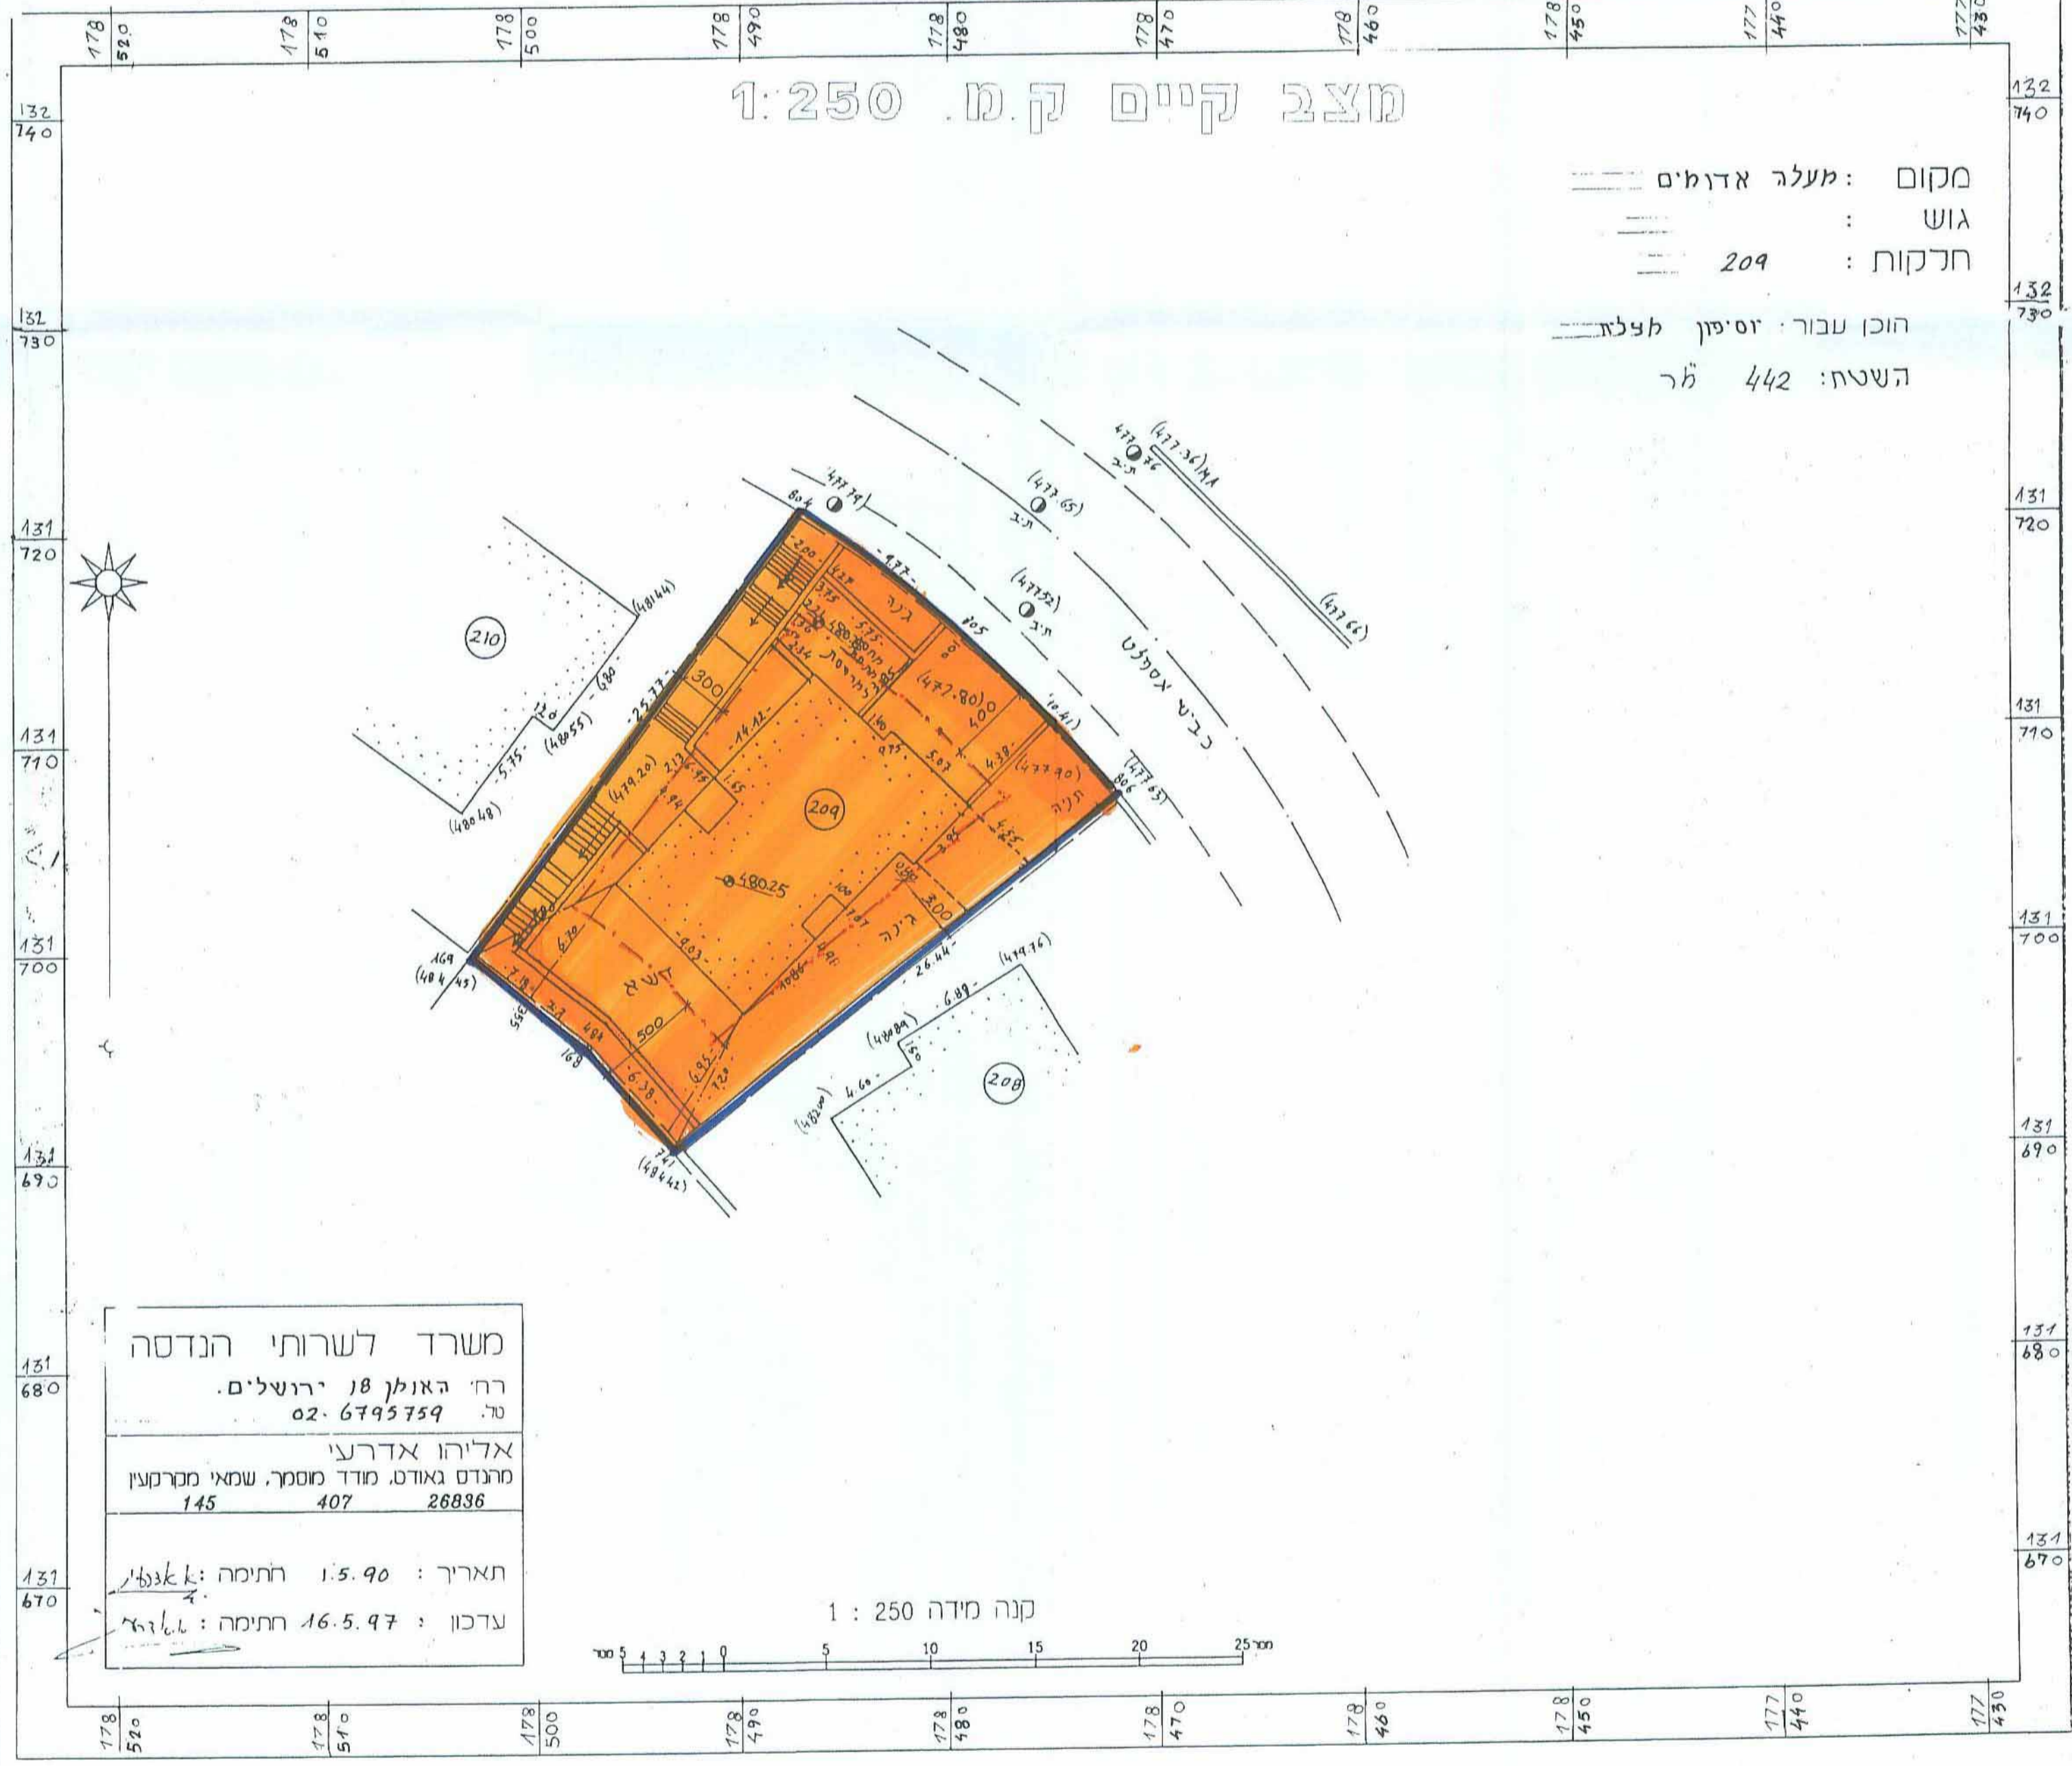


מועצה מקומית תל אביב-יפו
 מרחב תכנון מקומי מעלה אדומים
 הועדה המקומית לתכנון ובניה מעלה אדומים
 בשיטתה מס' 191 מיום 9.8.99
 החליטה להמליץ בפני מועצה תכנון עליונה
 מס' 420/1/3/א
 אדריכל מני ברנרס
 תחום תכנון מקומי מעלה אדומים
 רישום מס' 19495 בתורם הישיר
 1998

אזור תהדה ושומרון
 מס' 420/1/3/א
 תשריט ק.מ. 1:250

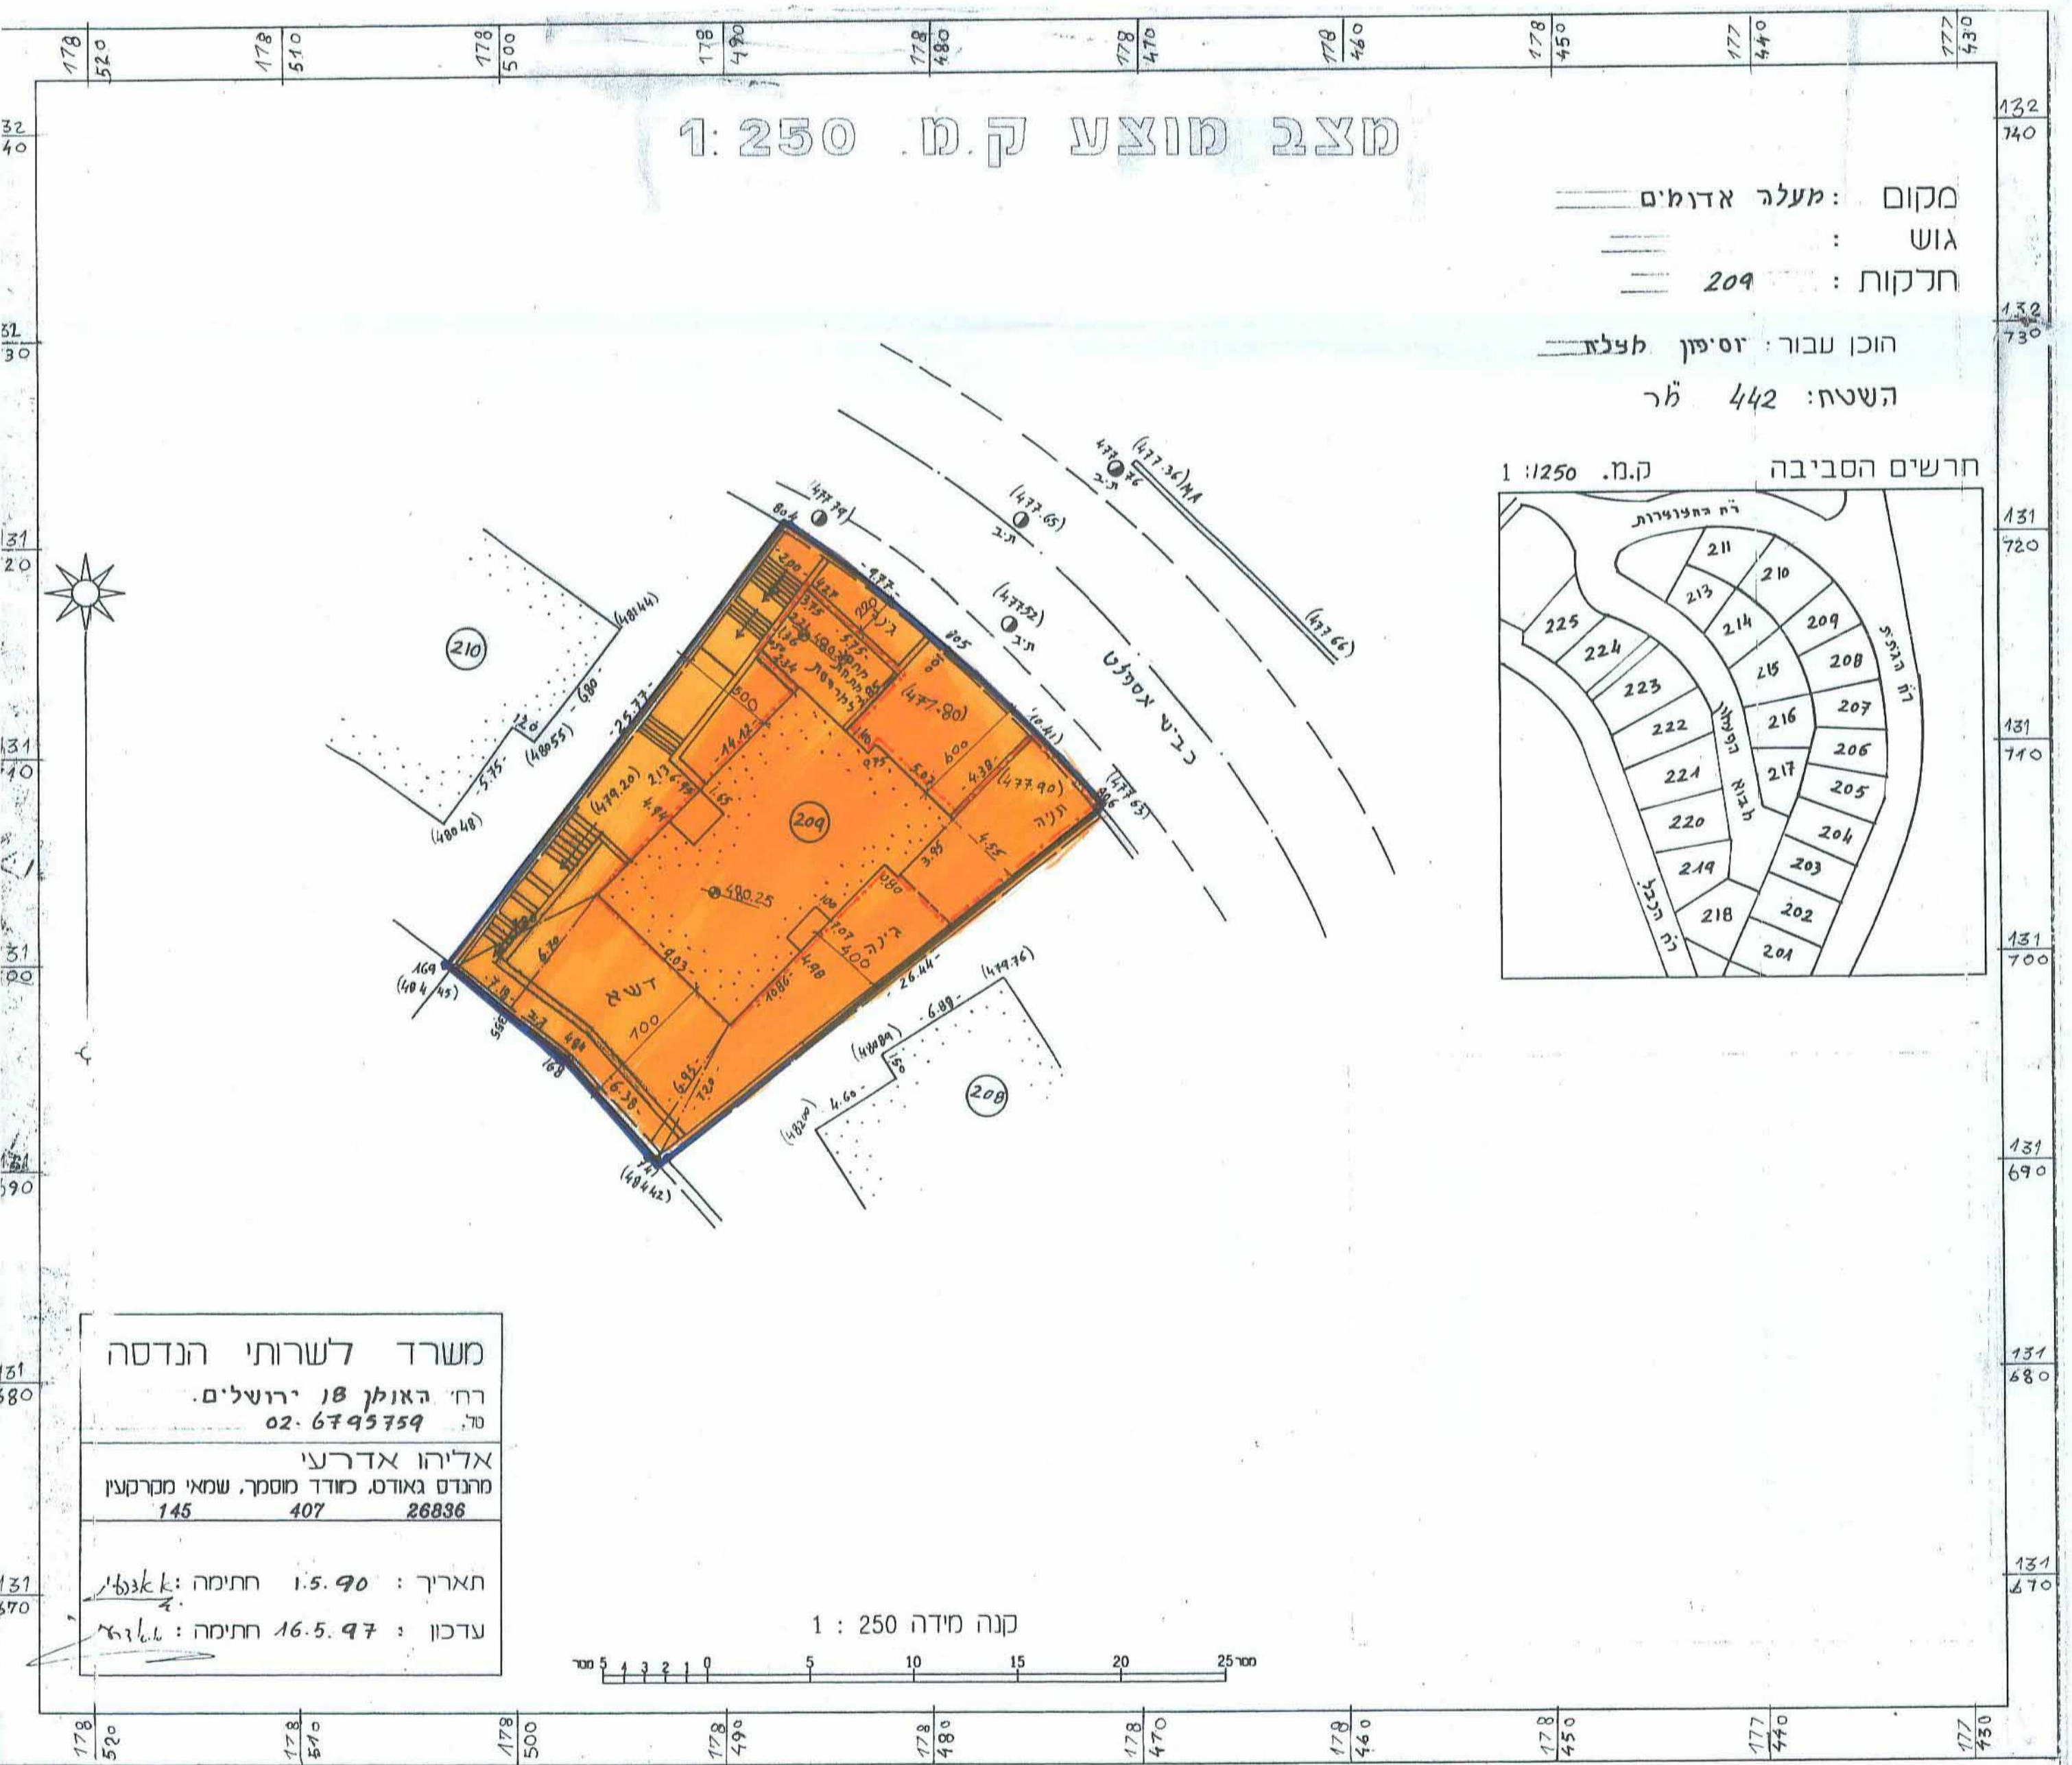

מרחב תכנון מקומי מעלה אדומים
 תכנית מפורטת מס' 420/1/3/א
 שינוי לתכנית מס' 420/1/3/א
 תשריט ק.מ. 1:250

מקום: בנה ביתך שלב ג'
 שטח התכנית: 0.442 דונם
 בעל הקרקע: המטונה על הרכוש הממשלתי והנטוש
 מגיש התכנית: מצליח יוסיפון
 עורך התכנית: גדעון חרלפ, אדריכל

מקרא

	גבול התכנית
	אזור מגורים 6 מיוחד
	קו בנין

חתימות

עורך התכנית: גדעון חרלפ

מגיש התכנית: יוסיפון מצליח

בעל הקרקע: המטונה על הרכוש הממשלתי הנטוש