



הוק תכנון ערים, כפרים ובניינים מס' 79 לשנת 1966
 וצו בדבר חוק תכנון ערים, כפרים ובניינים (יהודה ושומרון)
 מס' 418 תש"ל ב-1971

מרחב תכנון מקומי מעלה אדומים
 הועדה המקומית לתכנון ובניה מעלה אדומים

בישיבת מס' 192 מיום 14.9.98
 החליטה להמליץ בפני מועצת תכנון עליונה

אמנו תוקן -
 תכנן 20/1/4/20

אדריכל ג'י ברנדס
 מתנדב הו"מ לתכנון ובניה
 מס' 1000
 רשיון מס' 1000
 מתגורר העיר
 אזור העלה המקומית
 לתכנון ובניה מעלה אדומים

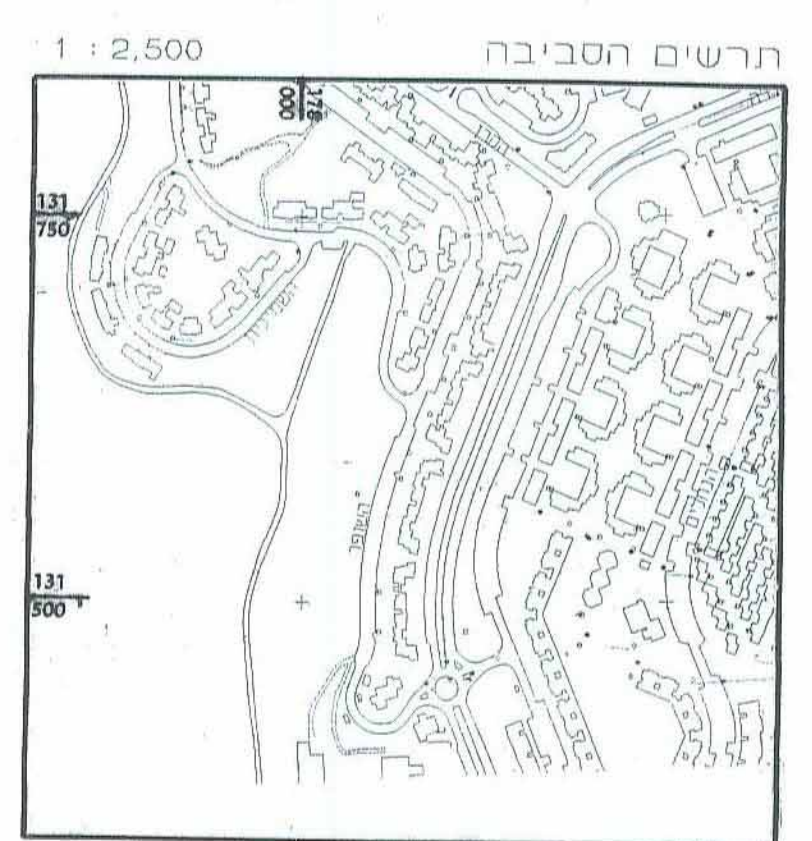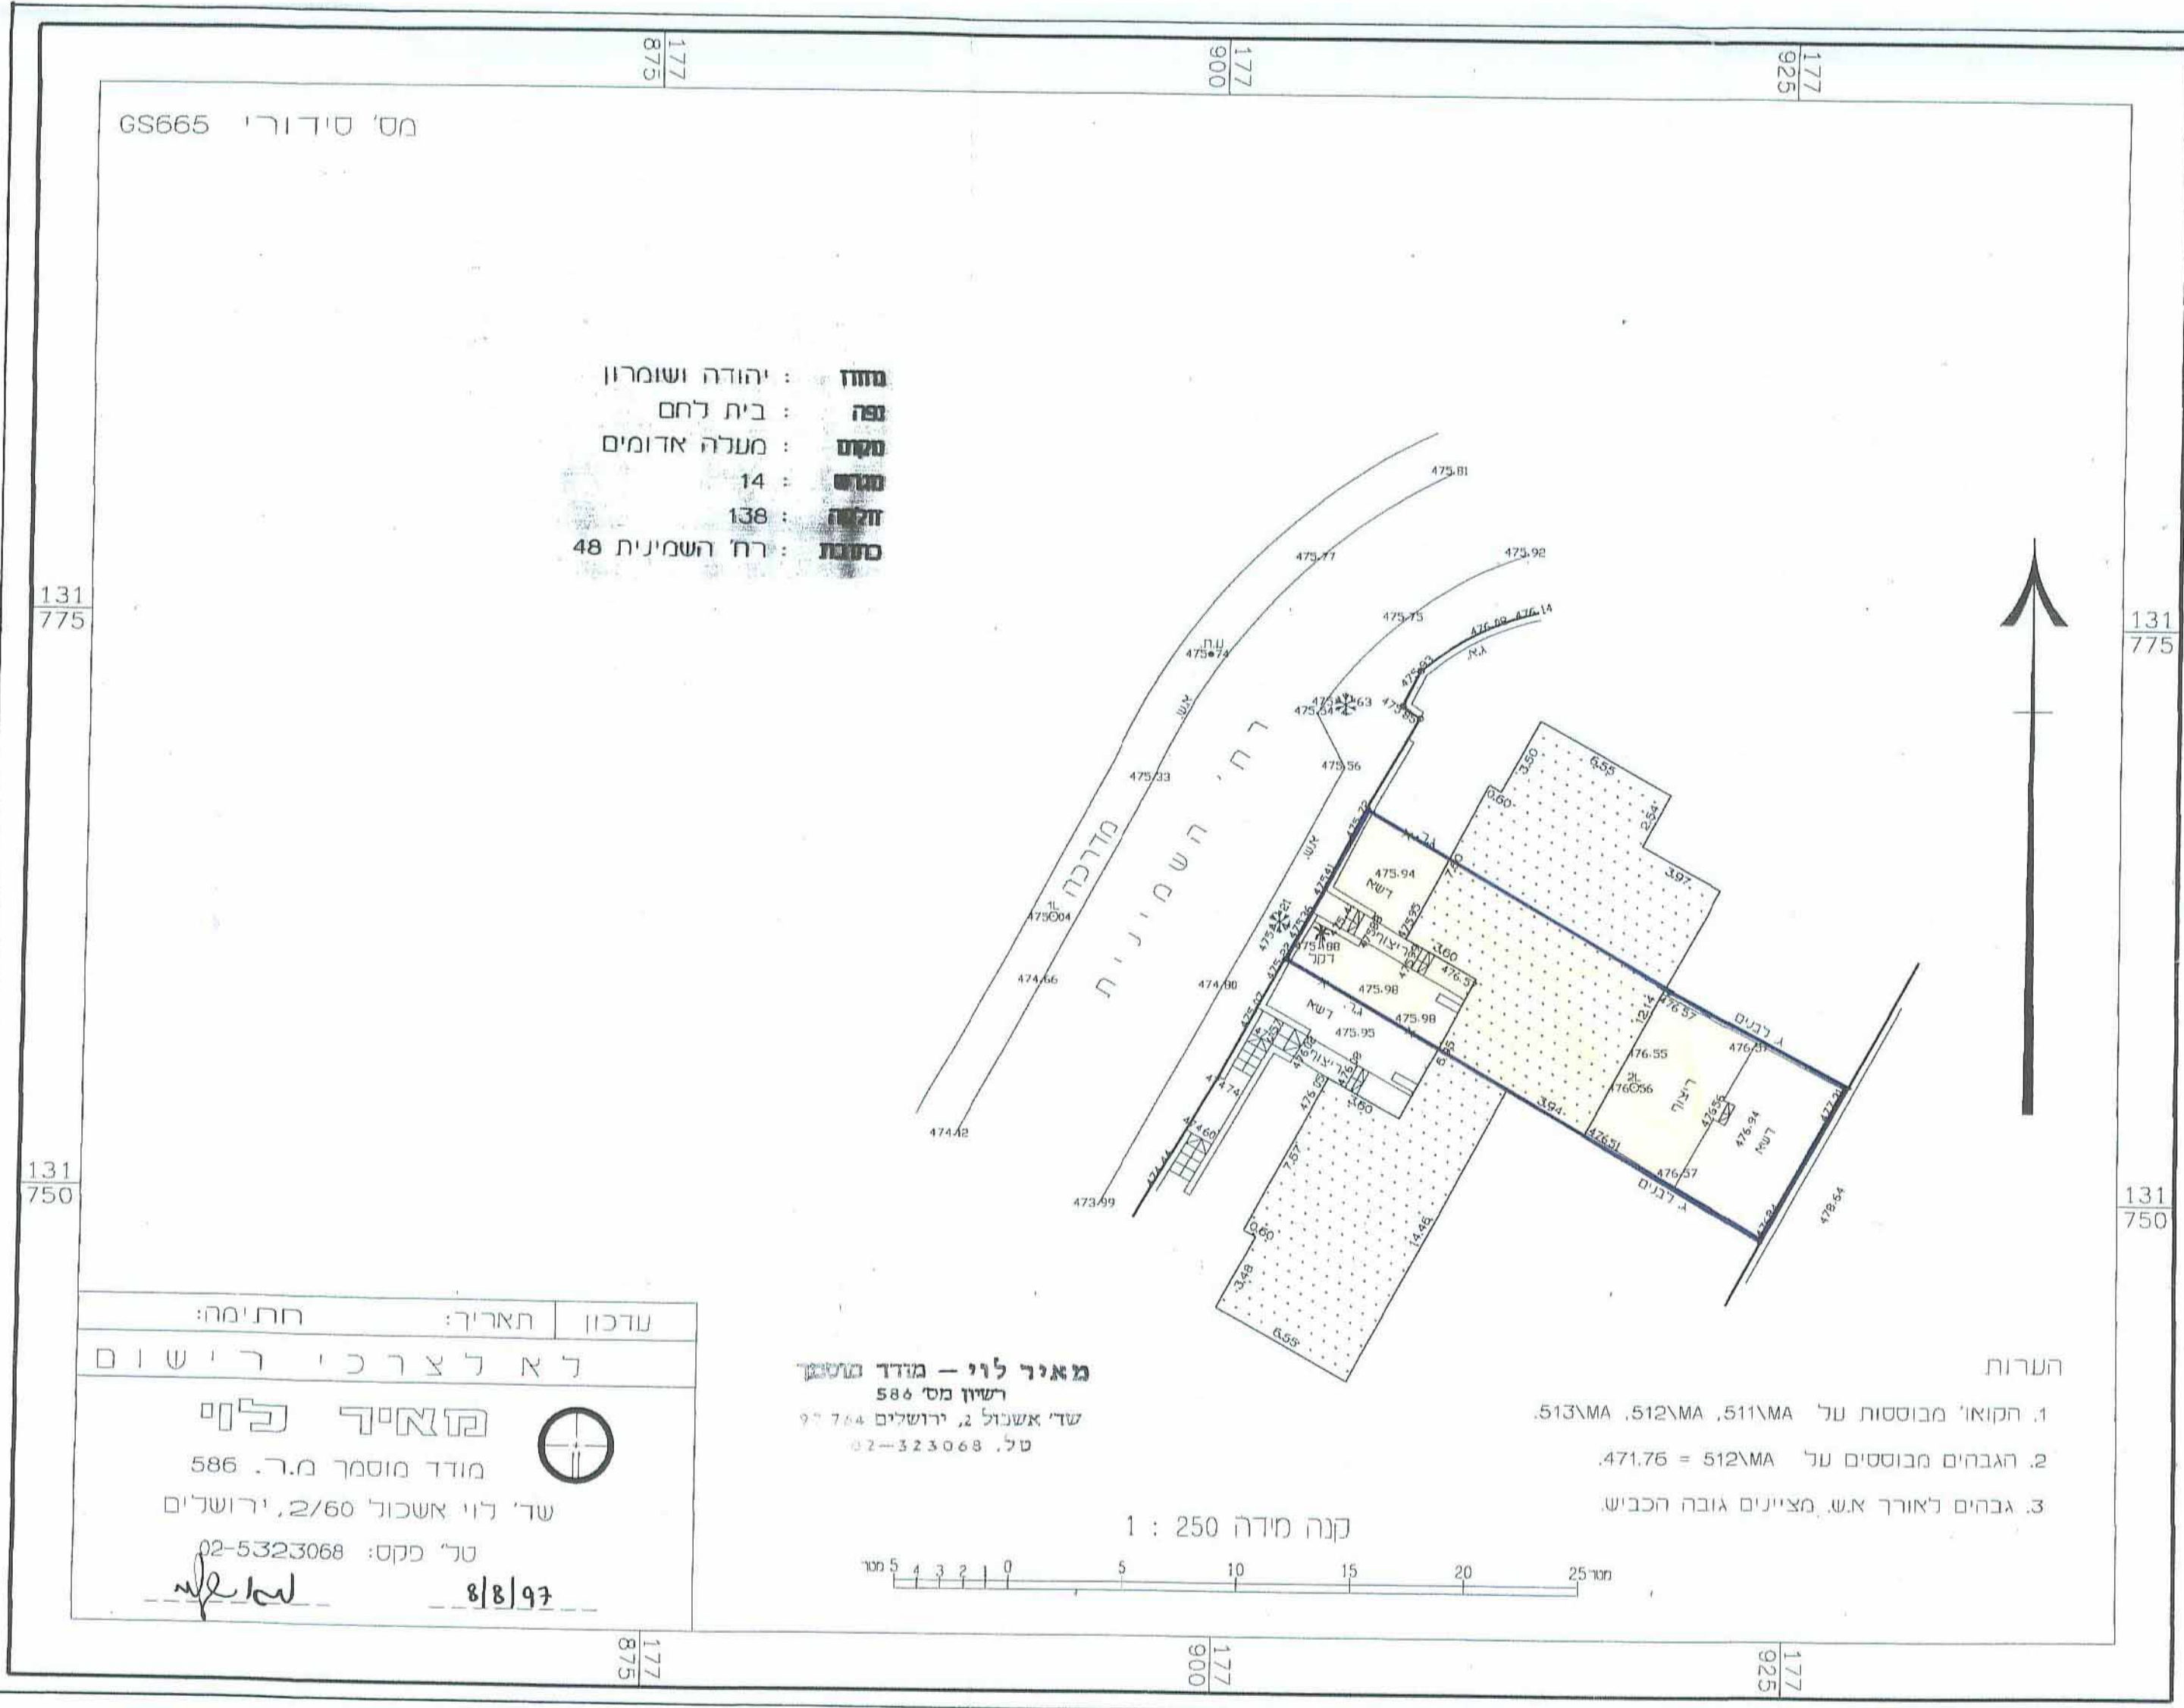

אזור יהודה ושומרון
 מרחב תכנון מקומי מעלה אדומים
 תכנית מפורטת מס' 420/1/4/20
 שינוי לתכנית מפורטת מס' 420/1/4

תשרים
 קב"מ 1:250

שטח תכנית 179 מ"ר

- מקרא
- גבול התוכנית
 - אזור מגורים 5
 - בנין קיים

חתימות:

יום ומגיש התוכנית: עזרא דואק
 השמינית 48 מ"א 5354988 (02)

עורך התכנית: יגאל גולדשטיין - אדריכל - ת.י. 5198147
 רח' רשכ"א 21 ירושלים 92264
 יגאל גולדשטיין אדריכל
 רשיון מס' 92264
 סניף 02-6331107

בעל הקרקע: הממונה על הרכוש
 הממשלתי והנפרד

תאריך: 25.9.97
 עדכון: 70.12.97
 20.1.98

המועצה המקומית לאזור יהודה ושומרון
 מועצת התכנון העליונה
 יגאל גולדשטיין
 עורך התכנית

אזור יהודה ושומרון
 מרחב תכנון מקומי מעלה אדומים
 תכנית מפורטת מס' 420/1/4/20
 שינוי לתכנית מפורטת מס' 420/1/4

בישיבת מס' 192 מיום 14.9.98
 החליטה להמליץ בפני מועצת תכנון עליונה

אמנו תוקן -
 תכנן 20/1/4/20

אדריכל ג'י ברנדס
 מתנדב הו"מ לתכנון ובניה
 מס' 1000
 רשיון מס' 1000
 מתגורר העיר
 אזור העלה המקומית
 לתכנון ובניה מעלה אדומים