

תרחב תכנון תקוות
מעלה אדוועדים

שניי חם 12 לתכנית חפודקת חם 420/1/4


שטח התכנית : 9452 מ"ר

גבול תכנית
מחזור פגורים 3

תאריך: חוקטובר 1995

בעל הקדקע :

המבואות על חלקי המצות והמקשים

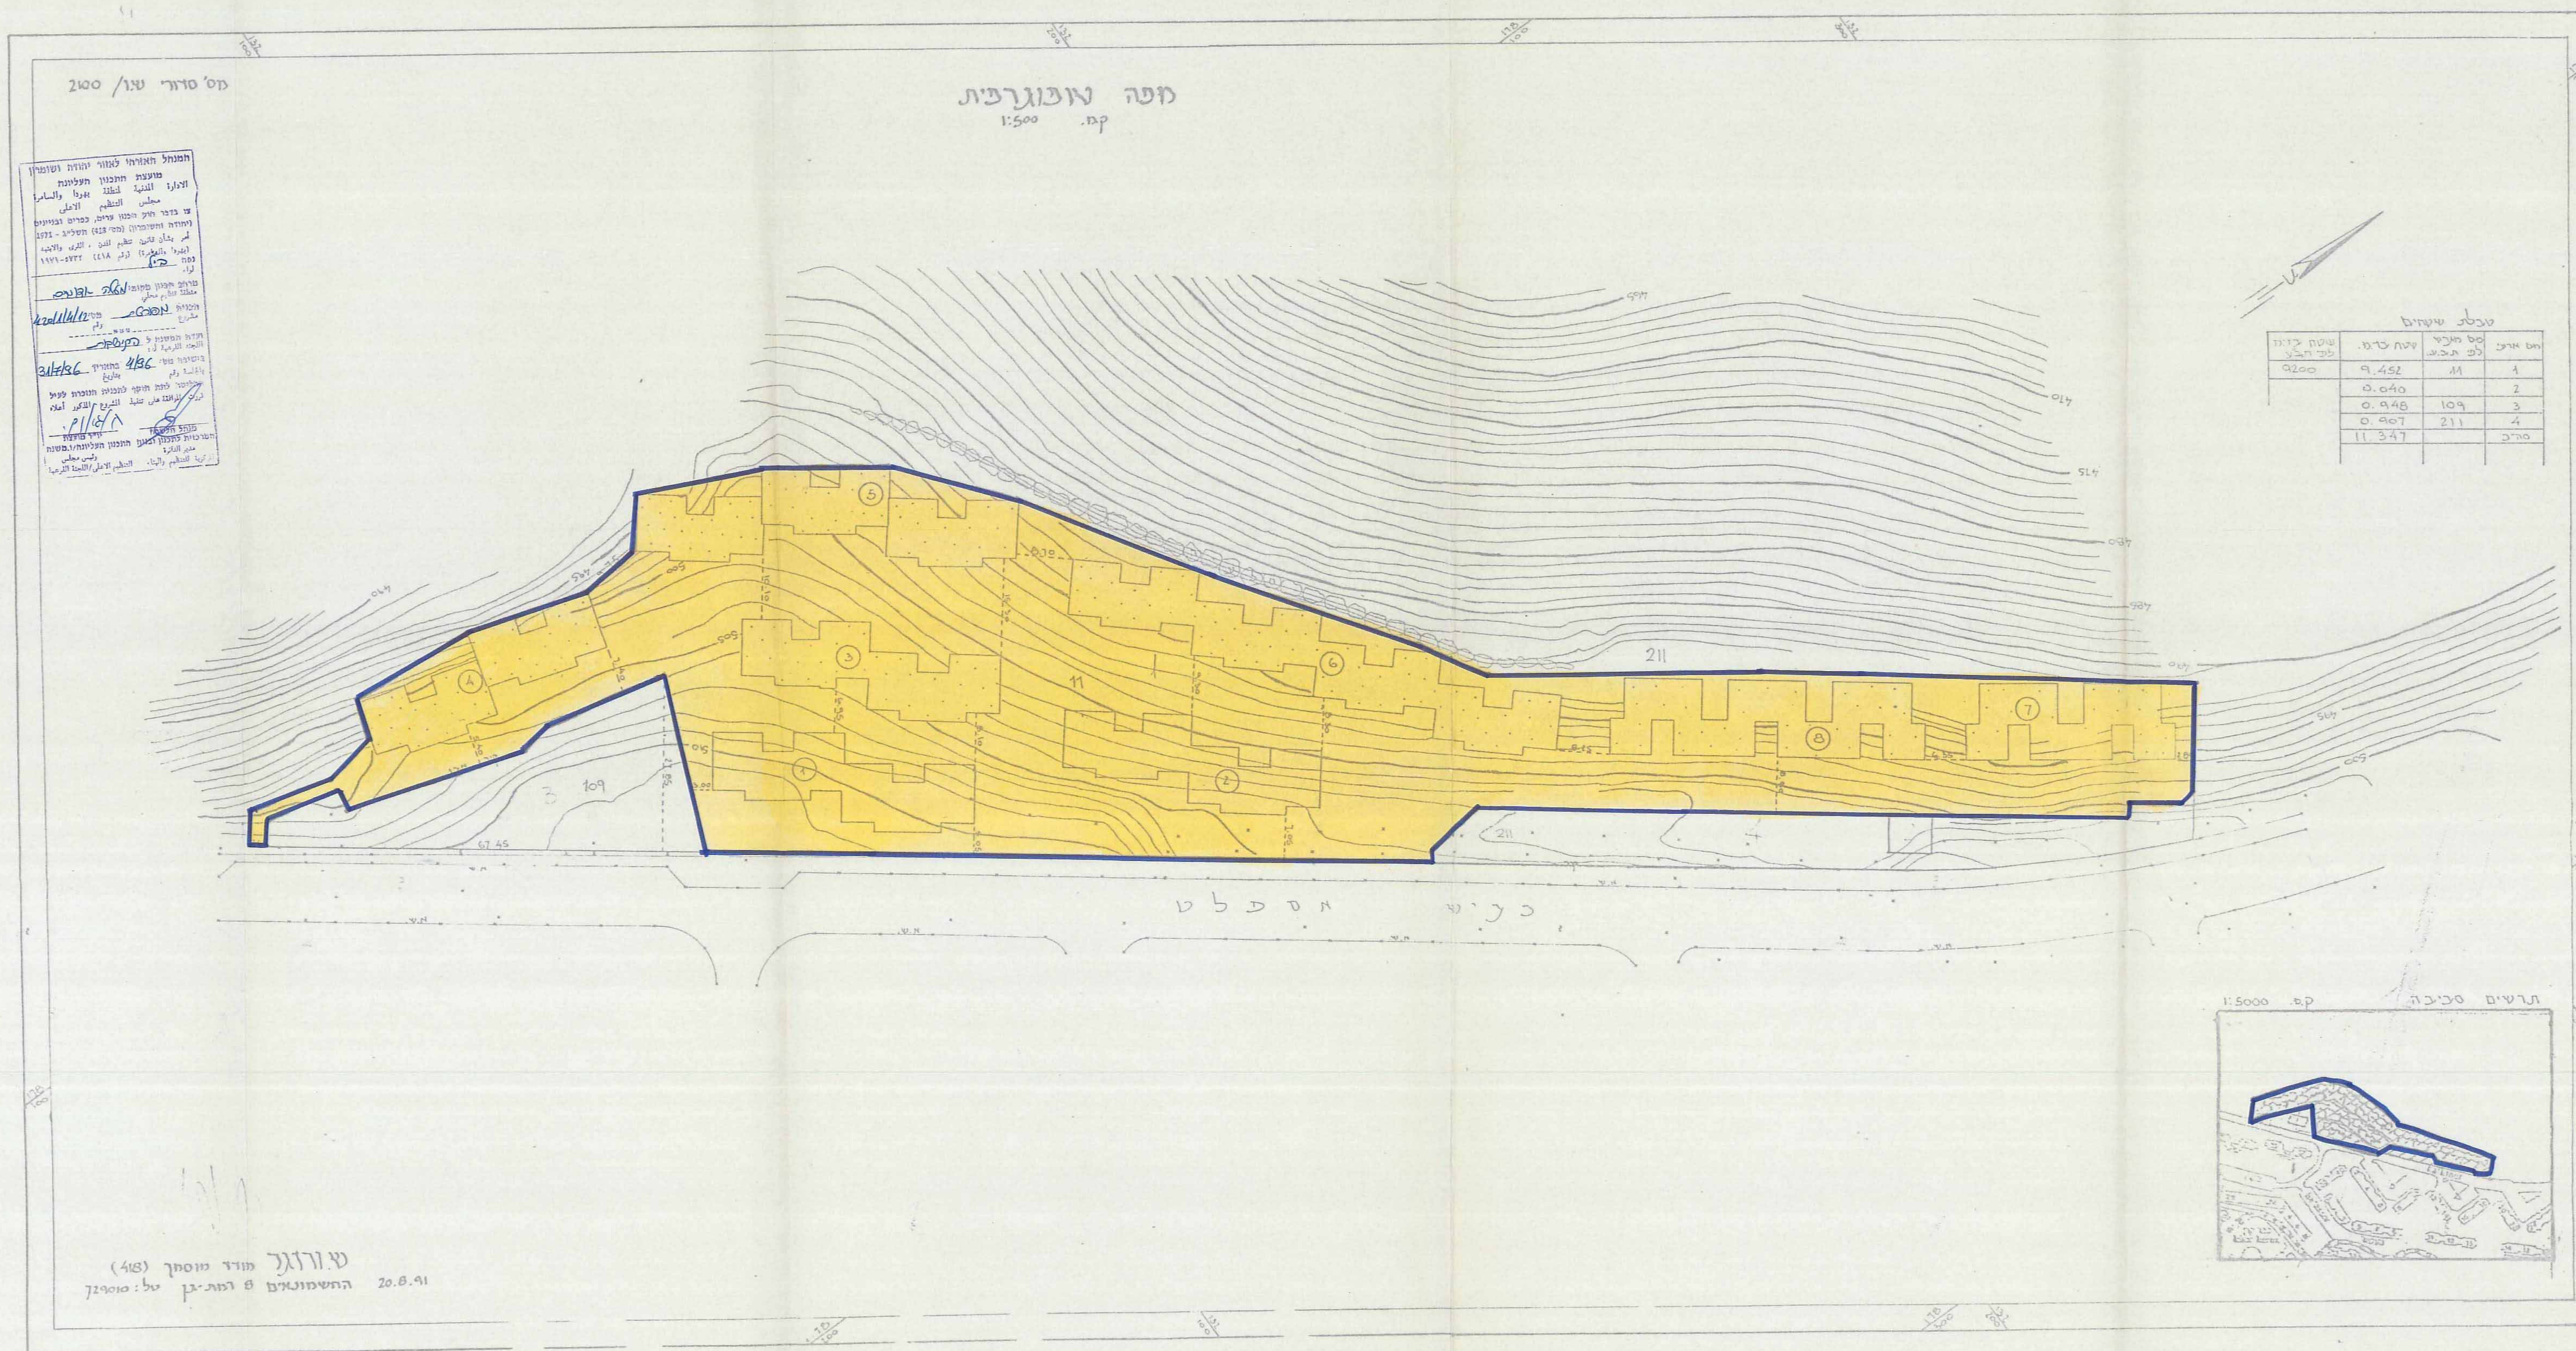

פ. ורדג
מורד מוסתר (418)
התשמונים 8 דלת-ג טל: 729010 20.8.91