

מס' תכנית: 420\1\6\10
 מרחב תכנון מקומי
 מעלה אדומים
 תאריך: 12.50
 שטח התכנית: 1213 מ"ר
 מקרא:
 גבול תכנית
 שטח כבניני ציבור
 קו בניין

מתן תוקף

מרחב תכנון מקומי
 מעלה אדומים

תכנית מפורטת מס' 420\1\6\10

שינוי לתכנית מפורטת מס' 420\1\6
 שינוי לתכנית מפורטת מס' 420\1\6\10

תשרים

קנ"מ 1250
 תאריך: פברואר 97
 שטח התכנית: 1213 מ"ר

דוק תכנון ע"י: כפרים ובעלים מס' 1966
 וצו ברבר וצו תכנון ע"י: כפרים ובעלים (יהודה ושומרון)
 מס' 1971, 418 תש"ל
 מרחב תכנון מקומי מעלה אדומים
 מועצה מקומית לתכנון ובניה מעלה אדומים
 בישיבתה מס' 180, סיוט 29.97
 החליטה להמליץ בפני מועצת תכנון עליונה
 למתן תוקף
 תכ"ס 420\1\6
 אדריכל גדי ברנדס
 מהנדס תעודה לתכנון ובניה
 טענה אדומים
 רשיון מס' 12455
 מהנדס תעודה
 לחתום (אשר) על תוכנית



אדריכל גדי ברנדס
 מהנדס תעודה לתכנון ובניה
 טענה אדומים
 רשיון מס' 12455
 מהנדס תעודה


חתימות
 יוזם התכנית:

עורך התכנית:

בעל הקרקע:

המומנה על הרכוש הממשלתי והנסוה


מחוז: יהודה ושומרון
 נפה: בית לחם
 המקום: מעלה אדומים, מצפה נבו
 חלקה: 420/1/6/א'
 חוק עבד בעלים
 השטח 1213 מ"ר

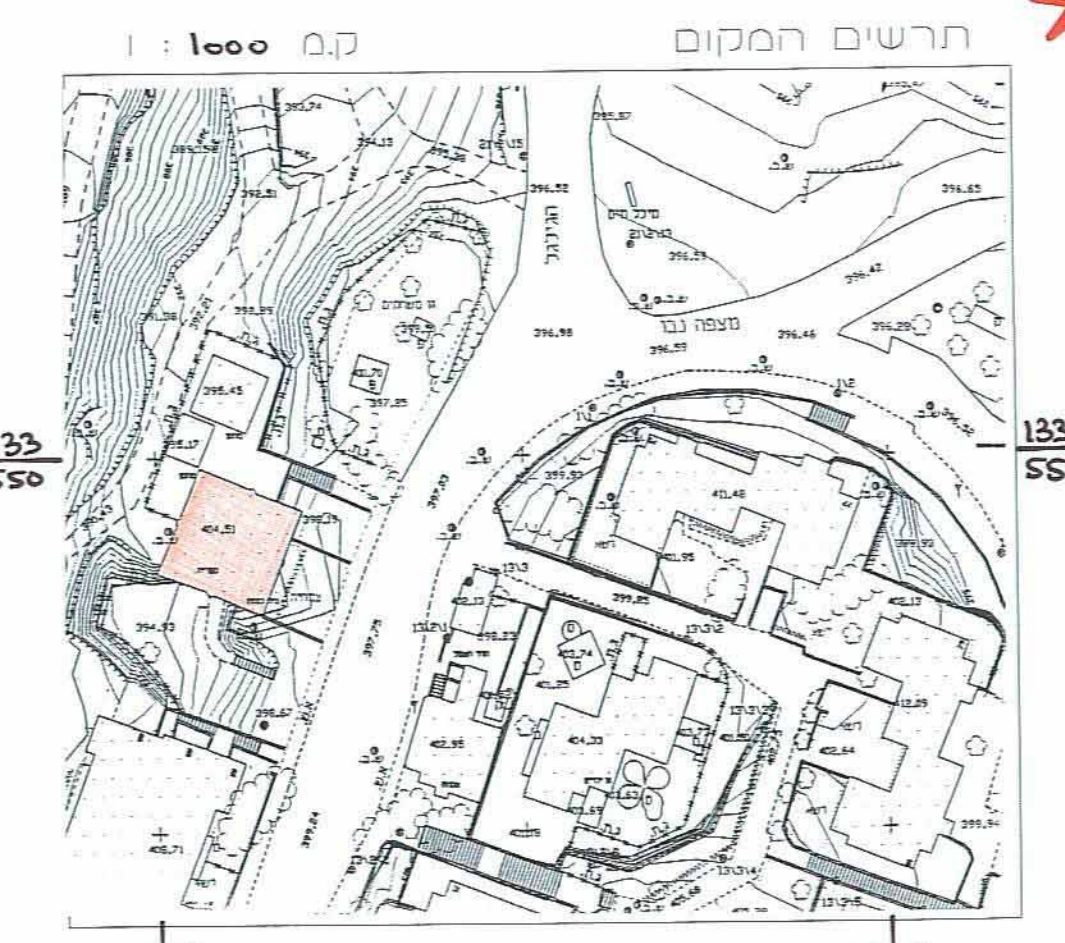

א. מירמן, מהנדס מוסמך
 רשיון מס' 467
 ירושלים, הרב עזריאל
 סר: 4 3 1 4 4 3
 JOB NO. 397/96



מצב קיים

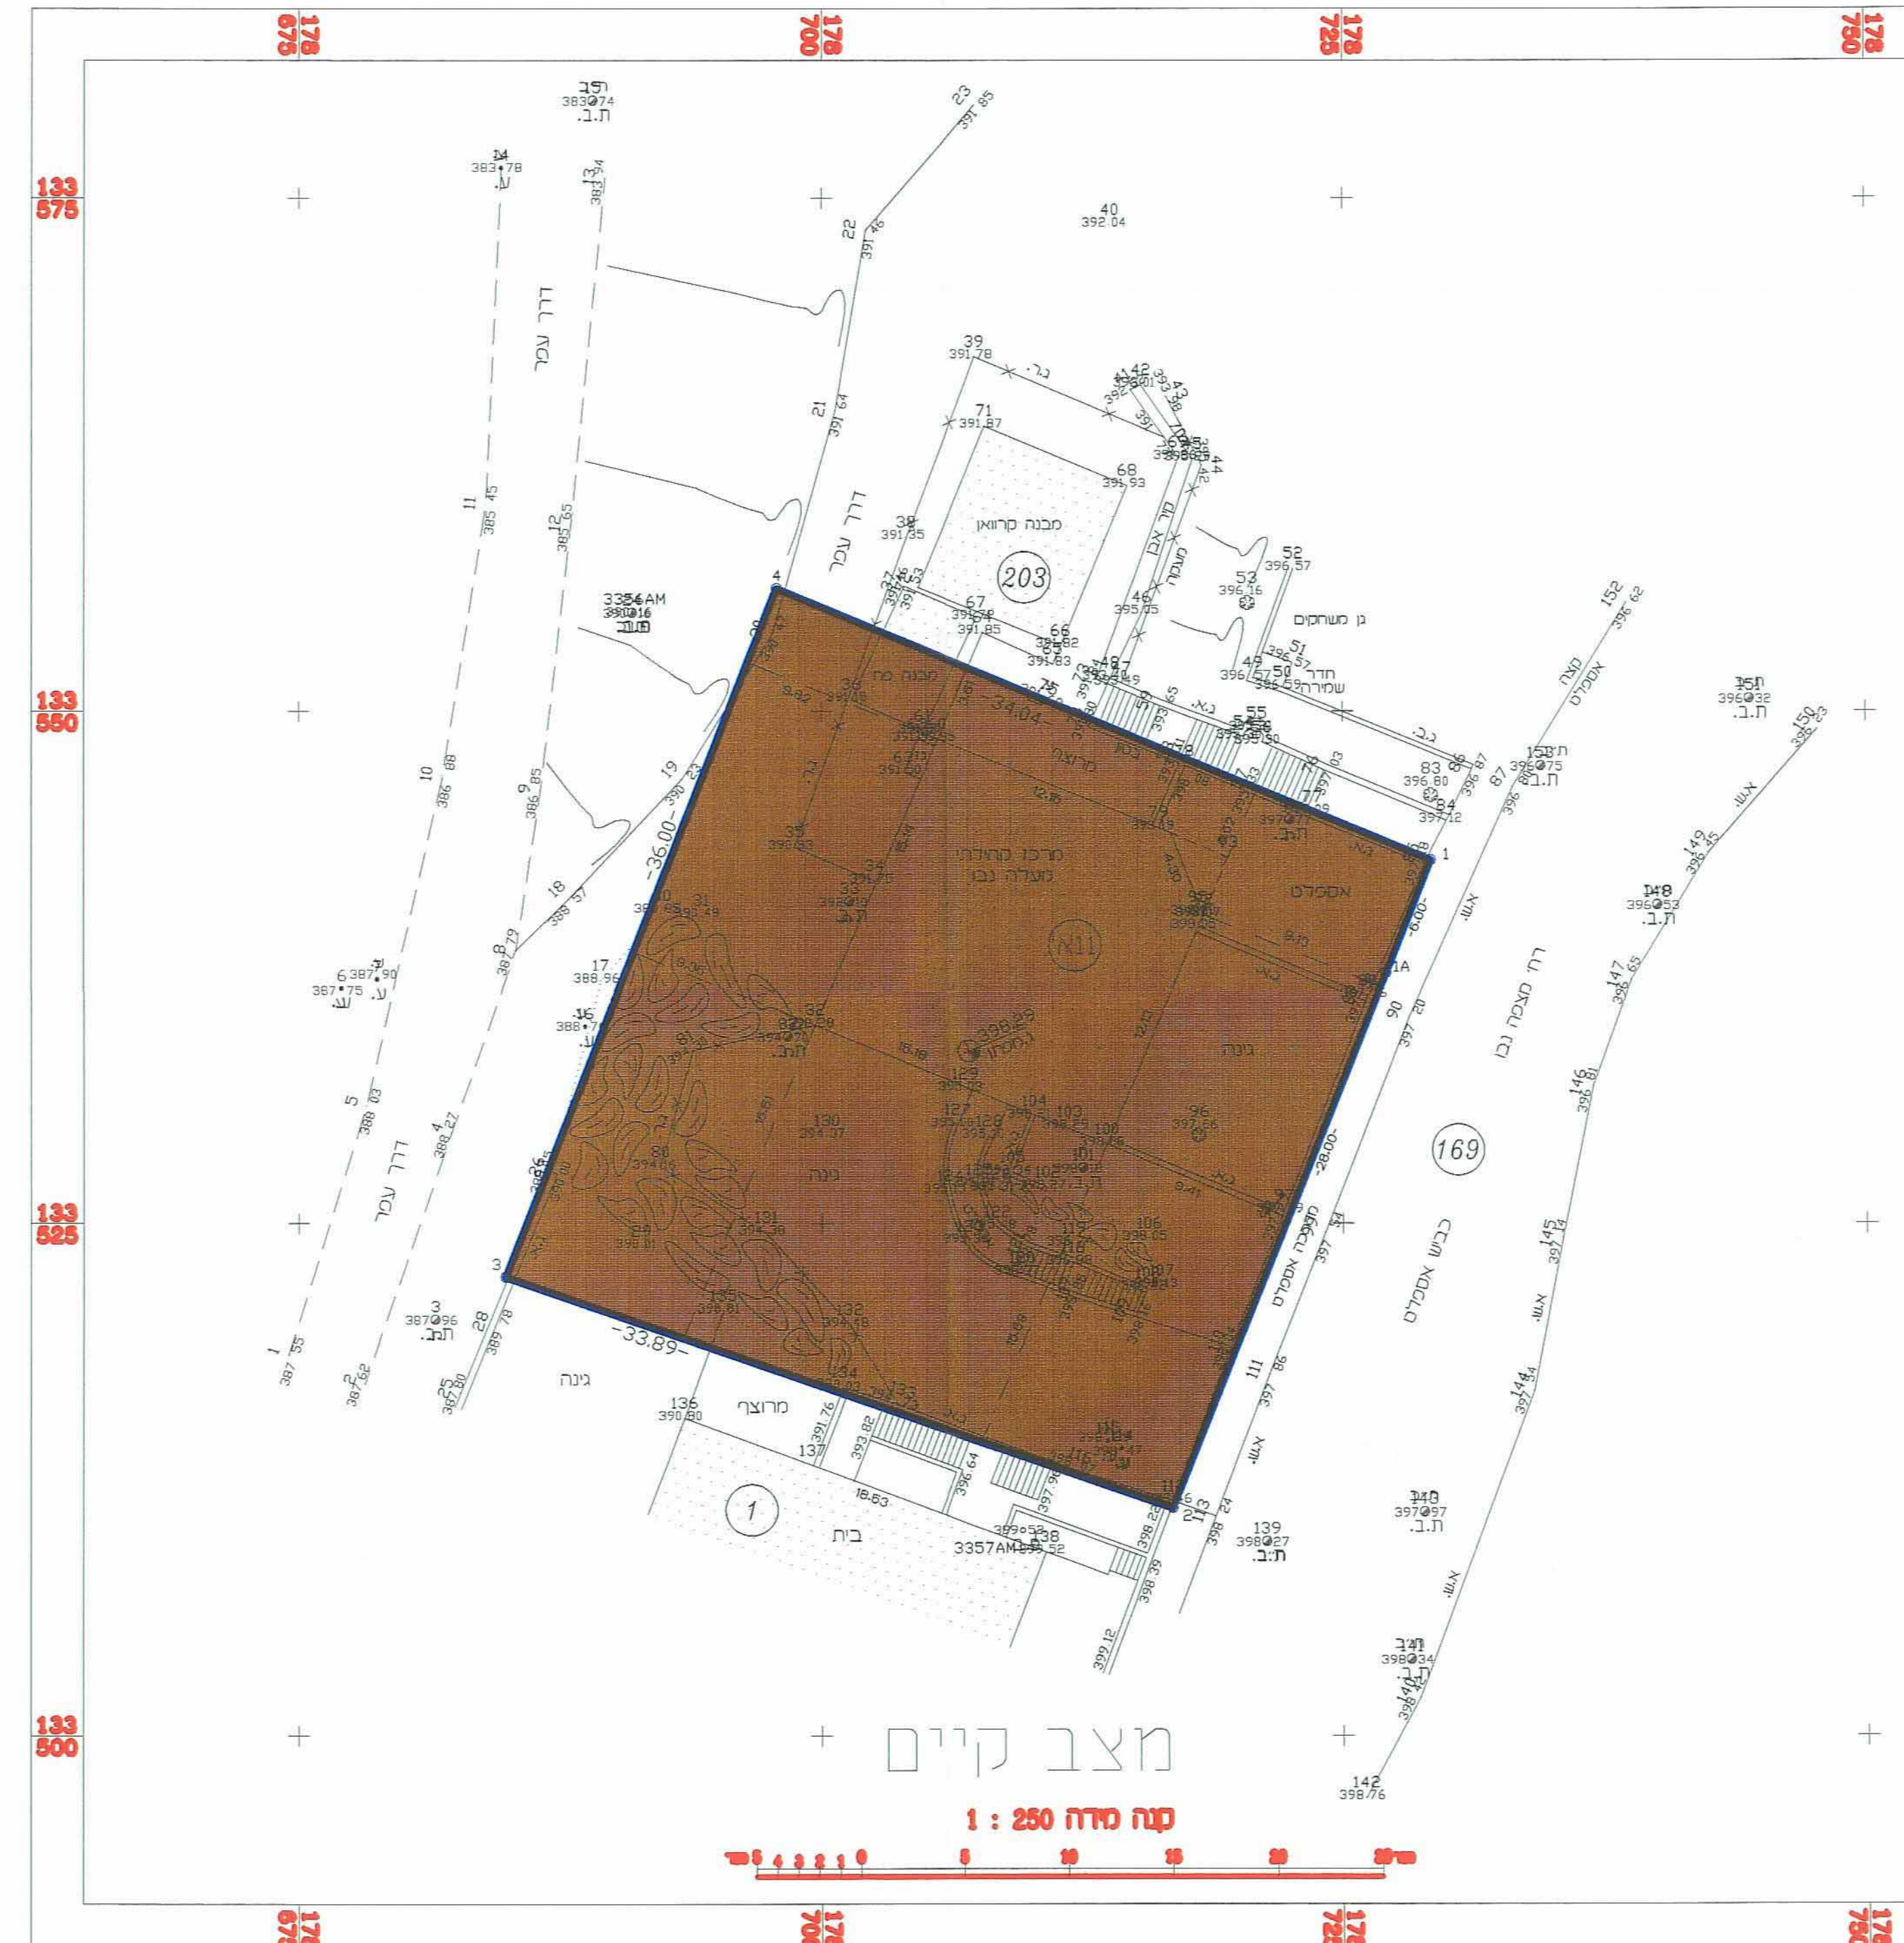

מצב מוצע

