

אזור אדום

701116

אזור יהודה ושומרון מועצת תכנון עליונה


מרחב תכנון מקומי
מעלה אדומים

תכנית מפורטת מס' 420/1/32
שיוני לתכנית מפורטת מס' א' 420/1/3/1

תשריט



שטח התכנית : 673 מ"ר
ק.נ.מ. : 1:250
תאריך: ספטמבר 2006

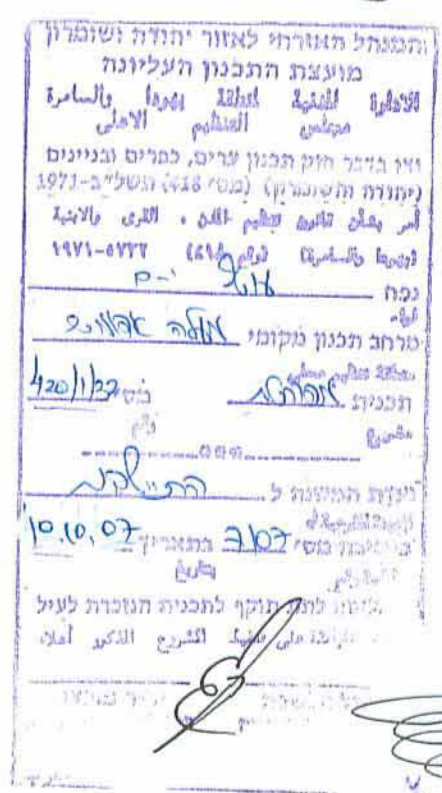

חתימות

מגיש התכנית :


כהן יורם ת.נ. 51904878
רח' הגניית 40 ג, מעלה אדומים

עורך התכנית :

ג.ש.ש. אדריכלים
א. גלילי-אדריכל
נ. ר. 106406
יבנה - 756744

אדריכל גיא חן
ריח' יצחק בן דור 7, ירושלים
מ'פנקס' 02-6736672

בעל התקדש: הממונה על הרשות הממשלתית הגנת

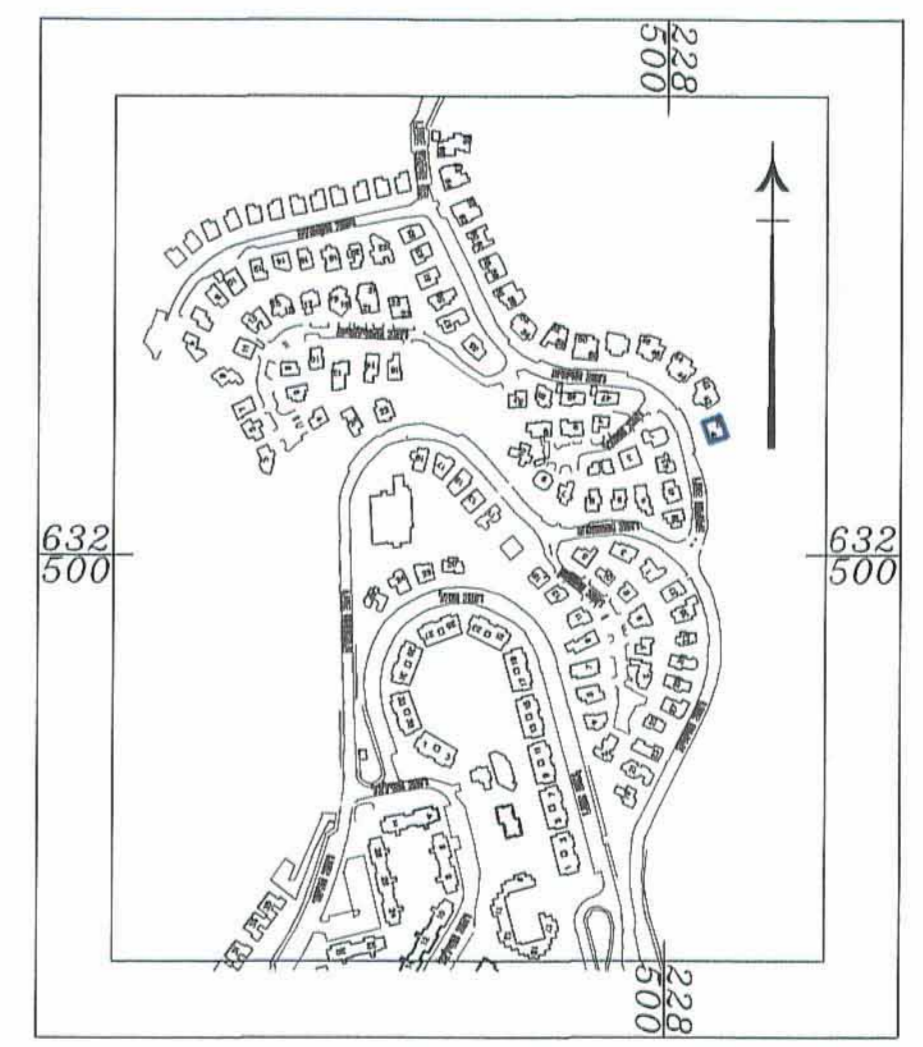


תרשים מראה ק"מ : 1:5000

מקרא

- גבול תכנית: (Blue line)
- אזור מגורים 6: (Orange area)
- קו בנין: (Red dashed line)
- קו בנין לביטול: (Red dashed line with 'x' marks)
- מס' מגרש קיים: (Circle with '323')

מצב קיים

מספר סידורי: מ.א. 18-03

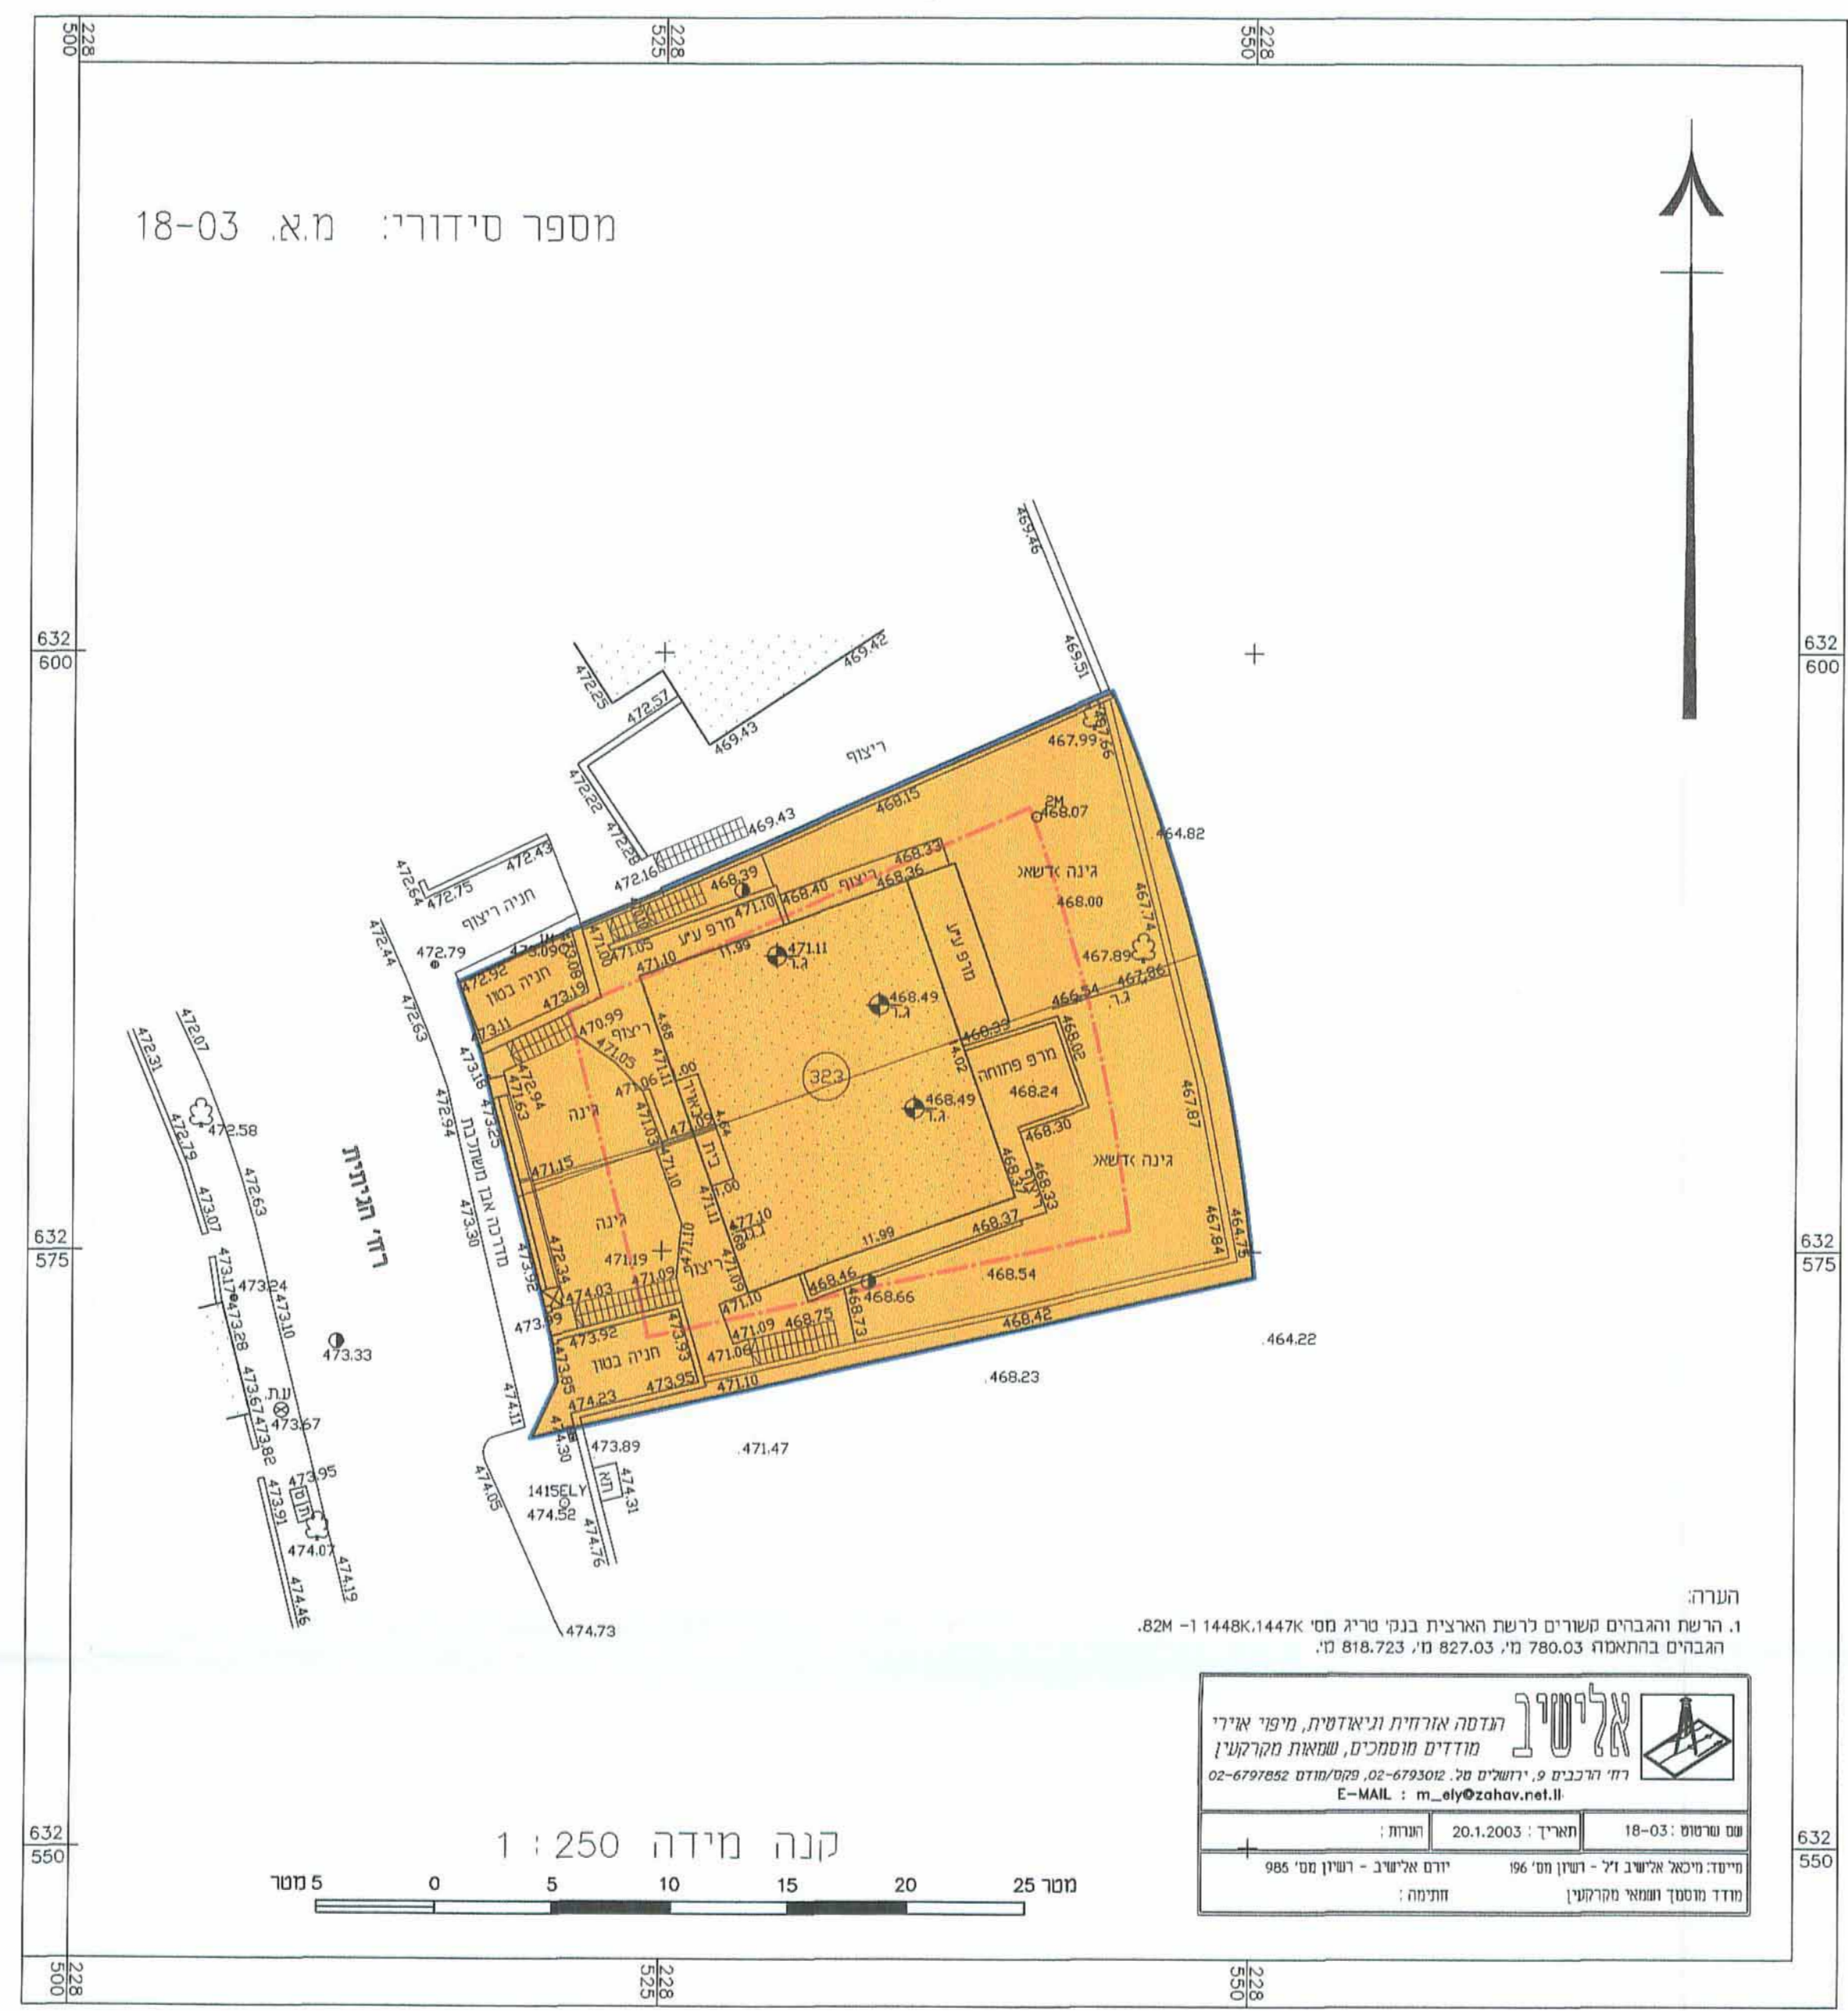

מצב מוצע

מספר סידורי: מ.א. 18-03

