


מצב מוצע
ק.ח 1:1250

מקרא מצב מוצע:

- גבול תכנית
- גבול תכנית מאושרת
- קו בנין
- מספר תא שטח
- מגורים א'
- מגורים ב'
- מבנים ומסדות ציבור
- שטח ציבורי פתוח
- ספורט ונופש
- דרך מאושרת
- דרך מוצעת
- תחנין
- מסחר ומבנים ומסדות ציבור
- דרך/מסילה לביטול
- מבנה להריסה
- מבנה להריסה במגרש למגורים
- רוזטה
- מס' הדרך
- קו בניין
- רוחב הדרך

טבלת שטחים מצב מוצע		
סדר	חשבונית	יחיד
ידוע	שטח ברוטו	מקומות
1	0.47	203
1	0.45	204
1	0.45	205
1	0.46	206
1	0.45	207
1	0.59	208
1	0.64	209
2	0.90	280
2	0.60	281
2	0.70	282
2	0.69	287
2	0.61	288
2	0.68	289
2	0.63	290
2	0.78	291
2	0.40	292
2	0.60	293
2	0.60	294
2	0.70	295
2	0.64	296
2	0.65	297
2	0.63	298
2	0.57	299
2	0.47	300
2	0.87	301
2	0.76	302
2	0.60	303
2	0.68	304
2	0.70	305
2	0.62	306
2	0.73	307
2	0.60	308
2	0.60	309
2	0.62	310
2	0.72	311
2	0.81	318
2	0.78	319
2	0.58	395
2	0.58	396
2	0.64	397
2	0.66	398
2	0.66	399
2	0.67	400
2	0.68	501
2	0.68	502
2	0.73	504
2	0.70	505
2	0.65	506
2	0.61	507
2	0.60	508
2	0.60	509
2	0.60	510
2	0.63	511
2	0.59	512
סך הכל	37.34	מקומות
סך הכל	3.44	מקומות
סך הכל	2.52	מקומות
סך הכל	2.31	מקומות
סך הכל	8.27	מקומות
סך הכל	1.25	מקומות
סך הכל	1.13	מקומות
סך הכל	1.24	מקומות
סך הכל	2.13	מקומות
סך הכל	5.75	מקומות
סך הכל	4.81	מקומות
סך הכל	0.56	מקומות
סך הכל	12.57	מקומות
סך הכל	1.39	מקומות
סך הכל	0.10	מקומות
סך הכל	2.13	מקומות
סך הכל	1.70	מקומות
סך הכל	0.21	מקומות
סך הכל	0.20	מקומות
סך הכל	0.36	מקומות
סך הכל	0.48	מקומות
סך הכל	0.53	מקומות
סך הכל	0.14	מקומות
סך הכל	0.20	מקומות
סך הכל	25.38	מקומות
סך הכל	17.41	מקומות
סך הכל	17.41	מקומות
סך הכל	0.24	מקומות
סך הכל	32.21	מקומות
סך הכל	0.78	מקומות
סך הכל	0.74	מקומות
סך הכל	2.20	מקומות
סך הכל	3.72	מקומות
סך הכל	4.95	מקומות
סך הכל	4.95	מקומות
סך הכל	135.27	מקומות

לא לצרכי רישום
יוני 2017

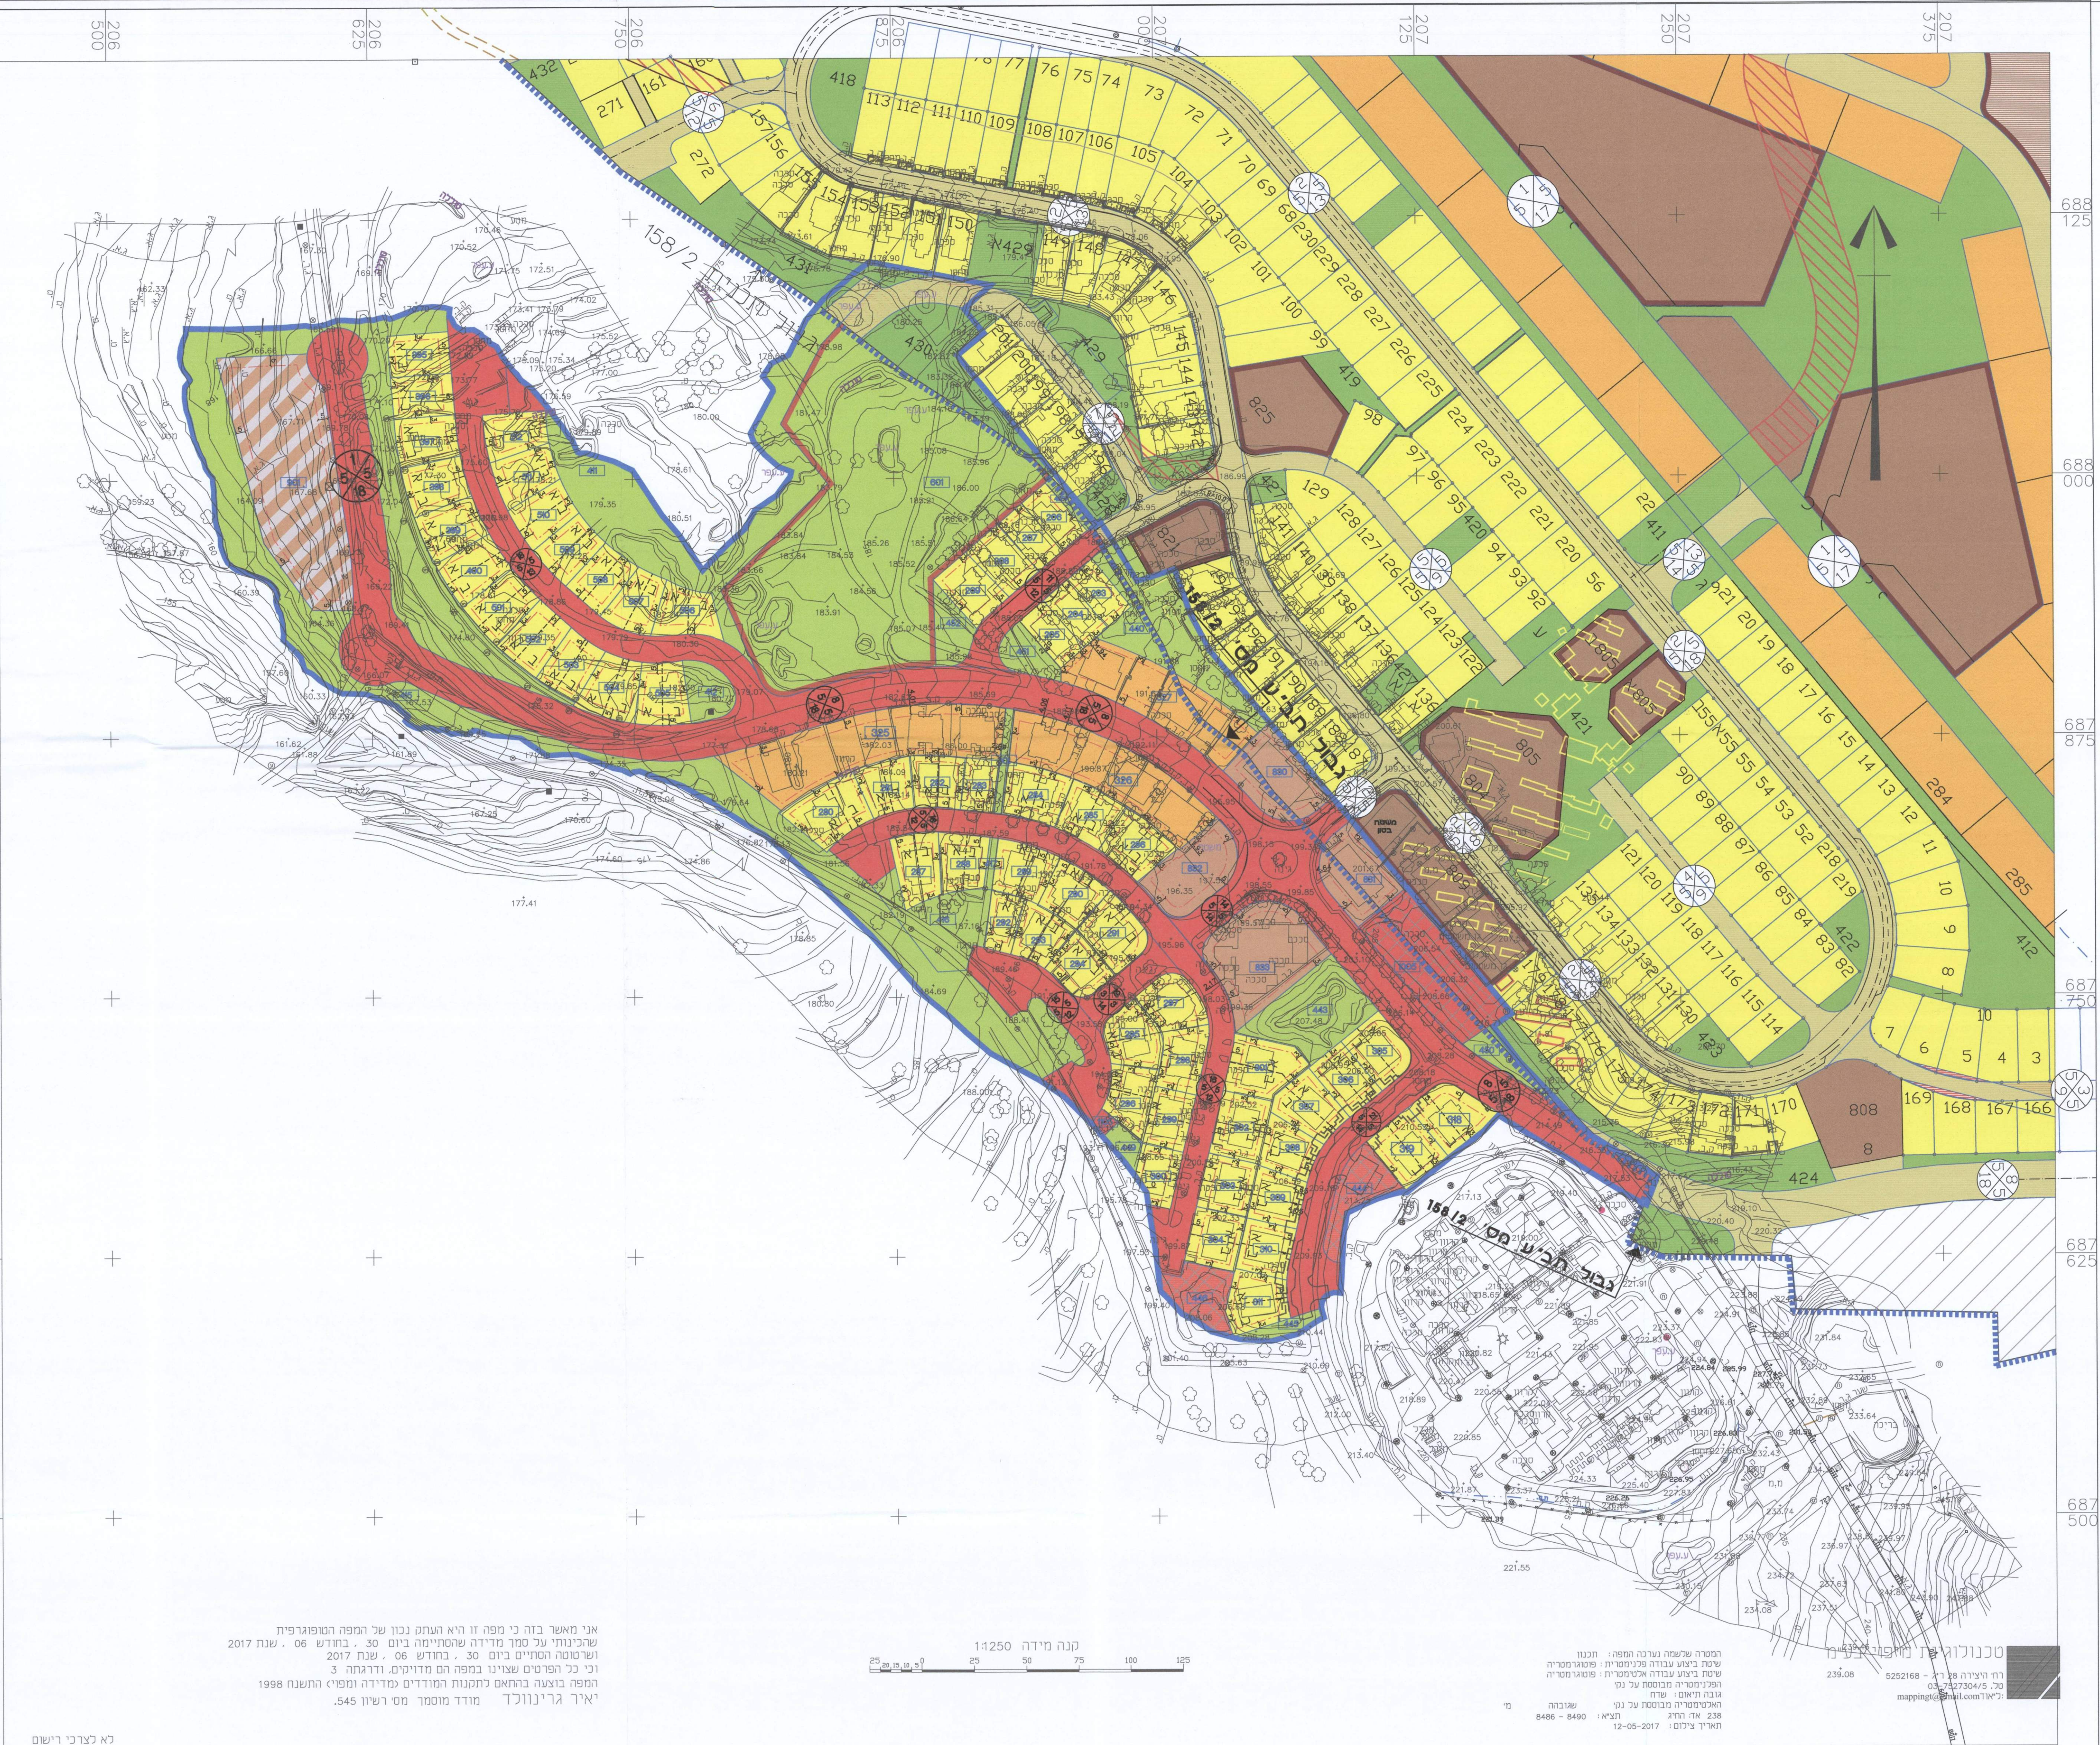

אני מאשר בזה כי מפה זו היא תוצאה נכונה של המפה המוצגת
שהכנתה על סמך מדידה שוטפת ביום 30. בחדש 06, שנת 2017
וכי כל הפרטים שצוינו במפה הם מדויקים ודרגתי 3
המפה בוצעה בהתאם לתקנות המודדים מדידה ומפויי התשנ"ח 1998
"איר גרינוולד" מודר מוסמך מס רישון 545.

קנה מידה 1:1250

המספר שלשמה נערכה המפה: 5252168
שטח ביצוע עבודה תכנית: פוטו-מטריה
שטח ביצוע עבודה אקטומטריה: פוטו-מטריה
הפרויקט מיושם על ידי: שטח
גובה חומה: שטח
האקטומטריה מיושמת על ידי: שטח
תאריך צילום: 12-05-2017
תאריך: 8490 - 8486

טכנולוגיית מדידה
רחי ריצה 18 ר"ג - 5252168
טל: 03-7427304/5
mappings@bmail.com