



אזור יהודה ושומרון
מועצת התכנון העליונה
מרחב תכנון מקומי גוש עציון


הר גילה
תשריט

מקום: יישוב הר גילה
נ.צ רשת ישראלית: קווי אורך 215770-216030
קווי רוחב 625500-625700

גוש פיסקאלי מס' 2
חלק ממאקע אר-רוהיסאט
באדמות הכפר בית גאלא

שטח התכנית: 30.36 דונם
קנה מידה: 1:500

חותמות מוסד התכנון:


הועדה המיוחדת לתכנון ובניה
גוש עציון


יגאל הקשר
מס' תכנית: 853
מס' תכנית: 853


תרשים סביבה רחוקה קנ"מ 1:5000

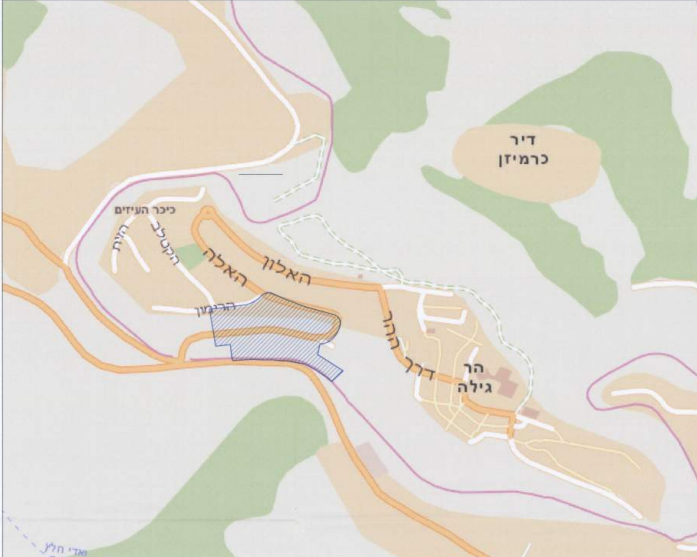

תרשים סביבה קרובה קנ"מ 1:2500

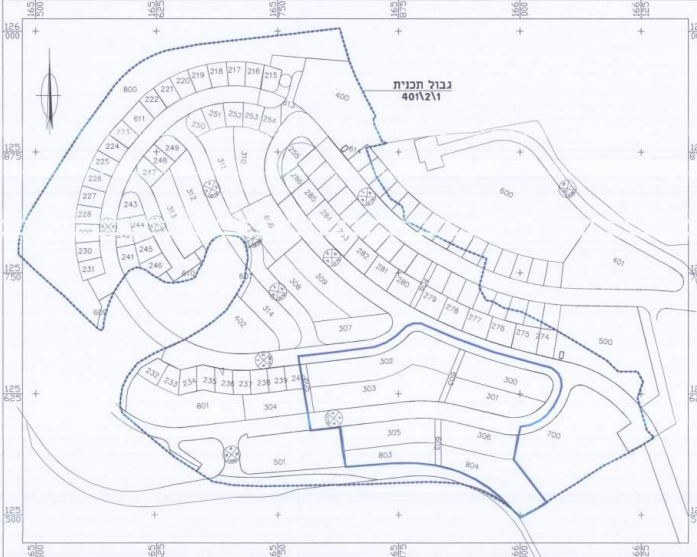

מפה פיסקאלית

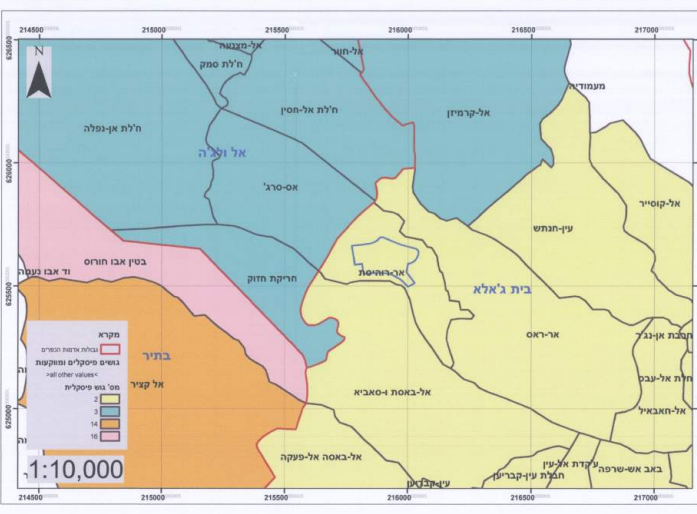


מצב מאושר



יגאל הקשר
מס' תכנית: 853
מס' תכנית: 853

יגאל הקשר
מס' תכנית: 853
מס' תכנית: 853

מצב מוצע

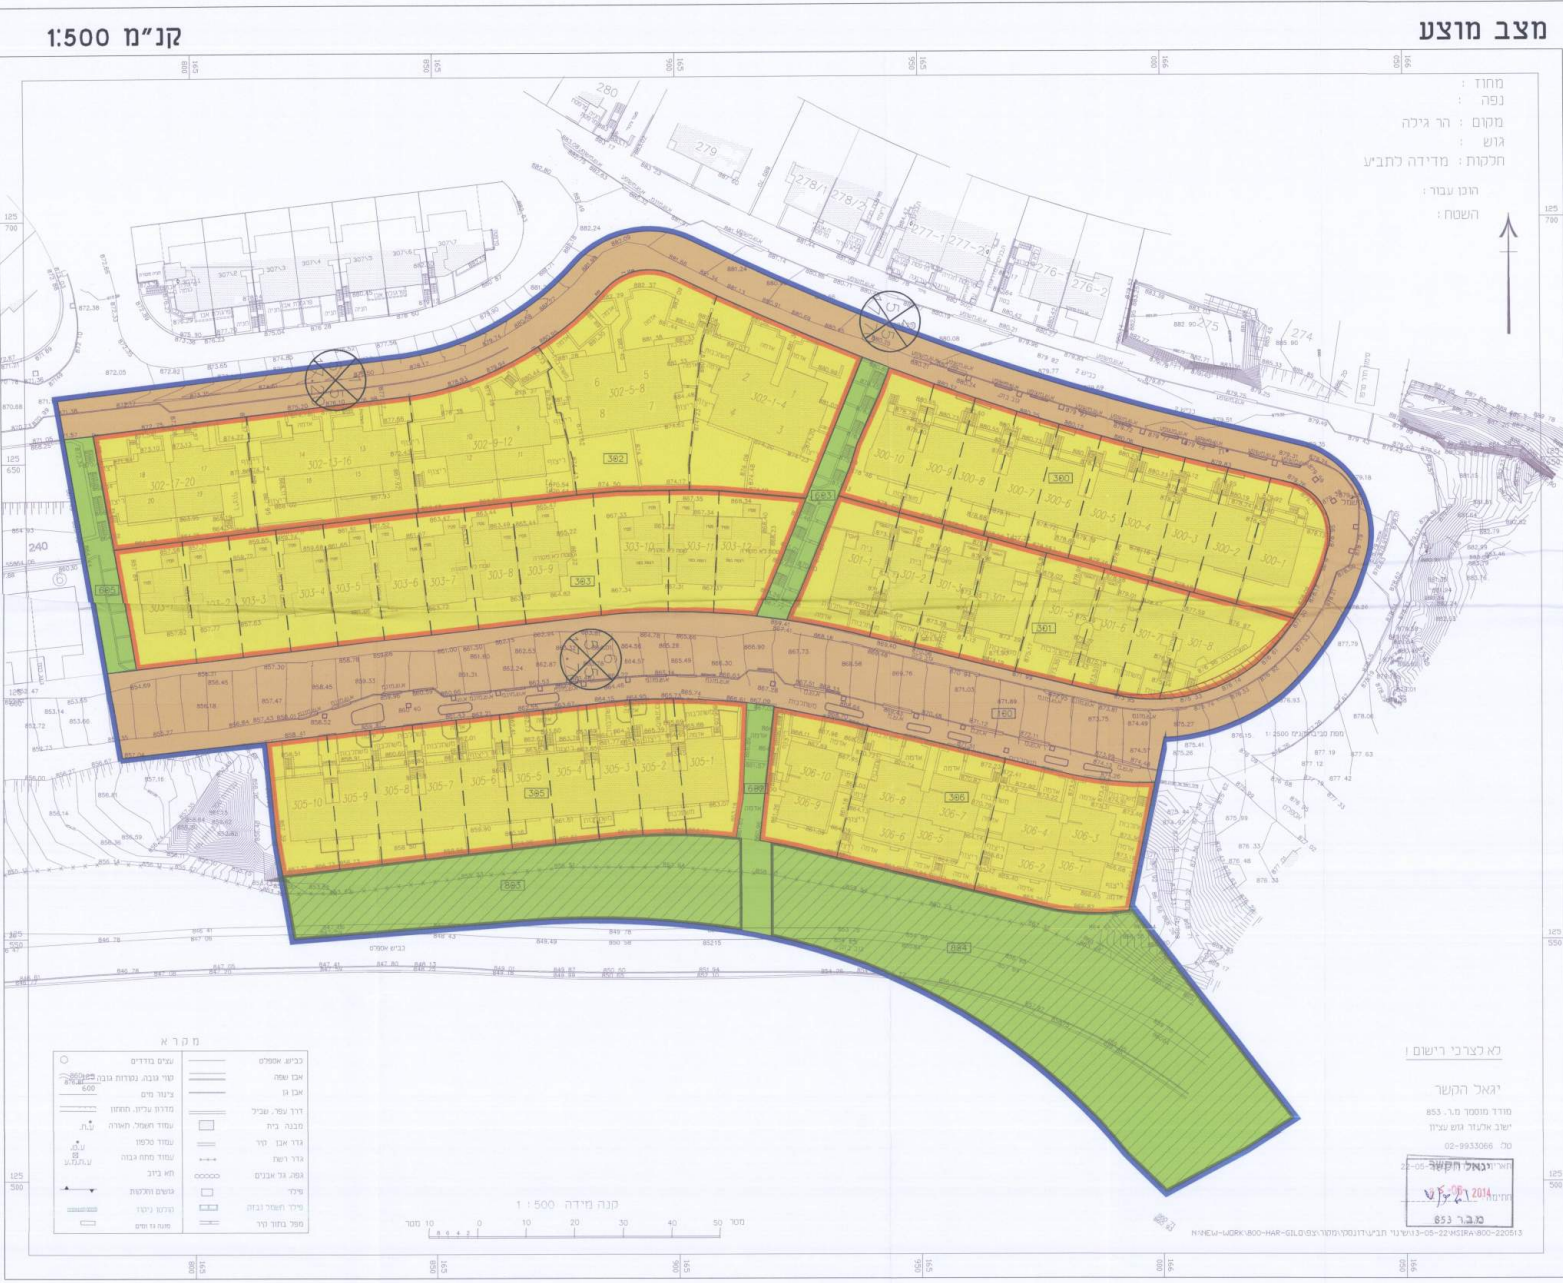

יגאל הקשר
מס' תכנית: 853
מס' תכנית: 853

טבלת שטחים

שם היעד	מס' מגרש	שטח בדונם	אחוזים	מס' מגרש	שטח בדונם	אחוזים
