

862603

מחוז חיפה

מרחב תכנון מקומי מזרdot הכרמל

עיריית טירת הכרמל

תכנית מפורטת מכ/434 הנקראת

"ת ו ר ז"

המהויה שנוי לתכניות מפורטות מס' ג/1002,

ג/283 ו-מכ/458

יוזם התכנית : "תורן חברה לפיתוח ונכסים (1989) בע"מ"

בעלי הקרקע : חלקן חלקות 29, 27, 26, 30 - בבעלות "תורן חברה לפיתוח
ונכסים (1989) בע"מ" בחכירה מנהל מקרקעי ישראל.
חלקן חלקות 69, 67, 30, 26 - בבעלות עיריית טירת הכרמל בחכירה
מנהל מקרקעי ישראל.

עורך התכנית : עוזי גורדון - אדריכל

מסמכיו התכנית : 1. תשריט.
2. תקנון.
3. נספח תחבורה.

פרק 1' - נחוני התכנית

1.1 שם וחלות

- א. תכנית זו תקרא תכנית מפורטת מכ' 434 "טורן" ומהויה שינווי לתכניות מפורטות מס' ג/1002, ג/458 ו-מכ' 283.
- ב. התכנית תחול על השטח המוחחש בקורס צבע כחול בתשריט המצורף לתוכנית זו והמסומן בשם הנ"ל (להלן: "התשריט").

1.2 מסמכי התכנית:

1. תשריט - ערוך בקנ"מ 1:500.
2. תקנון - המכיל 13 דפים.
3. נספח תחבורה שהוורה חלק בלתי נפרד מהתכנית
ומכיל תקנון ותשריטים.

1.3 גבולות התכנית

גבולות התכנית הם כמוראה בקורס צבע כחול בתשריט המצורף לתוכנית זו.

1.4 מקומות

הקרע הכלול בתכנית זו נמצא בחלק הצפוני של חום שיפוט עירית טירת הכרמל, בפינה הדרק חיפה - ח"א (כביש מס' 4), ודרך הגישה לקרית המדע. בגוש 10728, חלקו חלקות: 26, 27, 29, 30, 69.

שטח התכנית: 14.469 דונם עפ"י מדידה גראפית.

1.6 מטרות התכנית

שינויי הוראות הבניה וקביעת הסדרי חניה בשטח הכלול בתכנית.

1.7 יחס לתוכניות אחרות

תכנית זו מהויה שנייה בתחום תחולתה לתוכניות המפורטות להלן:

- א. ג/1002 שפורסמה למtan תוקף ב- 15.10.81
- ב. ג/458 שפורסמה למtan תוקף ב- 17.10.63
- ג. מכ' 283 שפורסמה למtan תוקף ב- 3.6.93

בכל מקרה של סתירה בין תוכנית זו לבין התכניות הנ"ל יקבע האמור בתכנית זו.

1.8 באור סימני התשריט

קו כחול	גבול תכנית
קו כחול מקוטע	גבול תכנית מאושרת
קו משולב במשולשים שחורים עליליים/תحتיים	גבול גוש
קו מרוסק בצבע אדום	קו בניין
קו אדום קו ירוק קו יירוק מקוטע מספר יירוק עם קו ביטול	קו רחוב וק.ב. אפס למרטפים גבול חלקה רטזמה גבול חלקה רטזמה לביטול מס' חלקה רטזמה לביטול
קו שחור	גבול מגרש מוצע
אות עברית שחורה בעגול	מס' מגרש מוצע
קו אדום מקוטע עם שתי נקודות	קו חשמל עילי
קו אדום מקוטע פעמיים ונקודה	קו חשמל תחתית
שתח צבוע יירוק	שצ"פ
שתח סגול מטוית אפור	איזור מעורב - מסחר, עסקים ומשדים, תעשייה בלתי מזוהמת, ותעשייה עתירת ידע
שתח מנוקד תחום בקו בצבע שחור	מבנה קיימת
שתח צבוע חום בהיר	דרך מאושרת/קיימת
ספרה שחורה ברבע העליון של העגול	מס' דרך
ספרה אדומה ברבעים הצדדים של העגול	מדרחוב קדמי מינמלי
ספרה אדומה ברבע התיכון של העגול	רחוב דרך

פרק 2 - הקרקע ויעודה

2.1 טבלת שטחים ויעודים

יעוד השטח	סה"כ שטח (دونם)	% משטח התכנית
איזור מעורב	5.936	41.03%
שצ"פ	4.095	28.30%
דרכים	4.438	30.67%
סה"כ שטח התכנית	14.469	100%

הערה: השטחים נמדדו גרפית.

2.2 שימוש בקרקע

לא ניתן היתר להקמת בנין ולא ישמשו כל קרקע או בנין בתחוםי תכנית זו לכל תכנית שהיא, אלא לתכנית המפורשת בראשית התכליות לגבי האזור שבו מצויים הקרקע או הבניין.

2.3 רישימת תכליות - שימושים מותרים

2.3.1 איזור מעורב - מסחר ועסקים, תעשייה בלתי מזוהמת ותעשייה

עתירת ידע, ישמש להקמת מבנים:

א. למסחר, עסקים ומסדרדים.

ב. לתעשייה בלתי מזוהמת ותעשייה עתירת ידע או מכוני מחקר.

ג. אולמי אירועים

ד. חנויות כלבו ומרכזים, מרכז קניות.

ה. בתיה קפה, מסעדות.

ו. אולמי בידור, משחקים, קולנוע.

2.3.2 שצ"פ - ישמש לנטיילות, גינון, מעבר להולכי רגל, מתקני שילוט, ותשתיות.

2.3.3 דרכים

ישמשו למעבר כלי רכב, הולכי רגל תשתיות וחניה על קרקעית.

זכויות והגבלות 2.4

טבלת זכויות והגבלות בניה 2.4.1

קויבנין						גובה בניין		אחווד בניה ושטח עיקרי		יעוד חלוקת/ מגרש
תcnית מ/ב 283			תcnית מ/ב 434			תcnית 283 מ/ב/מוצעת מאור�ת	תcnית 434 מ/ב/מוצעת מאור�ת	תcnית 283 מ/ב/מוצעת מאור�ת		
אחרוי	צדדי	קדמי	אחרוי	צדדי	קדמי					
-	3 0	5 0	-	3	5	4 קורמות עד 16 מ' +מרתפים	3 קורמות 15 מ' +מרתפים	200%	150%	א אזור משולב

הוראות בניה 2.5

הקט הבניה 2.5.1

במגרש א' מותר להקים בניין או מספר בניינים בני 4 קומות עיקריות

ומרתפים.

שטח הבניה העיקרי יהיה 200% משטח המגרש.

בתהום הדרך שבין מגרש א' ו-ב' תותר חניה ציבורית על פני הקרקע.

במגרש ב' מותר לשימוש לנטיות וגינון ויאסר שימוש לחניה. שינוי

השימוש מנטיות וגינון לכל מטרה אחרת יהווה סטייה ניכרת

كم്ശמעורה בחוק התכנון והבנייה.

שטחי שירות 2.5.2

השטחים הרשומים מטה יחשבו כשטחי שירות:

א. שטחי מקלטים או מ"קם לפי דרישת הג"א.

ב. סטויין ומעברים מקורים למעבר הציבור, מעברי חירום ומדרגות

חירום לפי דרישת הרשות.

ג. קומות עמודים מפולשות.

ד. חניה מקורה במרתפים ובקומות עמודים בהתאם לתקן החניה התקף

בעת הוצאה ההיתר ובתחומי המגרש.

ה. מרתפים עד שטח של 2000 מ"ר - לחדרי מכונות, חדרי קרור, חדרי

הסקה וחדרי חשמל וטרנספורטטור, חדרי פעולה לעליות ומחסנים

לשירותי הבניין.

גובה הבניין 2.5.3

הבניין יהיה בגובה של עד 4 קומות ולא יעלה על 16.0 מ' מעל הכנסייה הקובעת לבניין, למעט אלמנטים תעשייתיים וمتקנים טכניים המחייבים גובה נסוף. ס.מ
במידה ותוגש בקשה להקמת מבנה מעל 16 מ' תובא הבקשה לאישור נציגי משרד הכתHonן של הוועדה המחווזית.

מרוחים 2.5.4

קוי הבניין יהיו כמפורט בסעיף 2.4.1 טבלת זכויות והגבלות בניה. תותר בניית מרתחים עד גבול מגرش. במרתפים תותר בניית מדרגות מילוט במרוחים.

חניונים 2.5.5

תותר בניית חניונים במרתפים עד גבול מגرش. מס' מקומות החניה, בתחום מגرش א', יהיה לכל הפלות בהתאם לתיקן התקף ביום הרוצאת היתר הבניה. הייתם הבניה מחייב האמת מספר מקומות החניה על פי נספח התchapורה לתוכליות המבוקשות.

מקלים 2.5.6

לא יצא כל היתר בניה בשטח תכנית זו אלא אם כולל בו מרחב מוגן ו/או מגון אחר שייהיה בהתאם לחוק התכנון והבנייה, לתיקן הישראלי ולדרישות הג"א. לא ניתן אישור אקלוס אלא אם בוצע המיגון לשביעות רצונם של נציגי הג"א המוסמכים.

דרכים 2.5.7

הפניות מהדרך המזרחת תהינה פניות ימניות בלבד.

פרק 3 - חשתינה

3.1 דרכיים

בעלי הקרקע הכלולה בתכנית זו ו/או חוכריו ו/או יוזמי התכנית חייבים להוציא אל הפועל את סלילת הדריכים הגובלות בmgrש.

3.2 אספקת מים

ספקת המים לבניינים בשטח תכנית זו, תעשה ממערכת אספקת המים של עיריית טירת הכרמל.

3.3 ביוב לא תתנת תעודה לשימוש בבניין לפני שייחובר לביוב הציבוריקיים, ולפניהםן אישור מנהל אגף התברואה כי תכנית הביווב הנוגעת לבניין בוצעה לשבייעות רצונו.

3.4 הידרנטים

על בעלי הקרקע להתקין על אדמותם הידרנטים לכיבוי אש, לפי דרישות מכבי אש ולביעות רצונם.

3.5 איסורי בניה מתחת ובקרבת קוי חשמל

א. שינוריים שידרשו בקוי החשמל הקיימים עקב מימוש התכנית han לפי בקשה היוזם או לפי שיקולי חברת החשמל, יבוצעו על השבון יזמי ו/או מבצעי התכנית לאחר תאום עם חברת החשמל. יש להאמם עם חברת החשמל כל פיתוחה בראوغות מרוחקי הבטיחות של קווי החשמל.

ב. לא ניתן היתר בניה למבנה או חלק ממנו מתחת לקווי חשמל עיליים, בקרבת קווי חשמל עליים, ניתן היתר בניה רק במרחקים המפורטים מטה, מקו אנכי משוך אל הקרקע בין החיל הקיזוני והקרוב ביותר של קווי החשמל, בין החלק הבולט ו/או הקרוב ביותר של המבנה.

ברשת מתח נמוך עם תילים חשופים 2.0 מ'

ברשת מתח נמוך עם תילים מכודדים וכבלים אויריים 1.5 מ'

בקו מתח גובה עד 33 ק"ו 5.0 מ'

בקו מתח עליון עד 160 ק"ו (עם שדוות עד 300 מ') 11.0 מ'

בקו מתח על 400 ק"ו (עם שדוות עד 500 מ') 21.0 מ'

ג. אין לבניות מבנים מעל לכלי חשמל תת קרקעיים ולא במרחק הקטן מ - 3.0 מ' מכבלים מתח עליון עד 160 ק"ו.

מ - 1.0 מ' מכבלים מתח גובה עד 33 ק"ו.

מ - 0.5 מ' מכבלים מתח נמוך עד 1000 וולט.

וAIN לחפור מעלה ובקבצת כבלי חשמל תת קרקעיים אלא רק לאחר קבלת אישור והסכמה מחברת החשמל.

ד. המרחקים האנכיאים והמיינימליים מקורי החשמל עד לפני כביש סופי יקבעו לאחר תואם וקבעת הנחירות עם חברת החשמל.

פרק 4 - הוראות כלליות

4.1 איקות הסביבה

4.1.1 לבקשתה להיתר בניה יצורף מידע על הפעולות המבוקשות אשר יועבר לחירות דעת המשרד לאיקות הסביבה או היחידה לאיקות הסביבה של איגוד ערים אם תהיה.

4.1.2 המידע יכול בין היתר את הפרטים בנושאים הבאים:

א. שפכים - התכנית לטיפול בשפכים כולל פרוט איקויות שפכים צפויות, דרכי הטיפול בהם לרבות מתקני קדם טיפול, ספיקות שנחות, יומיות ועתניות ותאמתן למערך קווי האיסוף וההובלה באיזור התעשייה ומהוצה לו.
כל מפעל בעל שפכים תעשיתיים חייב בהקמת מתכן קדם טיפול בשטחו, איקות השפכים ביציאה מהמפעל תעמוד בקרטריוונים שנקבעו לחברו למערך הבירוב המרכזי של איזור התעשייה ו/או לתנאים הנדרשים על פי חוקי העזר לחבר שפכים למערכת הבירוב של הרשות המקומית ו/או הוראות משרד הבריאות, איגוד ערים לאיקות הסביבה והרשויות המוסמכות מעת לעת.

ב. ניקוז מי גשמים - מערכת הניקוז תהיה מופרدة מקורי איסוף והובלת השפכים. תכנית הניקוז תוכל את שיטת סילוק מי הניקוז ופתרונות למניעת זיהום מים עיליים ותחתיים, לרבות פתרון לזיהום מי נגר כתוצאה מפעילות תעשייתית במשתחי עבודה ו/או אחסון.

ג. פסולת - התכנית תוכל דרכי הטיפול וסילוק הפסולת בהתאם לסוגים וצמויות של פסולת ביתית, תעשייתית ורעילה, לרבות אחסונה וסילוקה והטיפול בה בתחום שטח המפעל.

ד. רעש - יפורטו מקורות רעש צפויים והאמצעים שינקטו למניעתם במידה ויש חשש לאי עמידה בתקנות רעש בלתי סביר 1990 ועל פי כל דין בעיתיד.

ה. זיהום אויר - לא harusר פליטת גזים וחלקיקים לאוויר בתחום התכנית.

ו. חומרים רעילים ומסוכנים - פירוט סוגים וכמויות בתחום המפעל, תנאי אחסון (לחמרי גלם), שיטות טיפול בפסולות רעליות ואמצעים למניעת זיהום סביבה וסכנה, סילוק חומרים מסוכנים יישנה בהתאם לתקנות.

ז. קרינה רדיואקטיבית ואלקטרומגנטית - מקורות לפליות קרינה מהמפעל וסוגיהן, אמצעים למניעת פליטת קרינה מעבר למוחר על פי חוק.

ח. חזות ועיצוב חזיות המבנים והגדרות, חמרי בניה וגימור, שילוט תאורה ועיצוב הגינון.

ט. כל נושא אחר שעשויה להיות לו השפעה על הסביבה והאמצעים למניעת מפגעים ממנה.

4.1.3 לא יוצא היתר בניה אלא אם הבקשה עומדת בתנאים המפורטים בסעיף 4.1.2 ולאחר קבלת חוות דעת בהתאם לסעיף 4.1.1 לעיל.

4.1.4 היתר בניה לבניה רב שימושי: כולל את כל הנדרש מהמפעלים ובנוסף יחולו עליו מגבלות לגבי אכלאם מפעלים ושימושים ובלבד שלא יגרמו להריגה מן ההוראות וה坦אים למניעת מפגעים סביבתיים עبور כל המבנה. לפיכך יש לוועדה המקומית, בהמלצת הרשות המוסמכת לענייני איכות הסביבה הזכות לסרב או להגביל כניסה עסקים לבנים מסווג זה, אם הצטרפותם לבנה תגרום לכך כל הפעולות תחרוג מן ההוראות וה坦אים בנושא איכות הסביבה.

4.2 רישום וחלוקת

א. גבולות חלקי הקרקע הנוכחים שאינם מזדהים עם גבולות האזוריים והדריכים הקבועים בתכנית זו בטלים.

ב. תשריט לאיחוד וחלוקת יוגש ויושר במוסדות התכנון בהתאם לתכנית זו.

4.3. הגישה לאחדר
תנאי למתן היתר בניה יהיה אישור מע"צ, משרד התכנורה ומחלקה התנוועה של עיריית חיפה לעניין הגישות לאחדר.

4.4 הפקעה ורישום

השטחים המועדים לדריכים או להרחבות נועדים להפקעה בהתאם לטעיף 188 ו- 189 לחוק התכנון והבנייה תשכ"ה - 1965 וירשמו על שם עירית טירת הכרמל.

4.5 הטל השבחה

ישולם היTEL השבחה בהתאם לחוק.

4.6 שלבי ביצוע

בנייה הבניין כאמור א' תורשם בתחום 3 שנים מיום אישור התוכנית.

.5. חתימות:

ירוזמי התכננית

תורן חב' לפיתוח ונכסים (1989) בעמ'

תורן חב' לפיתוח ונכסים לתכננית נרכשו בעמ' 1989
ונכסים (1989) בעמ'

בעלי הקרקע

מנהל מקרקעי ישראל


עיריית טירת הכרמל

עורך התכננית

עוודי גורדון אדריכל ומתכנן ערים

אלגני בריס טיקמן
מתכננת לאחטה כרמל
26.2.97

מוני נויזען - אדריכל בעמ'
מחלקה 25 חיפה 33391
טל. 04-8360495
טל. 04-8375187. פקס

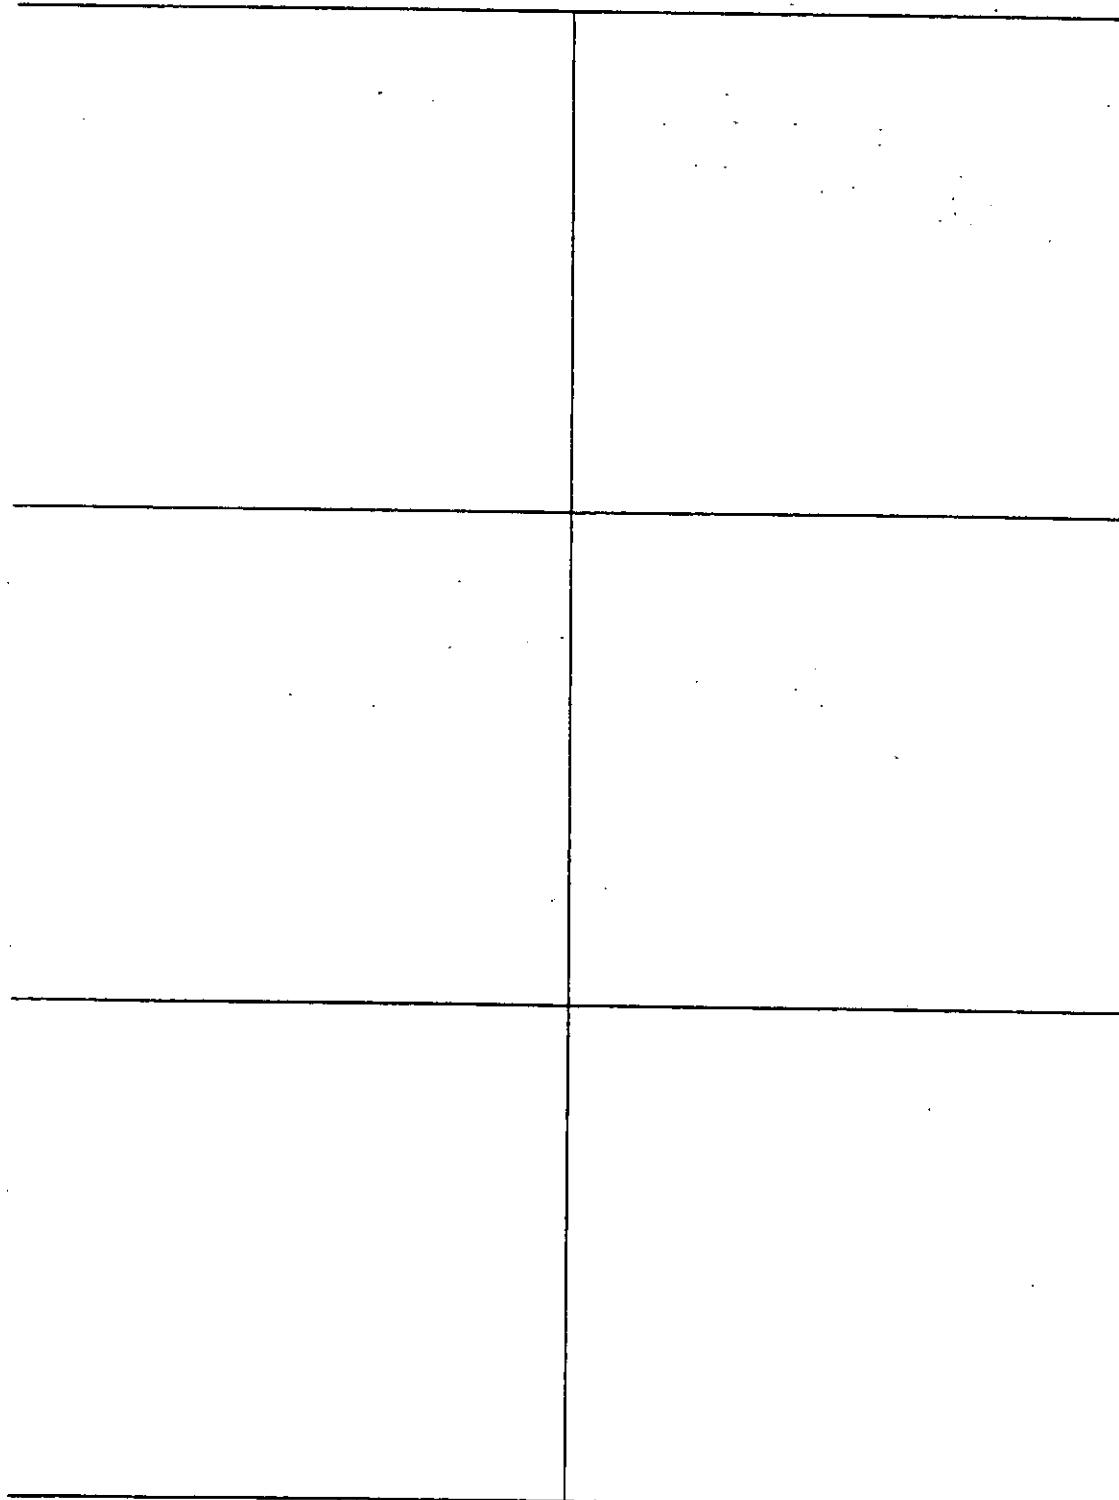

חוק התכנון והבניה תשכ"ה - 1965
ועדות מקומית לתכנון ולבניה
מורדות הכרמל

21. 5. 97
חכינה 2. כ. 6. 97
נדונה בישיבת מ.ס. 555 בתאריך 21. 5. 97
הועברת לוועדה המחויזת לתכנון ולבניה
עם המלצה שמתוך חקוק.
מהנדסת הוועדה יושבת אל הועוד

חוק התכנון והבניה תשכ"ה - 1965
ועדות מקומית לתכנון ולבניה
מורדות הכרמל

21. 5. 97
חכינה 2. כ. 6. 97
נדונה בישיבת מ.ס. 555 בתאריך 21. 5. 97
הועברת לוועדה המחויזת לתכנון ולבניה
עם המלצה להפקודה.
מוניציפלית הועוד

משרד הפנים מוחז חיפה
חוק התכנון והבניה תשכ"ה - 1965
אישור תכנית מס. 434/21
וואועדה המחויזת לתכנון ולבניה החליטה
ביום 7. 1. 97 לאשר את התכנית.
ויר הוועדה המחויזת

הוזעה על הפקחת תכנית מס. 434/21
פורסמה ביליקוט הפרסומיים מס. 7702
מיום 21. 1. 96

הוזעה על אישור תכנית מס. 434/21
פורסמה ביליקוט הפרסומיים מס. 7508
מיום 30. 3. 97