


1949



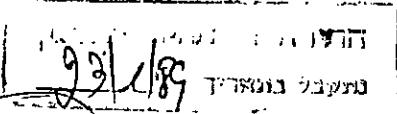


תְּכִבָּה מִפּוֹרְטָת מס' 8/109/03/8

שִׁיבָּרִי לְתְּכִבָּה מִפּוֹרְטָת 8/109/03/8


## על תִּיקְרָבָה

המחוז:	דרום
הנפה:	אשקלון
המקום:	מועצה אזורית באר שבע, איזור התעשייה "עד הלום"
גושיים:	154, 2012 בחלקם
בעל הקרקע:	מין-היל מקרקעי ישראל
היוזם:	ישראל תעשיות 2000
המתכנן:	مهندس ליואונרדו שלוייפר
שטח התכנית:	58.67 דונם
התשריט:	התצורה לתכנית זו מהויה חלק בלתי נפרד ממנו.
גבולות התכנית:	גבולות התכנית מסומנות בתשריט בקו כחול עבה.
משרת התכנית:	לאפשר בניית על קו 0 של סככה להחנסת חומר אריזה.
קו בניין:	קו בניין ליד דרך מס' 1 בקטעים המסומנים בתשריט בינו הנקודות א ו- ב, באורך של 34.60 מ' ויבו הנקודות ג ו- ד, באורך של 97.20 מ', יהיה קו בניין 0 ותוරשה הקמת סככות בגובה של עד 7.00 מ'.
חנייה:	בהתאם לנספח המצורף, המהויה חלק בלתי נפרד מהתכנית.
צמידות התכנית:	תכנית זו מהויה תקווית לתכנית מפורשת מס' 8/109/03/8 של איזור תעשייה "עד הלום", צמודה לה וכל ההוראות חלות גם על תכנית זאת, אלא אם נקבע בתכנית זו מפורשות.
שלבי ביצוע התכנית:	בשלב ראשוני טרם קבלת היתר לבניית הסככה בקו בניין 0, תבוצע התנינה בהתאם לנספח המצורף בשלמותו.

חתימת בעל הקרקע: צהיר לעישון  
 חתימת היוזם: ישראל תעשיות 2000 בע"מ  
 חתימת המתכנן: ליואונרדו שלוייפר  
 מתכנן ארכ'י  
 תאריך: 20 באוגוסט, 1987

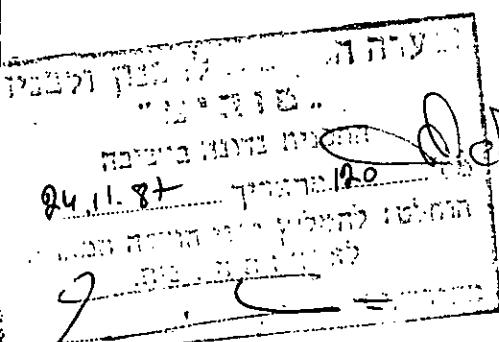

# נפח חניה, ק.מ. 1:500

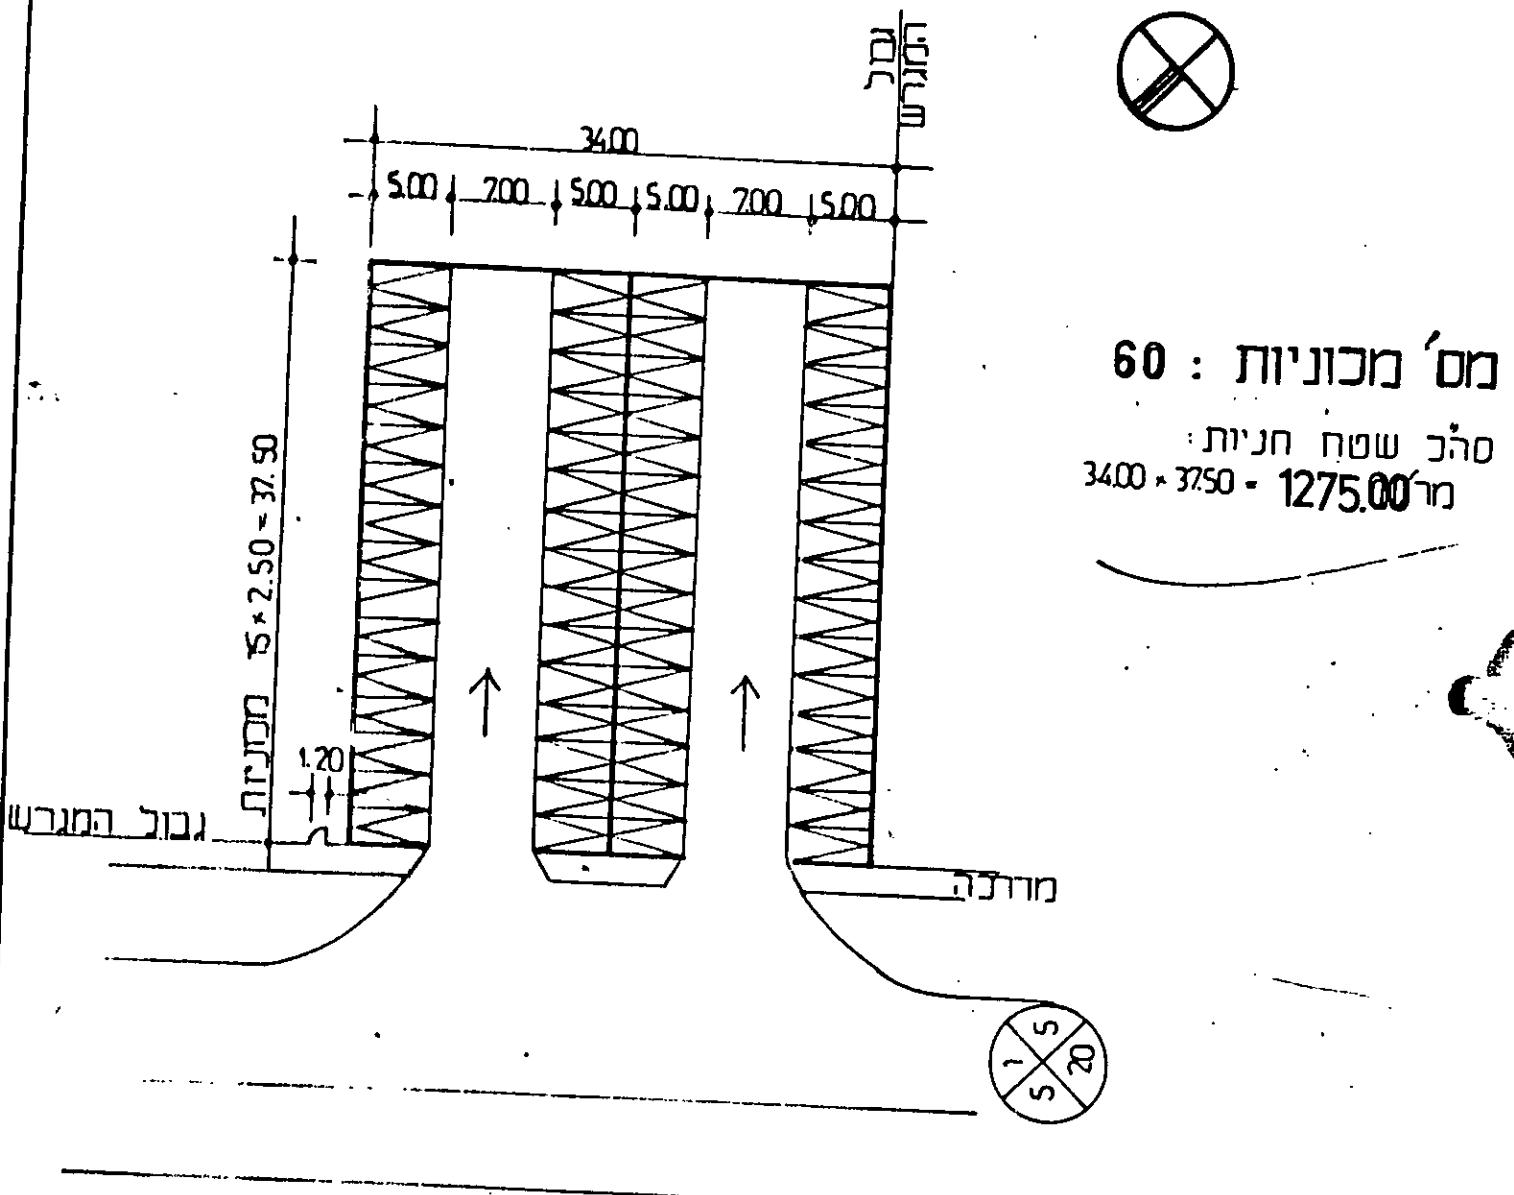

יבחר תשויות 2000  
"שד הולם"

**משרד המשפטים**
















